



PARCELA - 3
(AREA A INDEPENDIZAR)

AREA REMANENTE 2

AREA REMANENTE 2

PARCELA - 4
(AREA A INDEPENDIZAR)


PARCELA - 5
(AREA A INDEPENDIZAR)
AREA = 33 762.39 m²
PERIMETRO = 804.88 ml.

PARCELA - 7
(AREA A INDEPENDIZAR)

PARCELA - 8
(AREA A INDEPENDIZAR)

TERRENO
ERIAZO


DETALLE 1 - Escala: 1/700

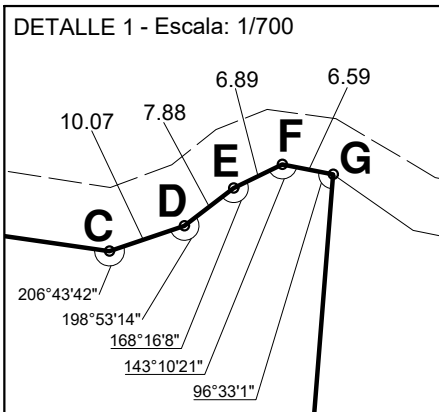

PROYECCION LIMITE DE
TROCHA CARROZABLE

VER DETALLE 1


PLANO PERIMETRICO
DATUM PSAD 56 ESCALA 1/1500

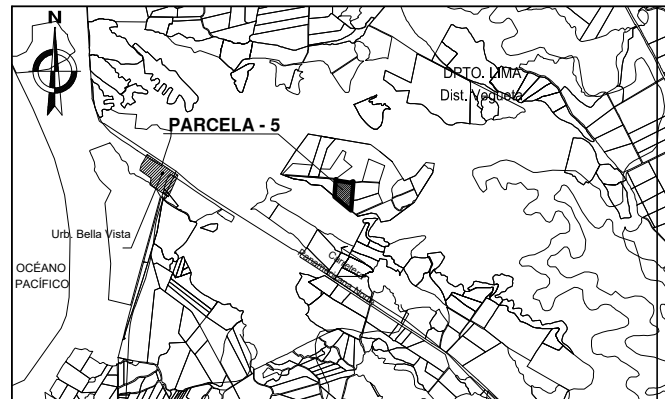

PLANO DE UBICACIÓN
ESCALA 1/50 000

CUADRO DE DATOS TÉCNICOS				ZONA: 18S, SISTEMA COORDENADA UTM DATUM PSAD 56	
VERTICE	LADO	DISTANCIA	ANG. INTERNO	ESTE (X)	NORTE (Y)
A	A-B	25.46	62°24'24"	213382.9616	8784307.3165
B	B-C	114.65	203°22'12"	213404.6762	8784294.0208
C	C-D	10.07	206°43'42"	213518.1843	8784277.8483
D	D-E	7.88	198°53'14"	213527.7249	8784281.0627
E	E-F	6.89	168°16'8"	213533.9739	8784285.8589
F	F-G	6.59	143°10'21"	213540.1825	8784288.8570
G	G-H	271.50	96°33'1"	213546.6521	8784287.5934
H	H-I	200.84	54°15'17"	213525.3441	8784016.9320
I	I-A	161.00	126°21'40"	213372.0519	8784146.6879
TOTAL		804.88	1259°59'59"		

CUADRO DE DATOS TÉCNICOS				ZONA: 18S, SISTEMA COORDENADA UTM DATUM WGS 84	
VERTICE	LADO	DISTANCIA	ANG. INTERNO	ESTE (X)	NORTE (Y)
A	A-B	25.46	62°24'24"	213153.7750	8783939.4774
B	B-C	114.65	203°22'12"	213175.4896	8783926.1817
C	C-D	10.07	206°43'42"	213288.9977	8783910.0092
D	D-E	7.88	198°53'14"	213296.5383	8783913.2236
E	E-F	6.89	168°16'8"	213304.7873	8783918.0198
F	F-G	6.59	143°10'21"	213310.9959	8783921.0179
G	G-H	271.50	96°33'1"	213317.4655	8783919.7543
H	H-I	200.84	54°15'17"	213296.1575	8783649.0929
I	I-A	161.00	126°21'40"	213142.8653	8783778.8488
TOTAL		804.88	1259°59'59"		

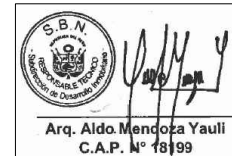

PLAN: PERIMETRICO Y DE UBICACION		CUS MATRIZ: 98416	
DENOMINACIÓN: PARCELA - 5 (AREA A INDEPENDIZAR)		ÁREA: 33 762,39 m ²	
DIRECCIÓN: UBICADO A LA MARGEN DERECHA Y APROXIMADAMENTE A 620.00 M. DE LA CARRETERA PANAMERICANA NORTE, ALTURA DEL KM. 164.		ZONA: 18 SUR	
SUBDIRECTORA: ABOG. MARIA DEL PILAR PINEDA FLORES		DATUM: PSAD 56	
DISTRITO: VEGUETA		ESCALA: INDICADA	
PROVINCIA: HUALURA		FECHA: 07-12-2018	
DEPARTAMENTO: LIMA		LÁMINA: L - 01	
PLANO N°: 4875-2018/SBN-DGPE-SDDI M.D N°: 2022-2018/SBN-DGPE-SDDI		ELABORADO POR: ARQ. ALDO MENDOZA YAULI	