



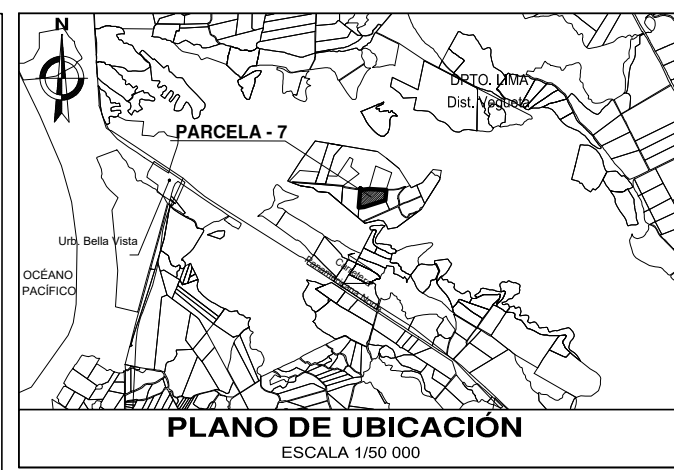

CUADRO DE DATOS TÉCNICOS				ZONA: 18S, SISTEMA COORDENADA UTM DATUM PSAD 56	
VERTICE	LADO	DISTANCIA	ANG. INTERNO	ESTE (X)	NORTE (Y)
A	A-B	12.44	59°35'59"	213546.6521	8784287.5934
B	B-C	17.40	203°37'12"	213556.8517	8784280.4777
C	C-D	56.05	196°59'40"	213573.9118	8784277.0744
D	D-E	160.00	171°14'53"	213629.6796	8784282.6535
E	E-F	94.70	86°29'14"	213789.4284	8784273.7059
F	F-G	207.41	114°59'5"	213778.3497	8784179.6603
G	G-H	48.95	167°14'37"	213581.3887	8784114.6510
H	H-A	178.19	79°59'20"	213532.6671	8784109.9513
TOTAL		775.14	1080°0'0"		

CUADRO DE DATOS TÉCNICOS				ZONA: 18S, SISTEMA COORDENADA UTM DATUM WGS 84	
VERTICE	LADO	DISTANCIA	ANG. INTERNO	ESTE (X)	NORTE (Y)
A	A-B	12.44	59°35'59"	213317.4655	8783919.7543
B	B-C	17.40	203°37'12"	213327.6651	8783912.6386
C	C-D	56.05	196°59'40"	213344.7252	8783909.2353
D	D-E	160.00	171°14'53"	213400.4930	8783914.8144
E	E-F	94.70	86°29'14"	213560.2418	8783905.8668
F	F-G	207.41	114°59'5"	213549.1631	8783811.8212
G	G-H	48.95	167°14'37"	213352.2021	8783746.8119
H	H-A	178.19	79°59'20"	213303.4805	8783742.1122
TOTAL		775.14	1080°0'0"		


Arq. Aldo Mendoza Yauli
C.A.P. N° 18199

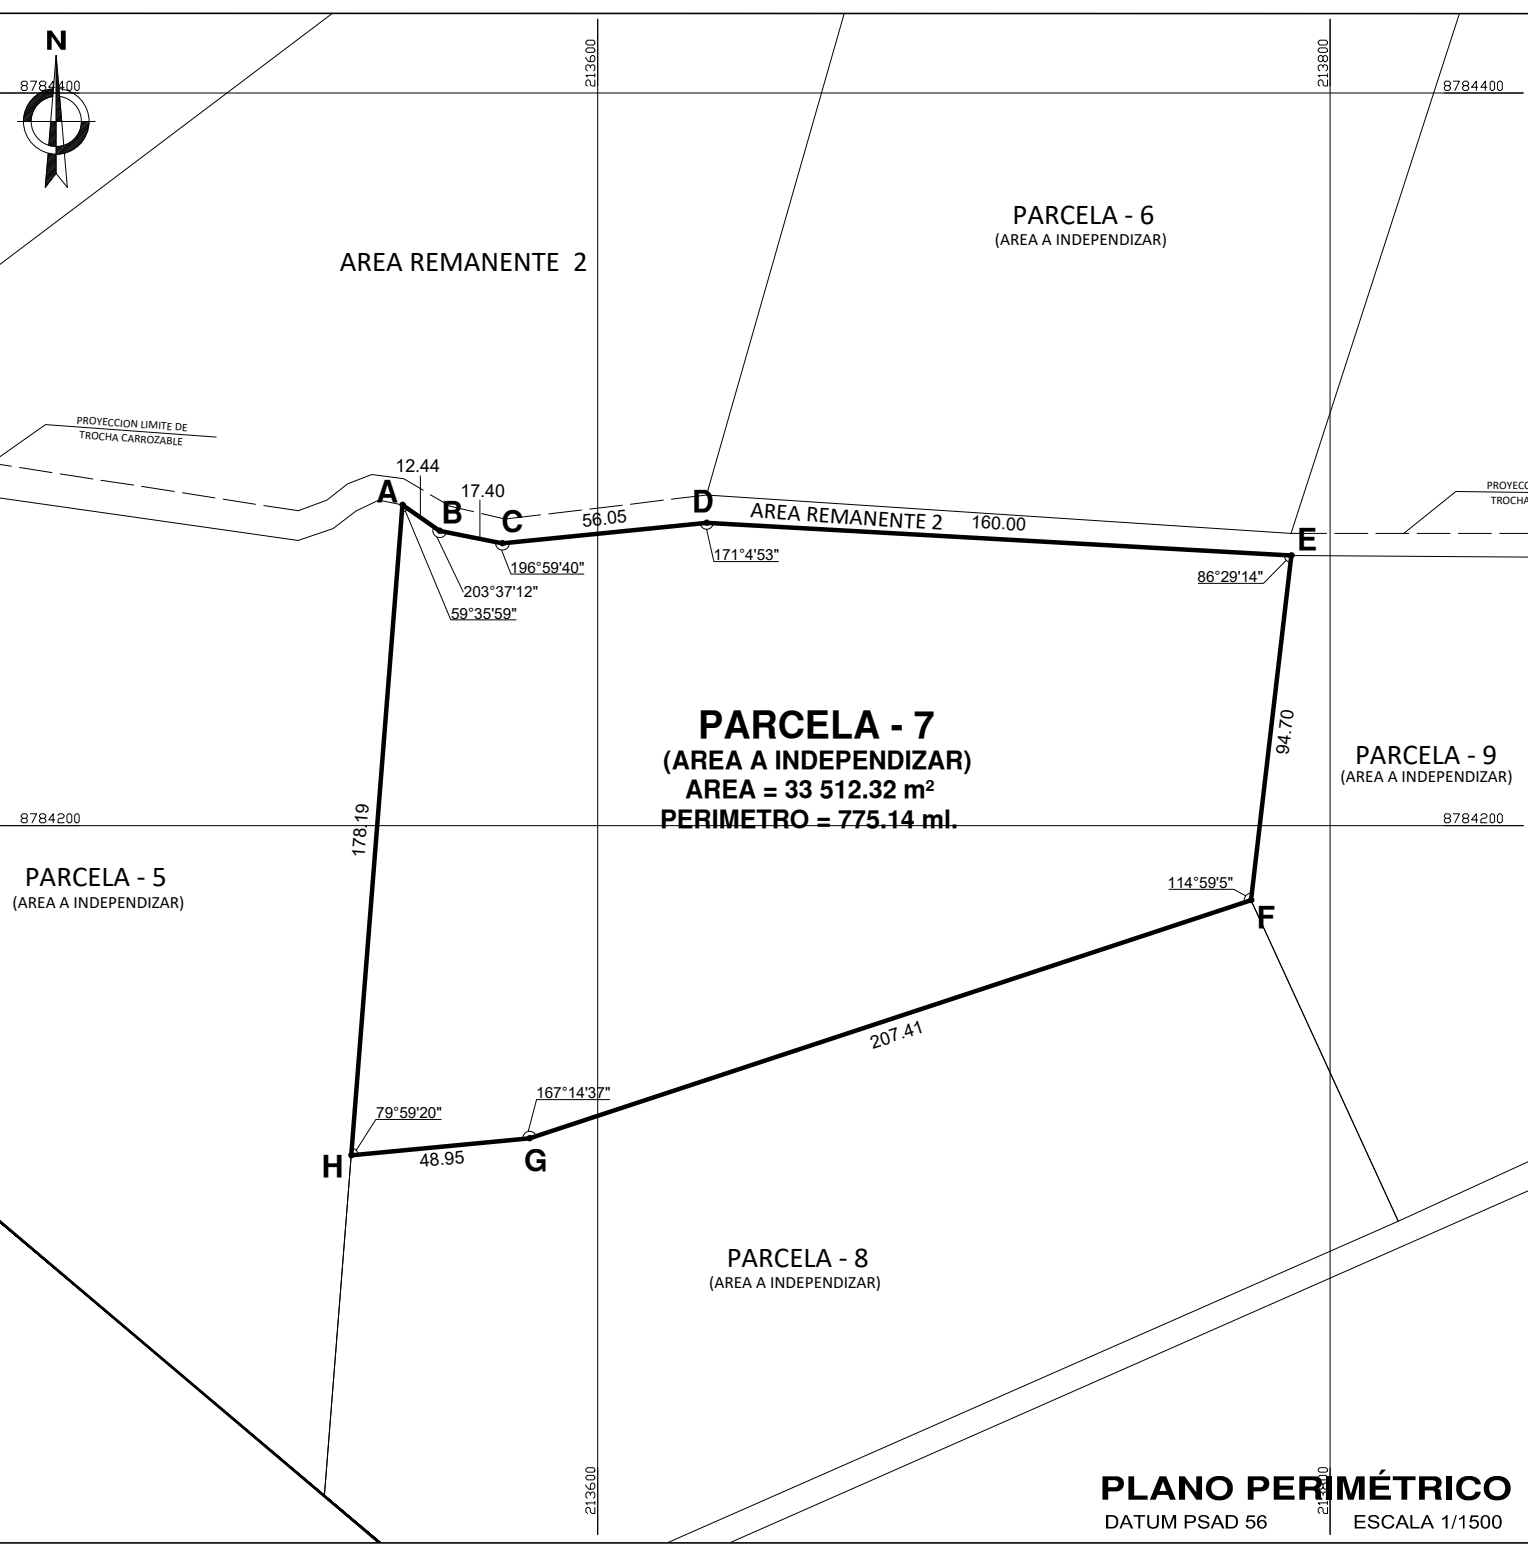

SUPERINTENDENCIA NACIONAL DE BIENES ESTATALES

SUBDIRECCIÓN DE DESARROLLO INMOBILIARIO

PLANO:

PERIMETRICO Y DE UBICACION

DENOMINACIÓN:

PARCELA - 7
(AREA A INDEPENDIZAR)

DIRECCIÓN:

UBICADO A LA MARGEN DERECHA Y APROXIMADAMENTE A 740.00 M. DE LA CARRETERA PANAMERICANA NORTE, ALTURA DEL KM. 164.

SUBDIRECTORA:

ABOG. MARIA DEL PILAR PINEDA FLORES

DISTRITO:

VEGUETA

PROVINCIA:

HUALURA

DEPARTAMENTO:

LIMA

PLANO N°:

4942-2018/SBN-DGPE-SDDI

M.D N°:

2063-2018/SBN-DGPE-SDDI

ELABORADO POR:

ARQ. ALDO MENDOZA YAULI

CUS MATRIZ:

98416

ÁREA:

33 512,32 m²

ZONA:

18 SUR

DATUM:

PSAD 56

ESCALA:

INDICADA

FECHA:

17-12-2018

LÁMINA:

L - 01