



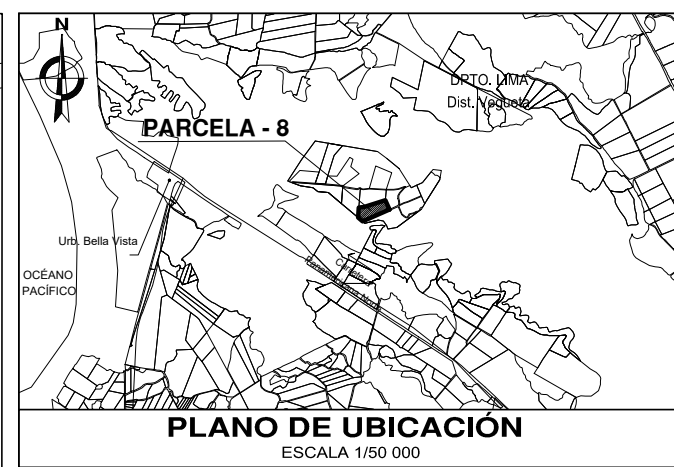

CUADRO DE DATOS TÉCNICOS				ZONA: 18S, SISTEMA COORDENADA UTM DATUM PSAD 56	
VERTICE	LADO	DISTANCIA	ANG. INTERNO	ESTE (X)	NORTE (Y)
A	A-B	274.52	89°5'55"	213818.5898	8784091.9557
B	B-C	54.98	116°0'30"	213567.3050	8783981.4137
C	C-D	93.31	125°44'43"	213525.3441	8784016.9320
D	D-E	48.95	100°0'40"	213532.6671	8784109.9513
E	E-F	207.41	192°45'23"	213581.3887	8784114.6510
F	F-A	96.50	96°22'49"	213778.3497	8784179.6603
TOTAL		775.67	720°0'0"		

CUADRO DE DATOS TÉCNICOS				ZONA: 18S, SISTEMA COORDENADA UTM DATUM WGS 84	
VERTICE	LADO	DISTANCIA	ANG. INTERNO	ESTE (X)	NORTE (Y)
A	A-B	274.52	89°5'55"	213589.4032	8783724.1166
B	B-C	54.98	116°0'30"	213338.1184	8783613.5748
C	C-D	93.31	125°44'43"	213296.1575	8783649.0929
D	D-E	48.95	100°0'40"	213303.4805	8783742.1122
E	E-F	207.41	192°45'23"	213352.2021	8783746.8119
F	F-A	96.50	96°22'49"	213549.1631	8783811.8212
TOTAL		775.67	720°0'0"		

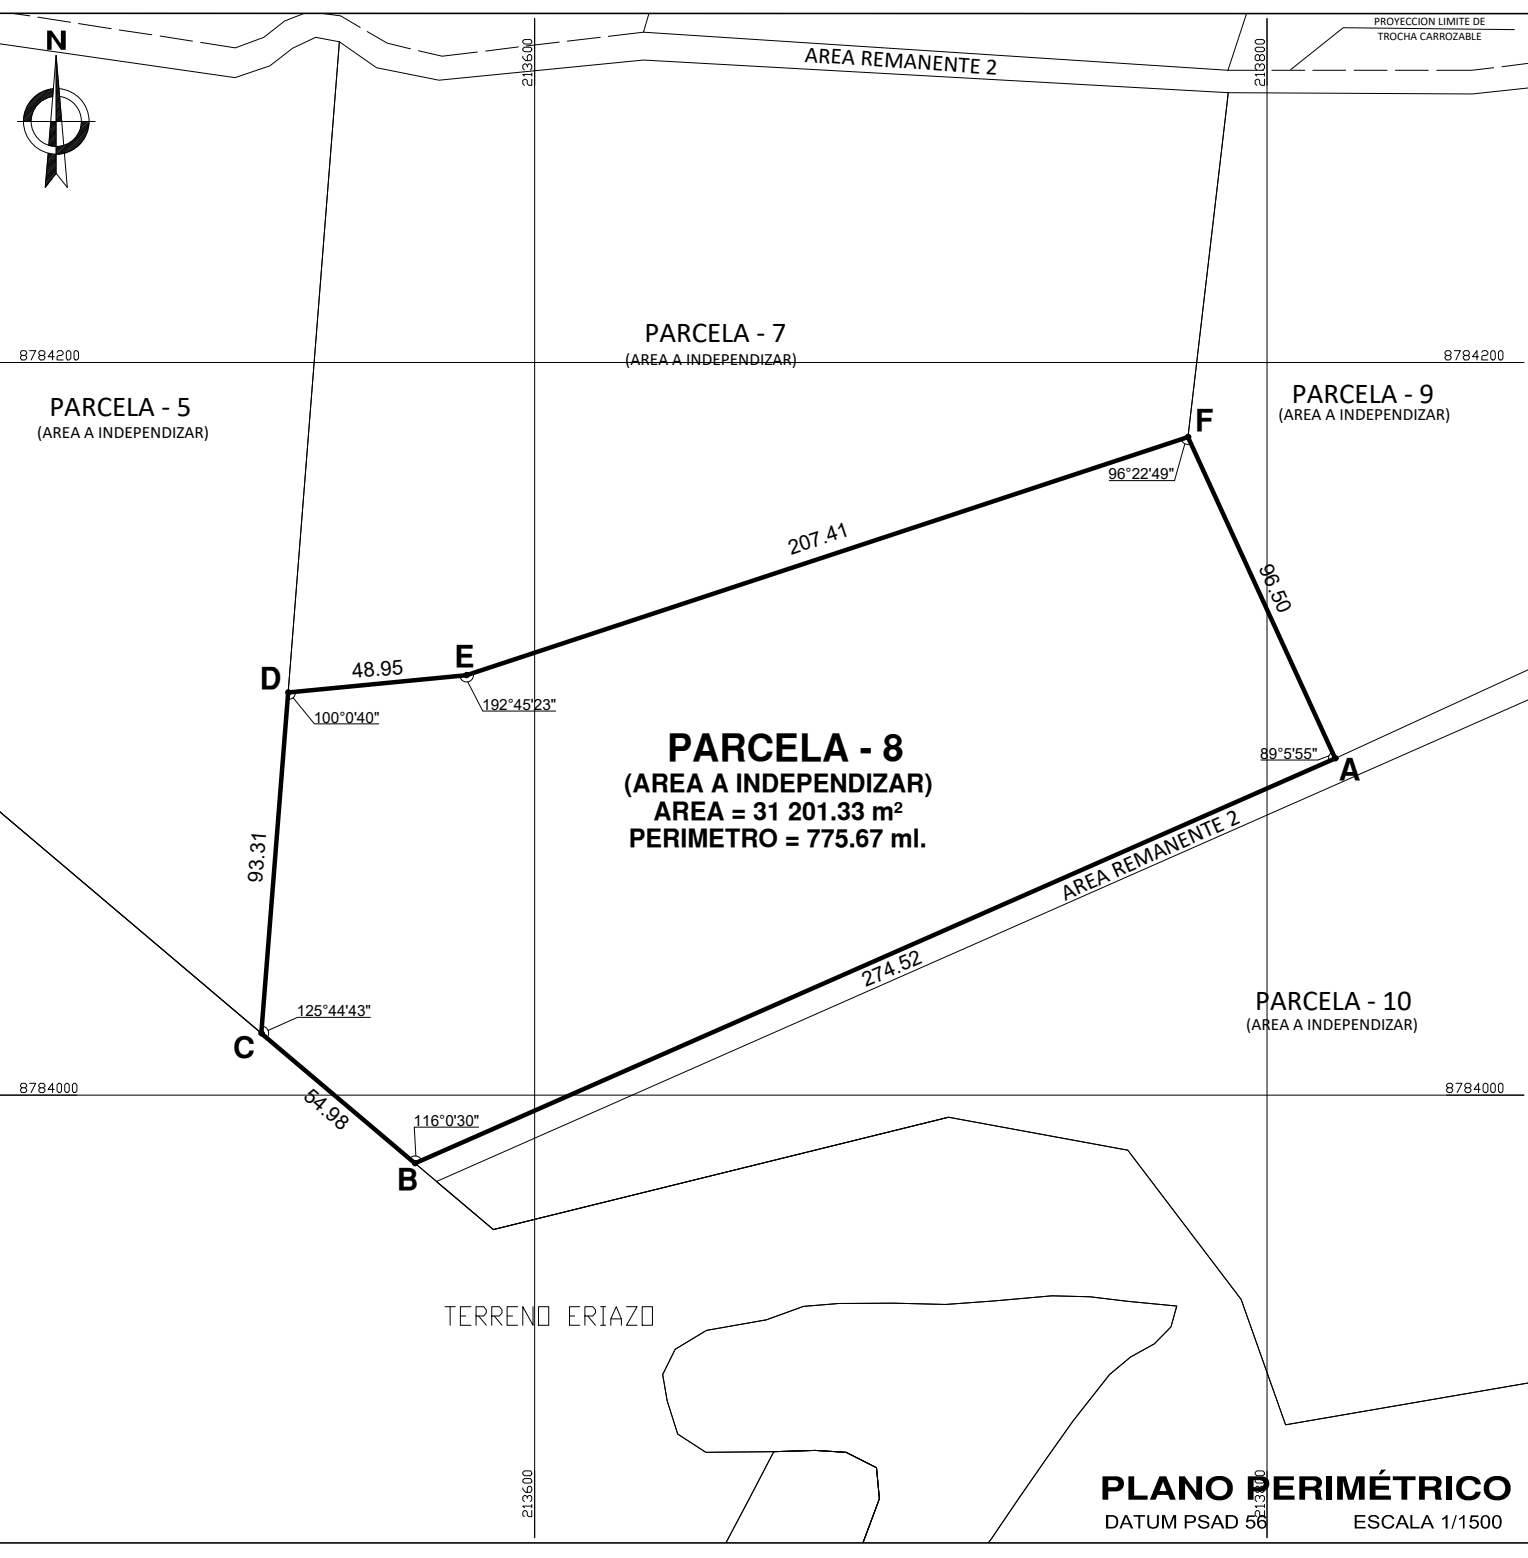

Arq. Aldo Mendoza Yauli
C.A.P. N° 18199

SUPERINTENDENCIA NACIONAL DE BIENES ESTATALES
SUBDIRECCIÓN DE DESARROLLO INMOBILIARIO

PLANO:
PERIMETRICO Y DE UBICACION

DENOMINACIÓN:
PARCELA - 8
(AREA A INDEPENDIZAR)

DIRECCIÓN:
UBICADO A LA MARGEN DERECHA Y APROXIMADAMENTE A 610.00 M. DE LA CARRETERA PANAMERICANA NORTE, ALTURA DEL KM. 164.

SUBDIRECTORA:
ABOG. MARIA DEL PILAR PINEDA FLORES

DISTRITO: VEGUETA

PROVINCIA: HUAURA

DEPARTAMENTO: LIMA

PLANO N°:
4943-2018/SBN-DGPE-SDDI
M.D N°:
2064-2018/SBN-DGPE-SDDI

ELABORADO POR:
ARQ. ALDO MENDOZA YAULI

CUS MATRIZ:
98416

ÁREA:
31 201,33 m²

ZONA:
18 SUR

DATUM:
PSAD 56

ESCALA:
INDICADA

FECHA:
17-12-2018

LÁMINA:
L - 01