



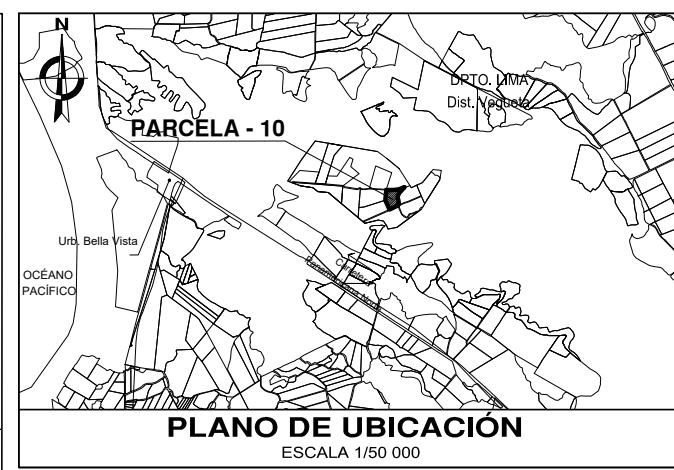

CUADRO DE DATOS TÉCNICOS				ZONA: 18S, SISTEMA COORDENADA UTM DATUM PSAD 56	
VERTICE	LADO	DISTANCIA	ANG. INTERNO	ESTE (X)	NORTE (Y)
A	A-B	66.69	96°22'43"	213789.4284	8784273.7059
B	B-C	48.20	186°41'42"	213856.1218	8784273.3102
C	C-D	57.84	194°52'59"	213904.0207	8784278.6450
D	D-E	69.86	26°44'16"	213957.9355	8784299.5986
E	E-F	29.45	194°23'13"	213911.1712	8784247.7054
F	F-G	27.68	207°5'54"	213897.5105	8784221.6159
G	G-H	20.12	195°29'26"	213897.2503	8784193.9372
H	H-I	25.11	173°31'48"	213902.4408	8784174.5007
I	I-J	21.11	155°12'32"	213906.1439	8784149.6694
J	J-K	89.81	130°57'19"	213900.2152	8784129.4068
K	K-L	96.50	90°0'0"	213818.5897	8784091.9559
L	L-A	94.70	148°38'6"	213778.3497	8784179.6603
TOTAL		647.07	1799°59'58"		

CUADRO DE DATOS TÉCNICOS				ZONA: 18S, SISTEMA COORDENADA UTM DATUM WGS 84	
VERTICE	LADO	DISTANCIA	ANG. INTERNO	ESTE (X)	NORTE (Y)
A	A-B	66.69	96°22'43"	213560.2418	8783905.8688
B	B-C	48.20	186°41'42"	213626.9352	8783905.4711
C	C-D	57.84	194°52'59"	213674.8341	8783910.8059
D	D-E	69.86	26°44'16"	213728.7489	8783931.7595
E	E-F	29.45	194°23'13"	213681.9846	8783879.8663
F	F-G	27.68	207°5'54"	213668.3239	8783853.7768
G	G-H	20.12	195°29'26"	213668.0637	8783826.0961
H	H-I	25.11	173°31'48"	213673.2542	8783806.6616
I	I-J	21.11	155°12'32"	213676.9573	8783781.8303
J	J-K	89.81	130°57'19"	213671.0286	8783761.5677
K	K-L	96.50	90°0'0"	213589.4031	8783724.1168
L	L-A	94.70	148°38'6"	213549.1631	8783811.8212
TOTAL		647.07	1799°59'58"		

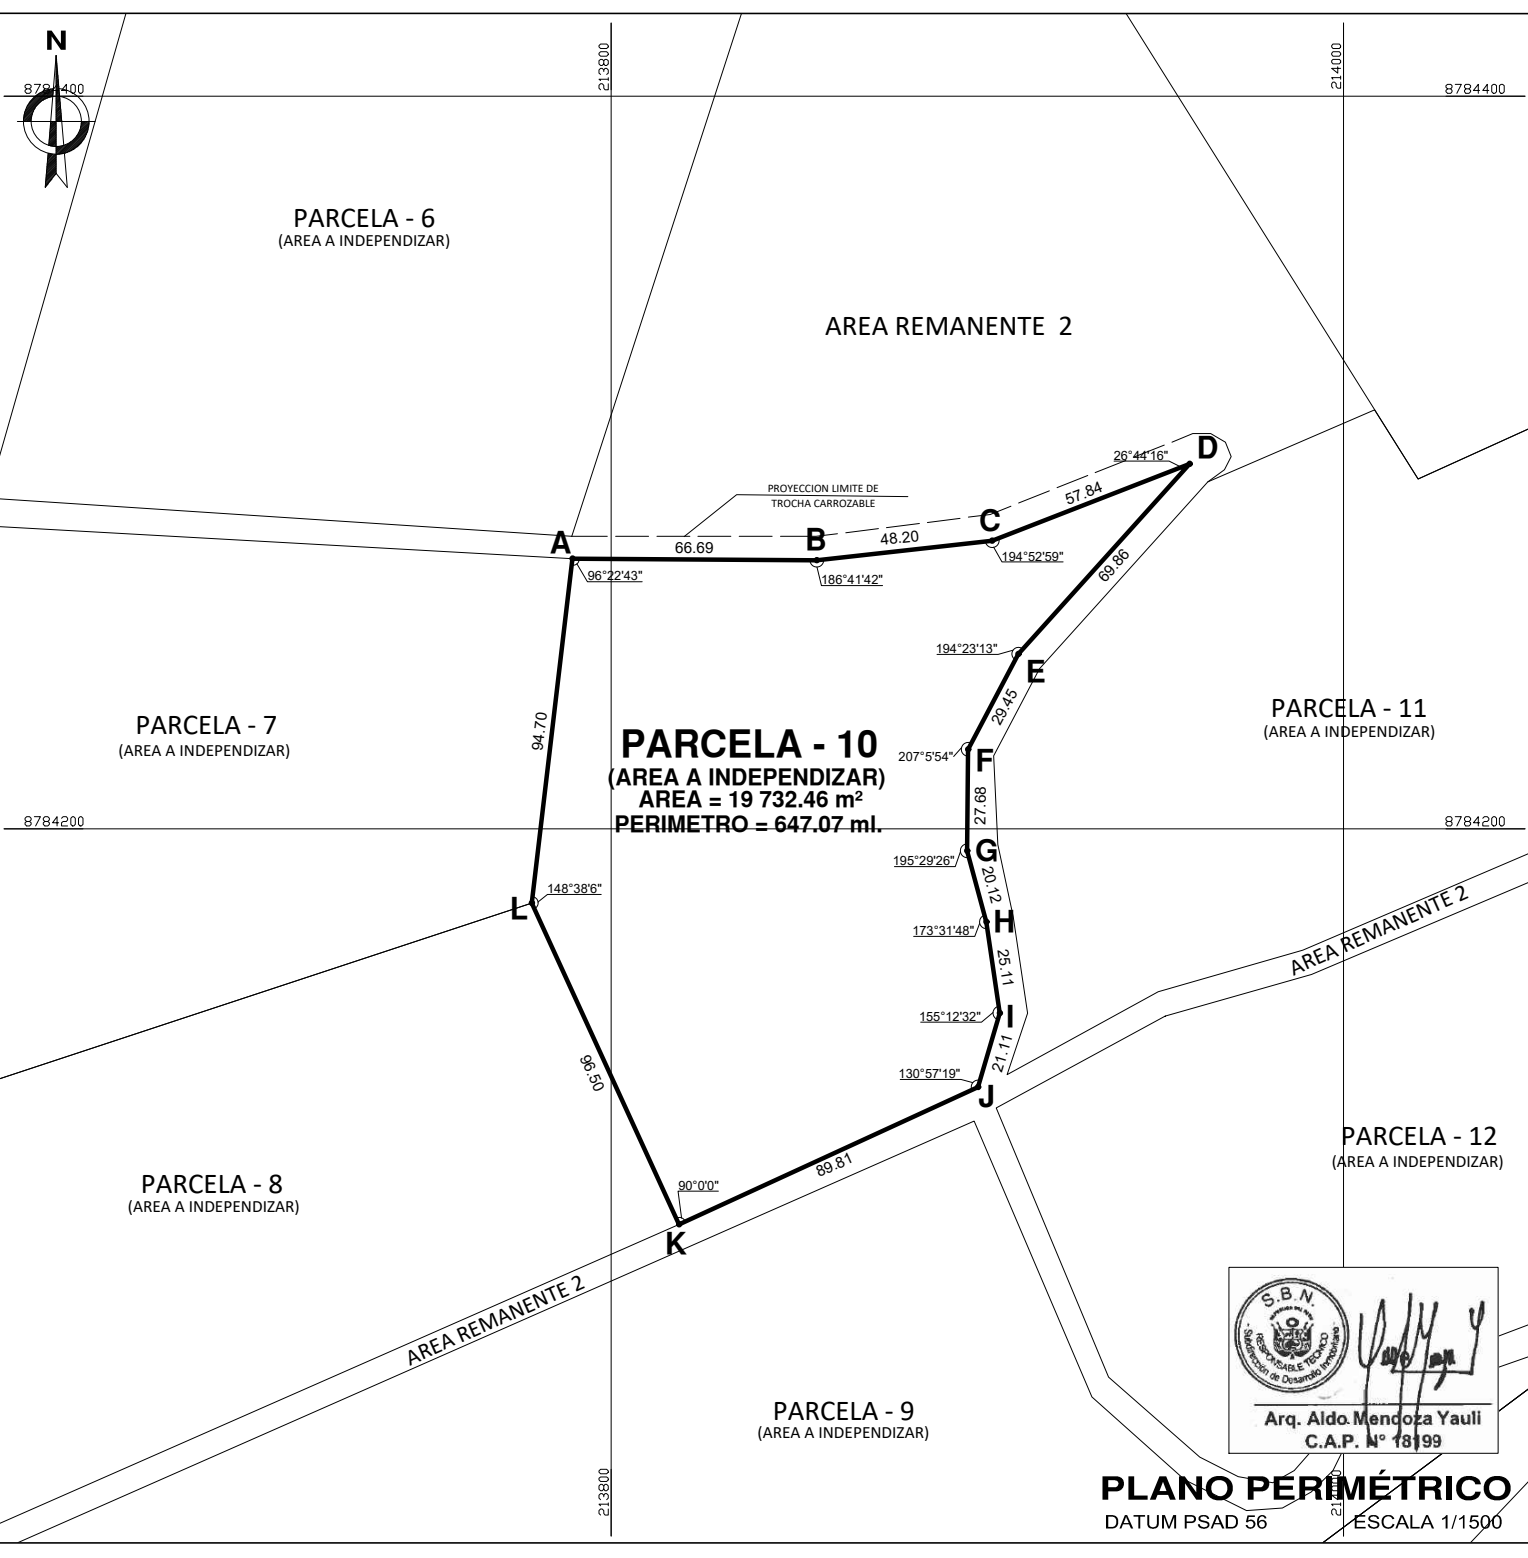

SUPERINTENDENCIA NACIONAL DE BIENES ESTATALES
SUBDIRECCIÓN DE DESARROLLO INMOBILIARIO

PLANO:
PERIMETRICO Y DE UBICACION

DENOMINACIÓN:
PARCELA - 10
(AREA A INDEPENDIZAR)

DIRECCIÓN:
UBICADO A LA MARGEN DERECHA Y APROXIMADAMENTE A 810.00 M. DE LA CARRETERA PANAMERICANA NORTE, ALTURA DEL KM. 164.

SUBDIRECTORA:
ABOG. MARIA DEL PILAR PINEDA FLORES

DISTRITO:
VEGUETA

PROVINCIA:
HUALURA

DEPARTAMENTO:
LIMA

PLANO N°:
4956-2018/SBN-DGPE-SDDI
M.D N°:
2075-2018/SBN-DGPE-SDDI

ELABORADO POR:
ARQ. ALDO MENDOZA YAULI

CUS MATRIZ:
98416

ÁREA:
19 732.46 m²

ZONA:
18 SUR

DATUM:
PSAD 56

ESCALA:
INDICADA

FECHA:
18-12-2018

LÁMINA:
L - 01



Arq. Aldo Mendoza Yauli
C.A.P. N° 18199

PLANO PERIMETRICO
DATUM PSAD 56
ESCALA 1/1500