



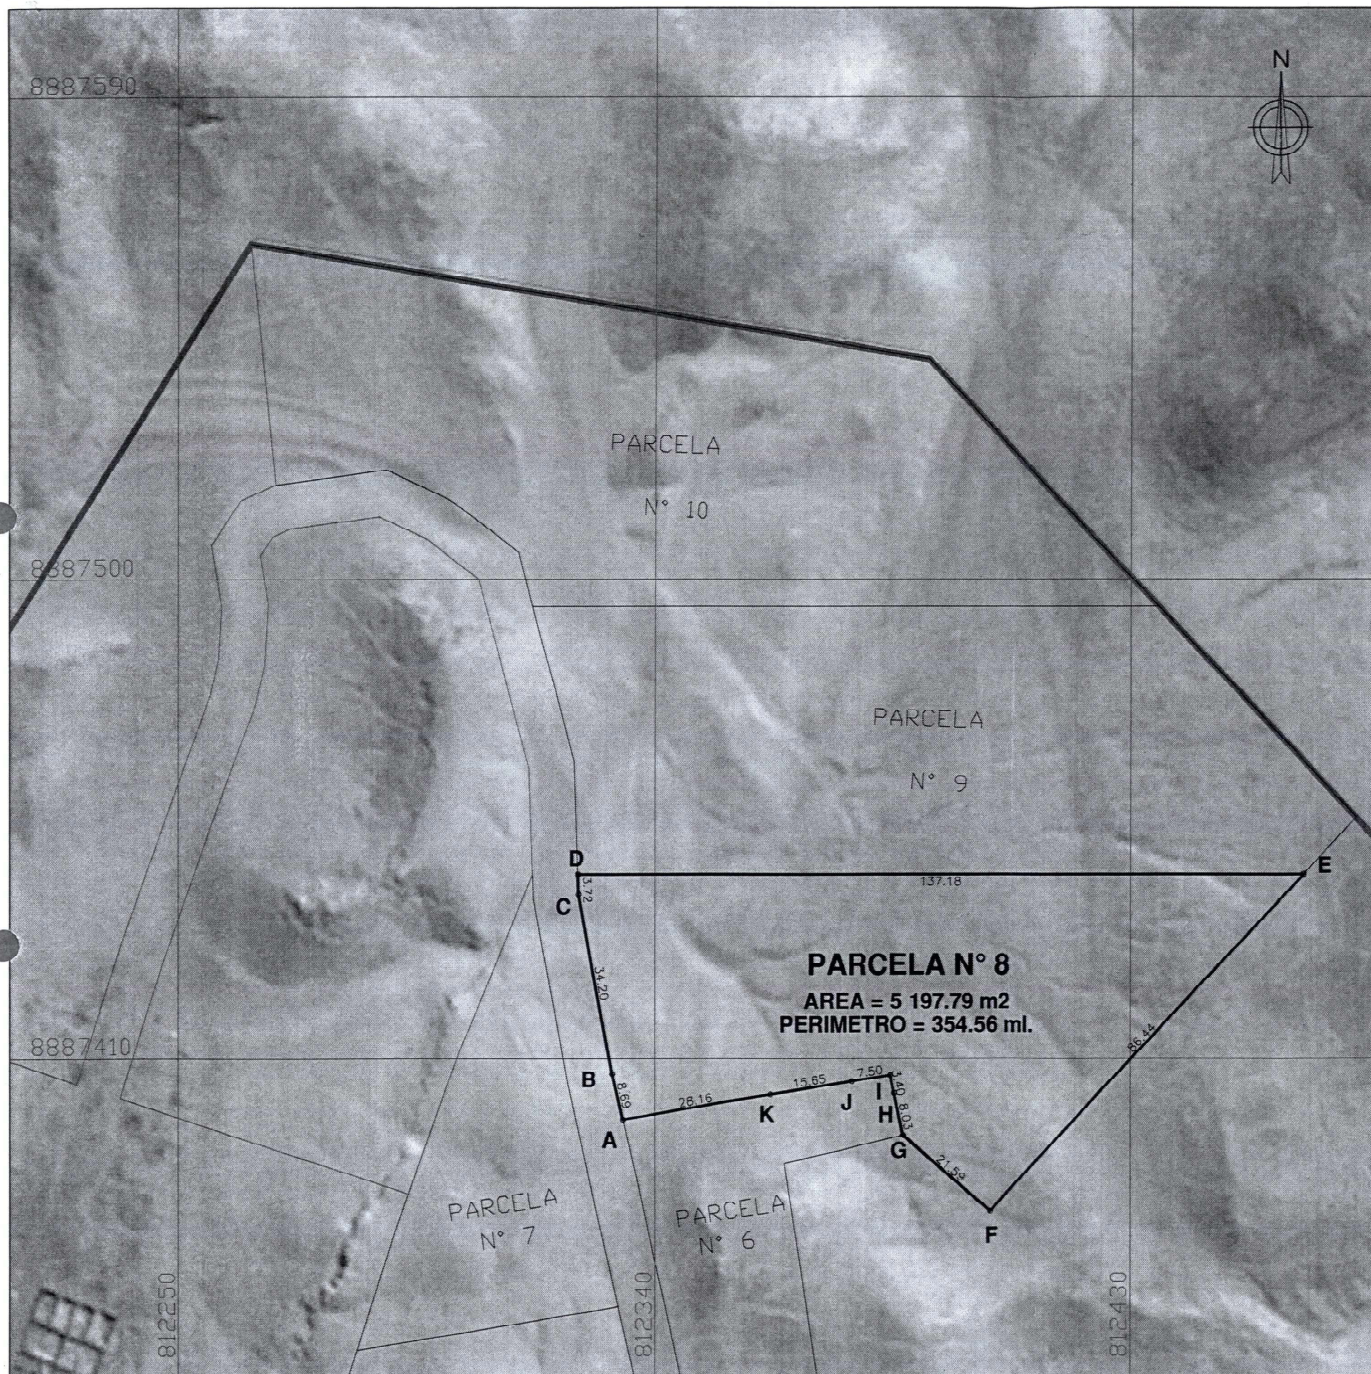

PLANO PERIMÉTRICO
 ESCALA 1/1 000

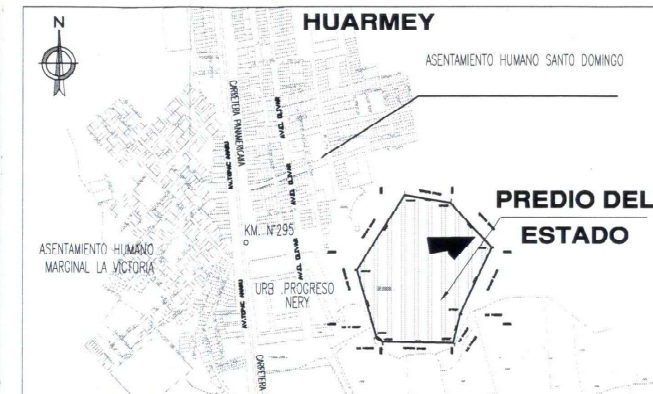

PLANO DE UBICACIÓN
 ESCALA 1/15 000

CUADRO DE DATOS TECNICOS - DATUM PSAD56

VERTICE	LADO	DISTANCIA	ANG. INTERNO	ESTE (X)	NORTE (Y)
A	A-B	8.69	93°39'50"	812333.9119	8887398.5396
B	B-C	34.20	177°29'19"	812331.9238	8887406.9979
C	C-D	3.72	171°17'37"	812325.5659	8887440.5972
D	D-E	137.18	87°59'28"	812325.4354	8887444.3185
E	E-F	86.44	46°38'56"	812462.6107	8887444.3185
F	F-G	21.59	92°32'14"	812403.2757	8887381.4664
G	G-H	8.03	142°48'35"	812386.9331	8887395.5799
H	H-I	3.40	180°0'0"	812385.2641	8887403.4349
I	I-J	7.50	266°25'57"	812384.5580	8887406.7581
J	J-K	15.65	180°32'42"	812377.1421	8887405.6593
K	K-A	28.16	180°35'23"	812361.6840	8887403.2184
TOTAL		354.56	1620°0'1"		

Suma de ángulos (real) = 1620°00'00"
 Error acumulado = 00°00'01"

SUPERINTENDENCIA NACIONAL
 DE BIENES ESTATALES - SBN

Ing. Luis Mariano Azaña Zegarra
 Fedatario Titular
 SUPERINTENDENCIA NACIONAL DE BIENES ESTATALES

04 MAR. 2019



SUPERINTENDENCIA NACIONAL DE BIENES ESTATALES
 SUBDIRECCIÓN DE DESARROLLO INMOBILIARIO

PLANO: PERIMETRICO - UBICACION			CUS N°: 81575
DENOMINACIÓN: PARCELA N° 8		DISTRITO: HUARMEY	
		PROVINCIA: HUARMEY	
DIRECCIÓN: AL ESTE DE LA URBANIZACIÓN PROGRESO NERY, EN LA PROCLAMACIÓN DEL JIRÓN AREVALO QUIÑONES		DEPARTAMENTO: ANCASH	AREA: 5 197.79 m ² .
		PLANO N°: 485/2018/SBN-DGPE-SDDI M.D. N°: 2011-2018/SBN-DGPE-SDDI	ESCALA: 1/1 000 1/15 000
SUBDIRECCIÓN: ABOG. MARIA DEL PILAR PINEDA FLORES		ELABORADO POR: Geog. CARLOS A. CONDOR ROJAS	FECHA: 11/12/2018