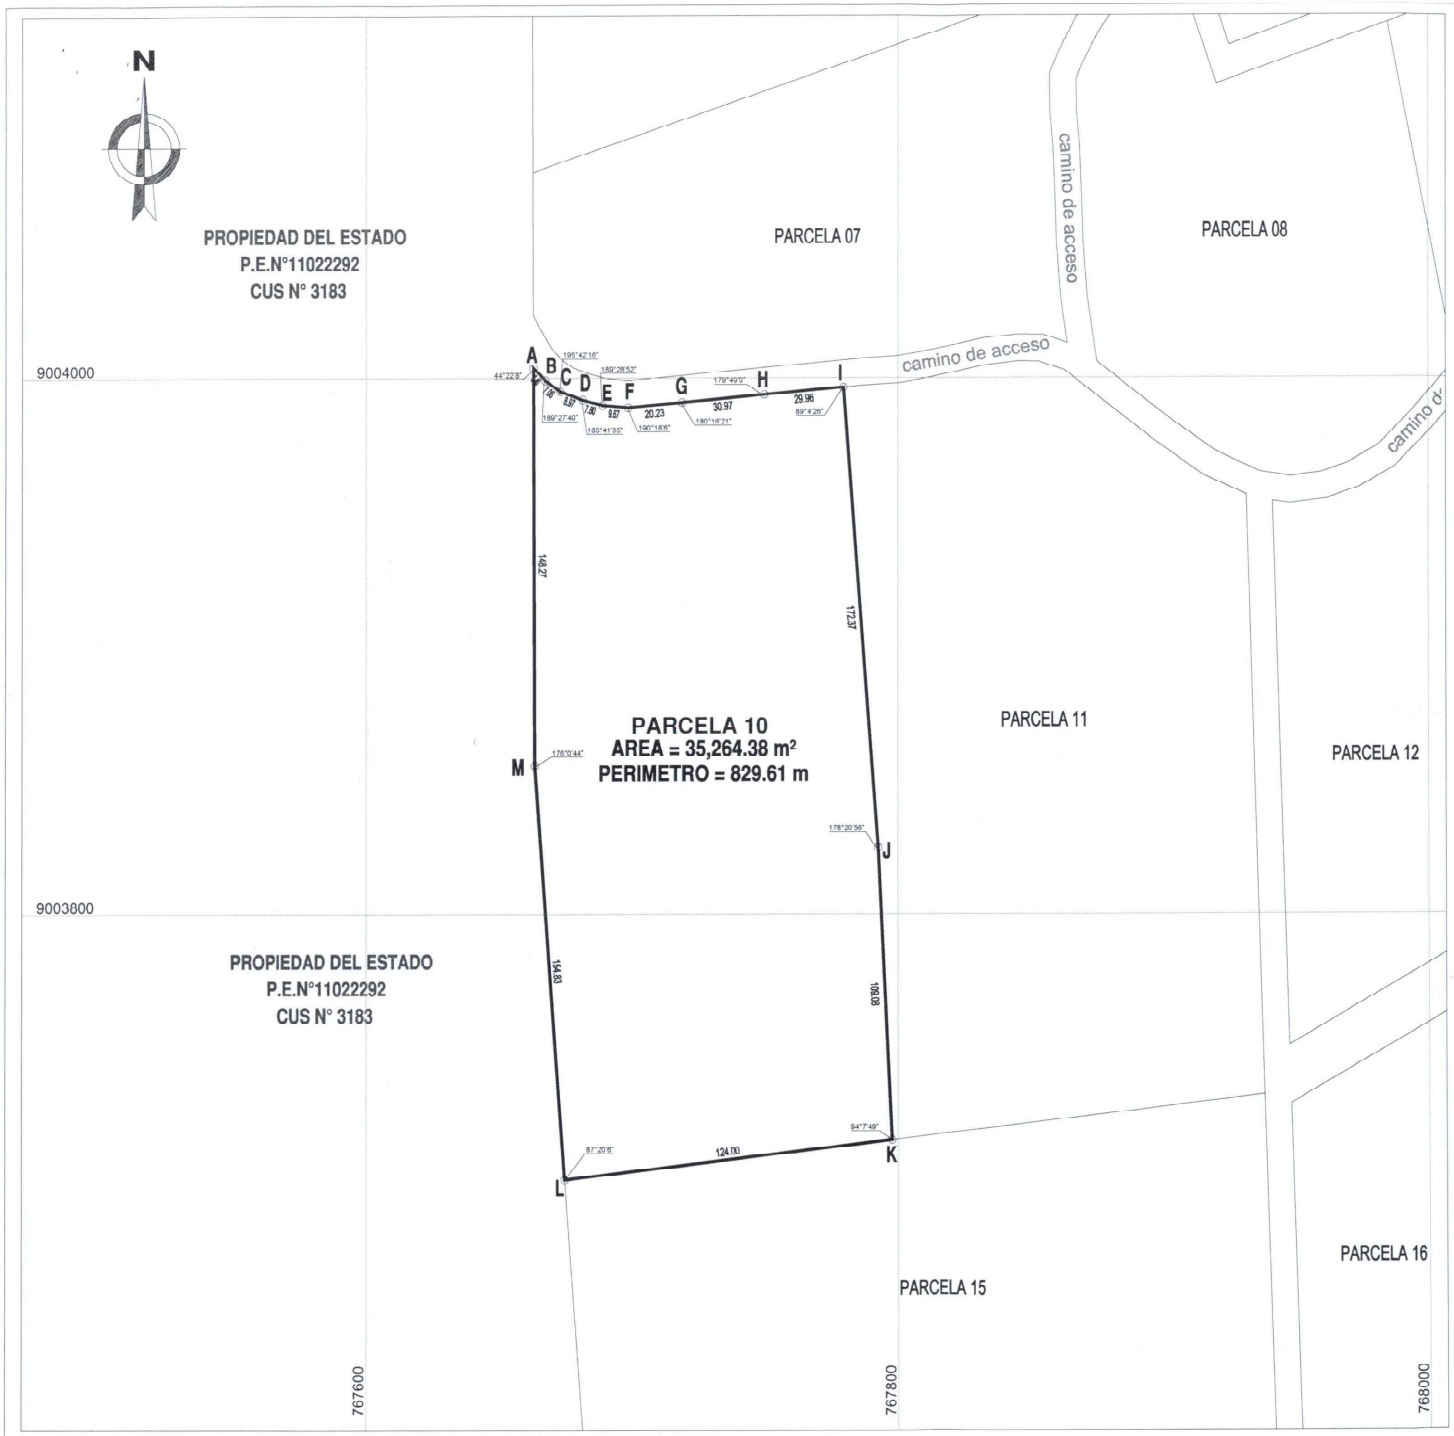

PLANO PERIMÉTRICO
ESCALA 1/2 000

FUENTE : BASE GRÁFICA DE LA SBN
DATUM: WGS84 ZONA: 17S

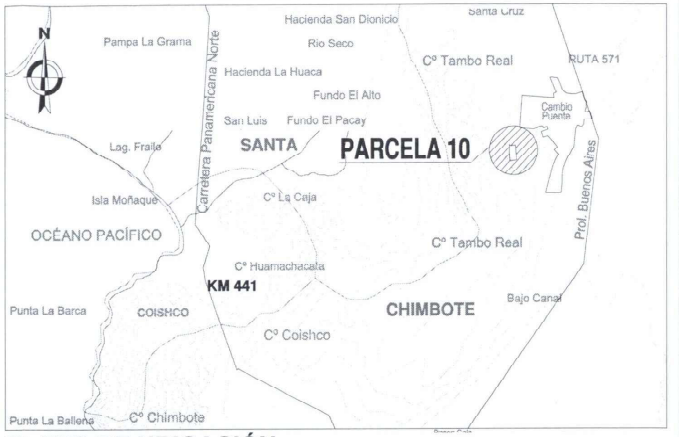

PLANO DE UBICACIÓN
ESCALA 1/100 000

CUADRO DE DATOS TECNICOS				COORDENADAS UTM DATUM: WGS84 ZONA: 17S		COORDENADAS UTM DATUM: PSAD56 ZONA: 17S	
VERTICE	LADO	DISTANCIA	ANG. INTERNO	ESTE (X)	NORTE (Y)	ESTE (X)	NORTE (Y)
A	A-B	6.40	44°22'8"	767662.8656	9004003.7525	767923.6925	9004370.0812
B	B-C	7.06	189°27'40"	767667.3627	9003999.1956	767928.1796	9004365.5243
C	C-D	8.97	195°42'16"	767673.0691	9003995.0455	767933.8960	9004361.3742
D	D-E	7.80	185°41'35"	767681.4842	9003991.9366	767942.3111	9004358.2653
E	E-F	9.67	189°28'52"	767689.0290	9003989.9737	767949.8559	9004356.3024
F	F-G	20.23	190°18'6"	767698.6653	9003989.1134	767959.4922	9004355.4421
G	G-H	30.97	180°16'21"	767718.8113	9003990.9468	767979.6382	9004357.2755
H	H-I	29.96	179°49'0"	767749.6383	9003993.9003	768010.4652	9004360.2290
I	I-J	172.37	89°4'26"	767779.4737	9003996.6623	768040.3006	9004362.9910
J	J-K	109.08	178°20'56"	767792.5875	9003824.7906	768053.4144	9004191.1193
K	K-L	124.00	94°7'49"	767797.7489	9003715.8353	768058.5758	9004082.1640
L	L-M	154.83	87°20'6"	767674.6345	9003701.0623	767935.4614	9004067.3910
M	M-A	148.27	176°0'44"	767663.3560	9003855.4806	767924.1829	9004221.8093
TOTAL		829.61	1979°59'50"				

S.B.N. REPÚBLICA DEL PERÚ RESPONSABLE TÉCNICO Subdirección de Desarrollo Inmobiliario

Arq. Aldo Mendoza Yauli
CAP: 18199

SUPERINTENDENCIA NACIONAL DE BIENES ESTATALES
SUBDIRECCIÓN DE DESARROLLO INMOBILIARIO

PLANO: PERIMÉTRICO - UBICACIÓN		CUS N°: 3183
DENOMINACION: PARCELA 10	DISTRITO: CHIMBOTE PROVINCIA: SANTA DEPARTAMENTO: ANCASH	AREA: 35,264.38 m²
DIRECCION: UBICADO APROXIMADAMENTE A 1.54 KM DE DISTANCIA DE LA PROLONGACIÓN BUENOS AIRES Y AL OESTE DEL CENTRO POBLADO MENOR CAMBIO PUENTE	PLANO N°: 1661-2019/SBN-DGPE-SDDI M.D. N°: 0856-2019/SBN-DGPE-SDDI	ZONA: 17 S / HOJA: 18F-19F ESCALA: 1/2 000 / 1/100 000
SUBDIRECCION: ABOG. MARIA DEL PILAR PINEDA FLORES	ELABORADO POR: BACH. ING. MARLENI HUAMAN ORTIZ	FECHA: 13/06/2019 / LÁMINA: L-01