


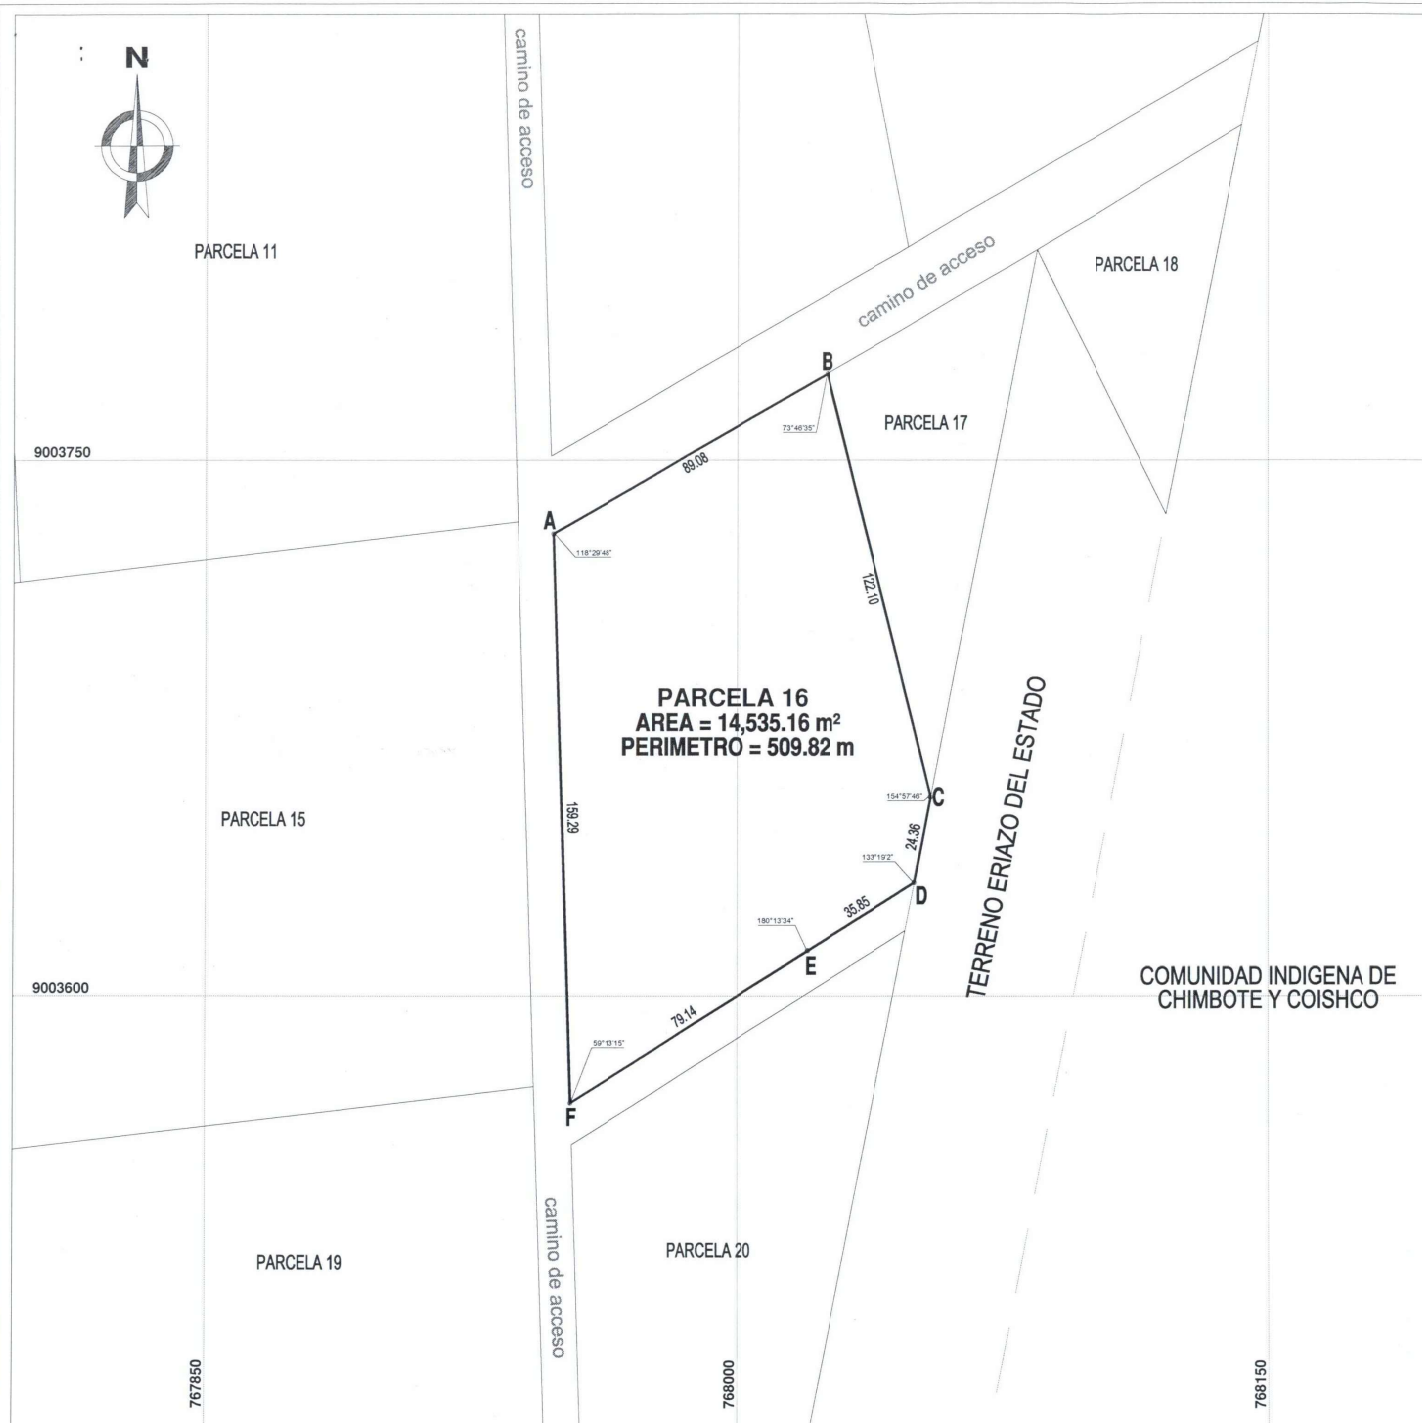

PLANO PERIMÉTRICO
 ESCALA 1/1 500

FUENTE : BASE GRÁFICA DE LA SBN
 DATUM: WGS84 ZONA: 17S



PLANO DE UBICACIÓN
 ESCALA 1/100 000

CUADRO DE DATOS TECNICOS				COORDENADAS UTM DATUM: WGS84 ZONA: 17S	
VERTICE	LADO	DISTANCIA	ANG. INTERNO	ESTE (X)	NORTE (Y)
A	A-B	89.08	118°29'48"	767948.2823	9003729.3327
B	B-C	122.10	73°46'35"	768025.2672	9003774.1523
C	C-D	24.36	154°57'46"	768054.7723	9003655.6717
D	D-E	35.85	133°19'2"	768050.1011	9003631.7591
E	E-F	79.14	180°13'34"	768019.7872	9003612.6223
F	F-A	159.29	59°13'15"	767953.0379	9003570.1147
TOTAL		509.82	720°0'0"		

CUADRO DE DATOS TECNICOS				COORDENADAS UTM DATUM: PSAD56 ZONA: 17S	
VERTICE	LADO	DISTANCIA	ANG. INTERNO	ESTE (X)	NORTE (Y)
A	A-B	89.08	118°29'48"	768209.1092	9004095.6614
B	B-C	122.10	73°46'35"	768286.0941	9004140.4810
C	C-D	24.36	154°57'46"	768315.5992	9004022.0004
D	D-E	35.85	133°19'2"	768310.9280	9003998.0878
E	E-F	79.14	180°13'34"	768280.6142	9003978.9510
F	F-A	159.29	59°13'15"	768213.8648	9003936.4434
TOTAL		509.82	720°0'0"		



SBN SUPERINTENDENCIA NACIONAL DE BIENES ESTATALES
 SUBDIRECCIÓN DE DESARROLLO INMOBILIARIO

PLANO: PERIMÉTRICO - UBICACIÓN		CUS N°: 3183
DENOMINACION: PARCELA 16	DISTRITO: CHIMBOTE	AREA: 14,535.16 m²
	PROVINCIA: SANTA	ZONA: 17 S
DIRECCION: UBICADO APROXIMADAMENTE A 1.35 KM DE DISTANCIA DE LA PROLONGACIÓN BUENOS AIRES Y A 5.50 KM TROVANCIA EL SURCIENTE DEL CENTRO POBLADO MENOR CAMBIO PUENTE	DEPARTAMENTO: ANCASH	HOJA: 19-F
	PLANO N°: 1753-2019/SBN-DGPE-SDDI M.D. N°: 0894-2019/SBN-DGPE-SDDI	ESCALA: 1/1 500
SUBDIRECCION: ABOG. MARIA DEL PILAR PINEDA FLORES	ELABORADO POR: BACH. ING. MARLENI HUAMAN ORTIZ	FECHA: 24/06/2019
		LÁMINA: L-01