


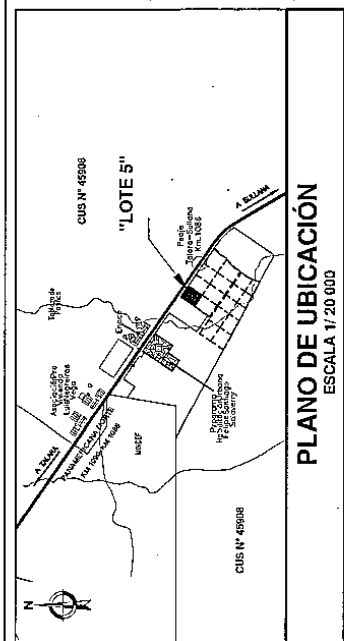


PLANO DE UBICACIÓN

ESCALA 1/20 000

CUADRO DE DATOS TÉCNICOS				PSAD 86- ZONA 17S	NORTE (V)	ESTE (X)	WGS 84- ZONA 17S	NORTE (Y)




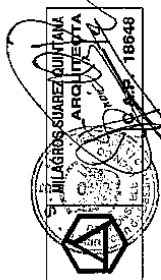

PEDRO DE PROPIEDAD DEL ESTADO - SBN INSCRITO EN LA PARTIDA N° 11023138 DE LA ZONA REGISTRAL I SEDE PUURA, O.R. SULLANA, INSCRITO EN EL REGISTRO SINIEP N°1305 DEL LIBRO DE PUURA-CUS N°45908.

SBN SUPERINTENDENCIA NACIONAL DE BIENES ESTATALES SUBDIRECCIÓN DE DESARROLLO INMOBILIARIO	
PLANO: PERIMÉTRICO - UBICACIÓN	CUS N° 45908
DENOMINACIÓN: "LOTE 5"	DISTRITO: LA BREA
ÁREA A INDEPENDIZAR	PROVINCIA: TALARA
DIRECCIÓN: Oficina de Asesoría Técnica de la Subdirección de Desarrollo Inmobiliario de la SBN	DEPARTAMENTO: PUURA
PLANO N°: 3210-2019/SBN-DGPE-SDDI	ZONA: 17 SUR
MEMORIA N°: 1537-2019/SBN-DGPE-SDDI	ESCALA: 1/1000
SUBDIRECCIÓN: ASG MARIA DEL PILAR PINEDA FLORES	FECHA: 02/12/2019
ELABORADO POR: ARG. MIGUELES SUAREZ QUINTANA	LÁMINA: L-01

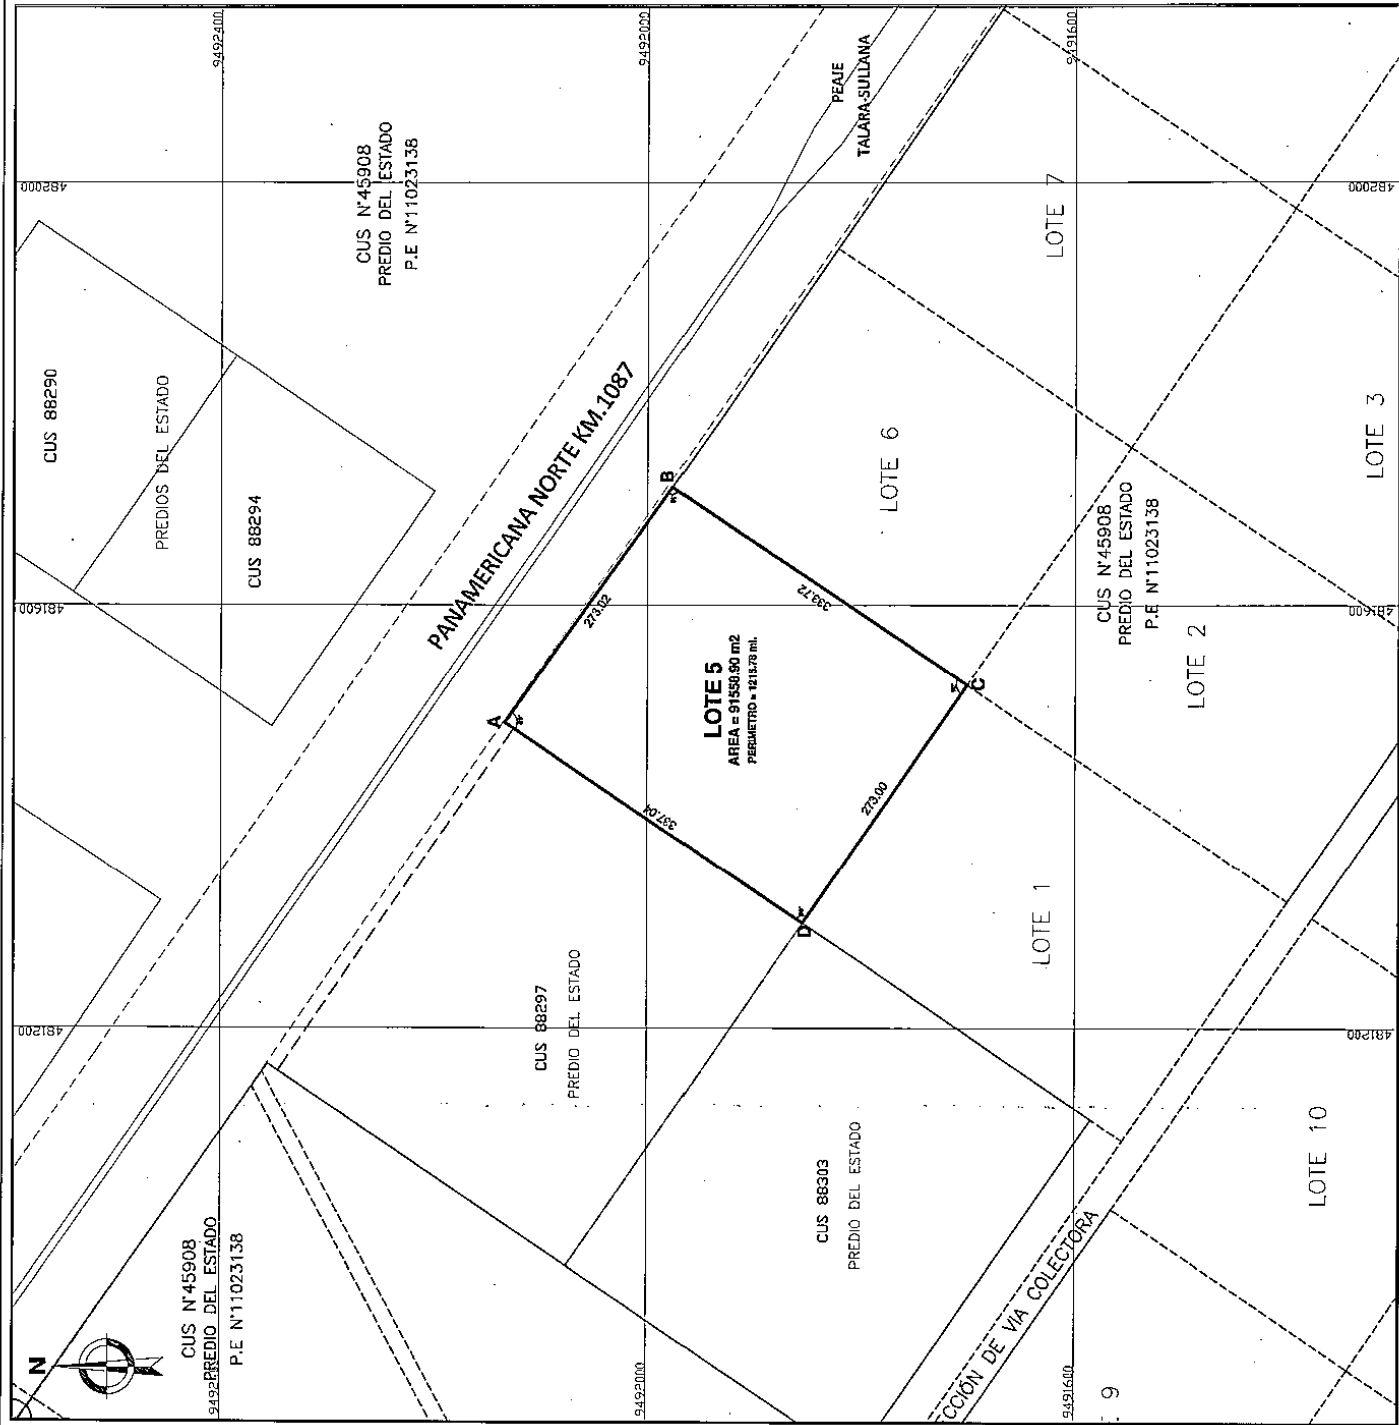

PLANO PERIMÉTRICO

ESCALA 1/50

FUENTE: BASE GRÁFICA DE LA SBN