



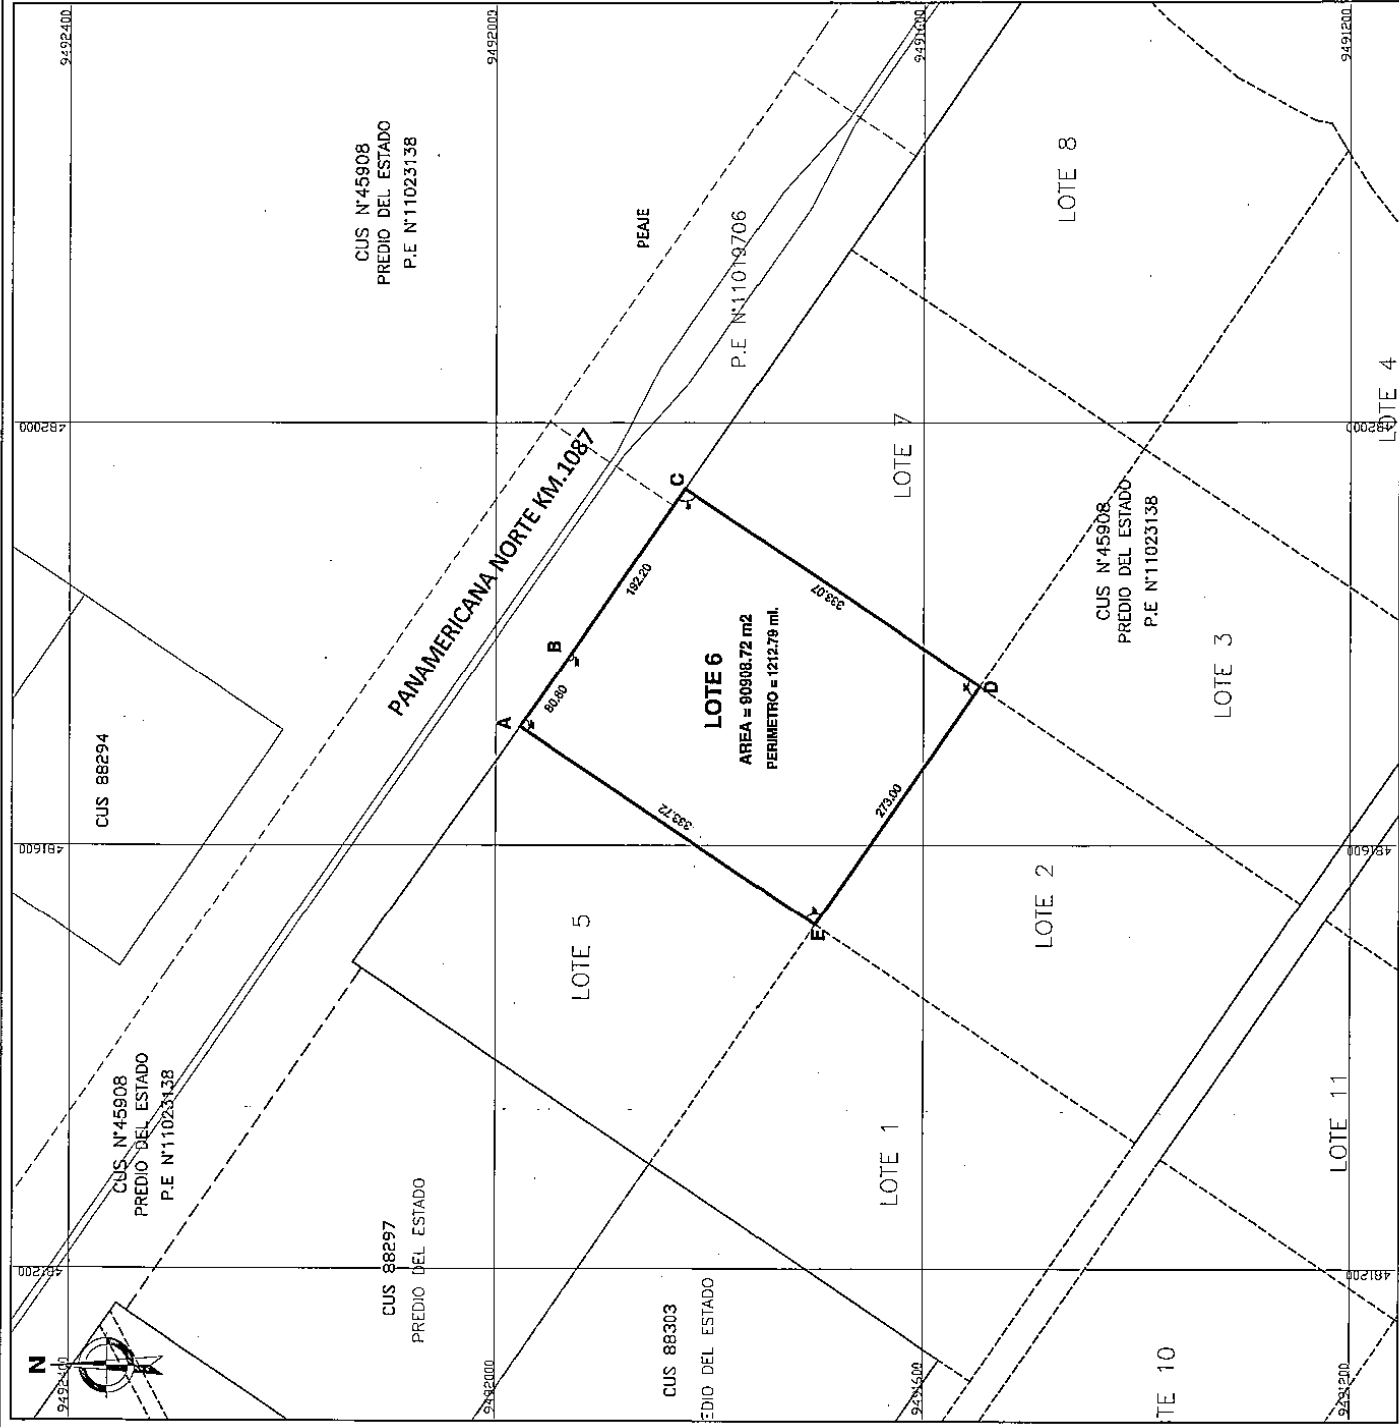


PLANO PERIMÉTRICO
ESCALA 1/50
FUENTE : BASE GRÁFICA DE LA SBN

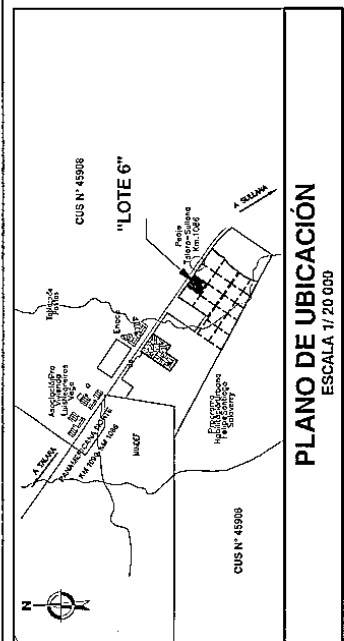

PLANO DE UBICACIÓN
ESCALA 1/20 000

CUADRO DE DATOS TÉCNICOS				PSAD 58 - ZONA 17S	WGS 84 - ZONA 17S		
VERTICE	LADO	DISTANCIA	ANG. INT.	ESTE (X)	NORTE (Y)	ESTE (X)	NORTE (Y)
TOTAL		1212.79	540°0'0"				

Suma de Angulos (real) = 540°0'0"
Error acumulado = 00°0'0"

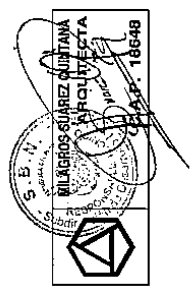

PREDIO DE PROPIEDAD DEL ESTADO - SBN INSCRITO EN LA PARTIDA N° 11023138 DE LA ZONA REGISTRAL I SEDE PUURA, O.R SULLANA, INSCRITO EN EL REGISTRO SINAGP N°1305 DEL LIBRO DE PUURA-CUS N°45908.

SUPERINTENDENCIA NACIONAL DE BIENES ESTATALES.
SUBDIRECCIÓN DE DESARROLLO INMOBILIARIO

PLANO:

PERIMÉTRICO - UBICACIÓN

CUS N°

45908

DE DENOMINACIÓN:

LOTE 6

AREA A INDEPENDIZAR

DIRECCIÓN:


DISTRITO:

LA BREA

PROVINCIA:

TALARA

DEPARTAMENTO:

PUURA

PLANO N°:

312-2010/SBN-DGPE-SDDI

MEMORIA N°:

1539-2010/SBN-DGPE-SDDI

FECHA:

02/12/2019

LÁMINA:

L-01

SUBDIRECTOR:

ABG. MARIA DEL PILAR PINEDA FLORES

ELABORADO POR:

ABG. MILAGROS SUÁREZ QUINTANA