
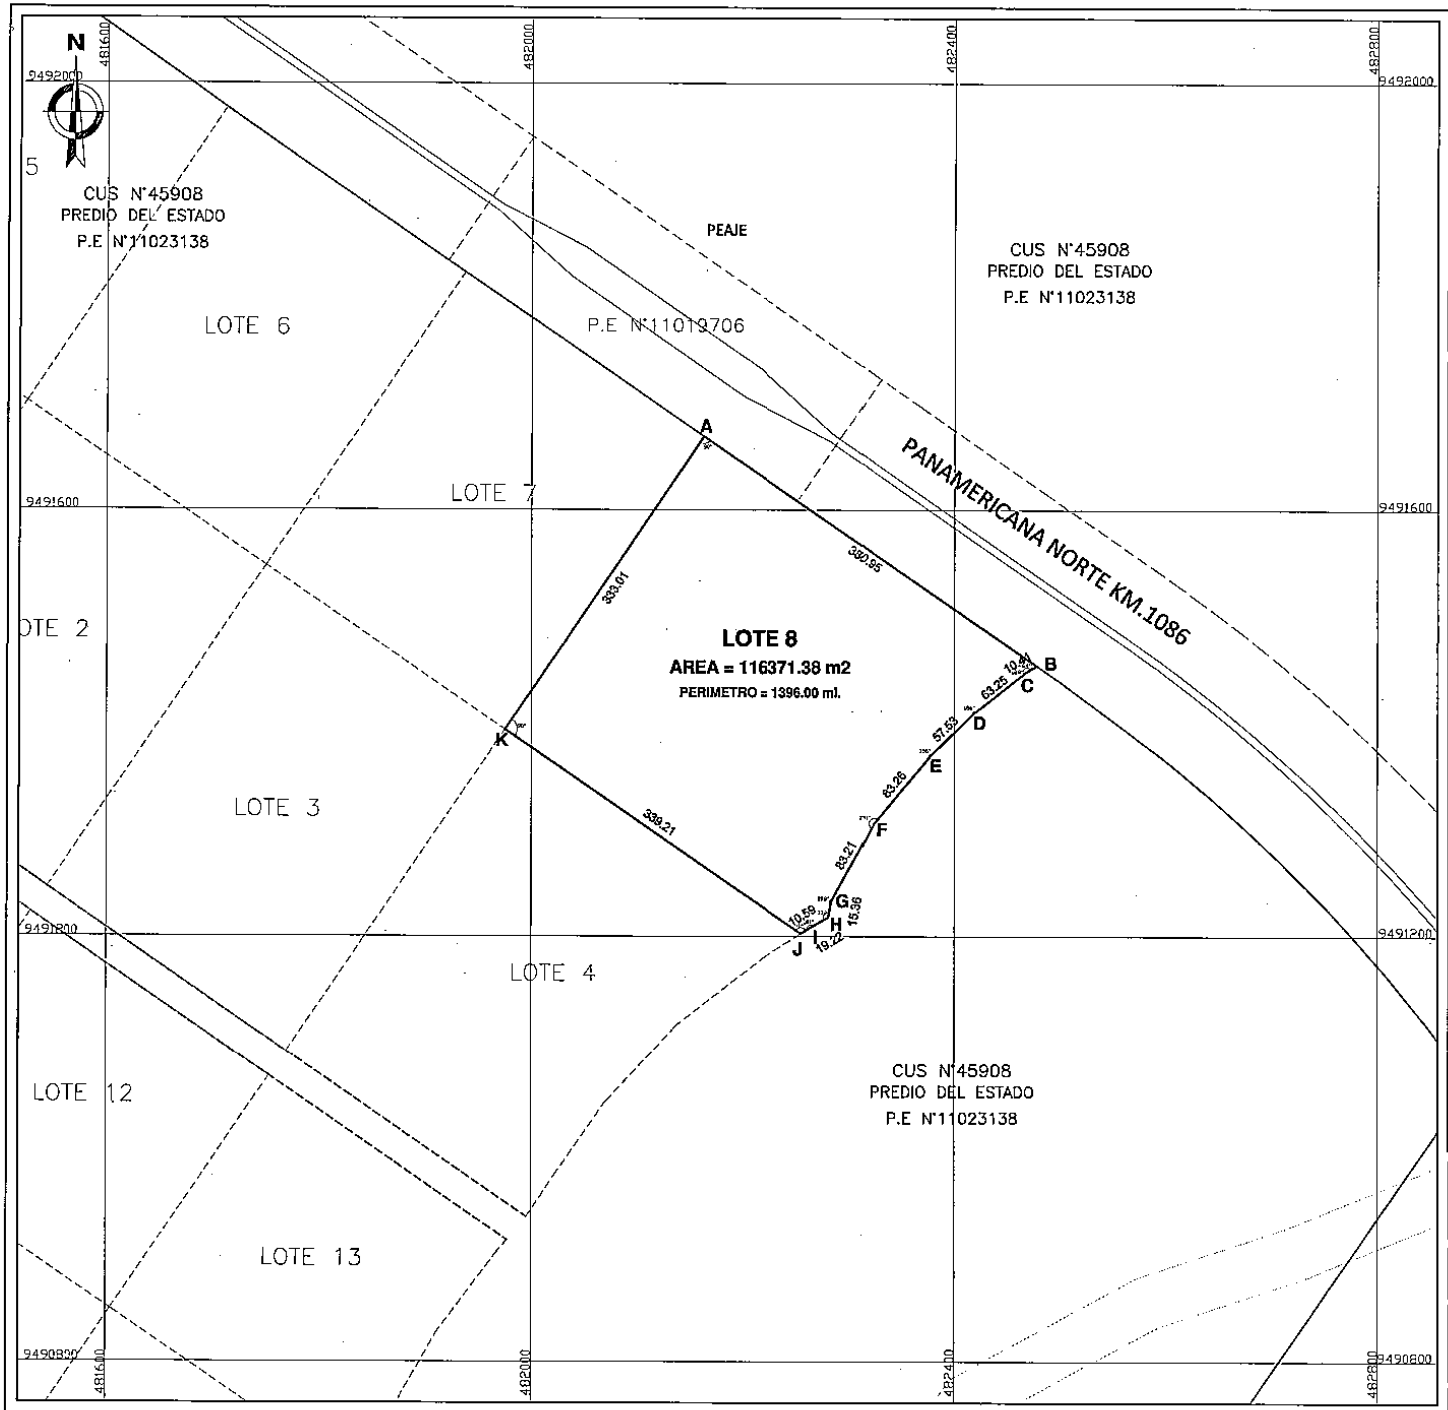


PLANO PERIMÉTRICO

ESCALA 1/ 50

FUENTE : BASE GRÁFICA DE LA SBN

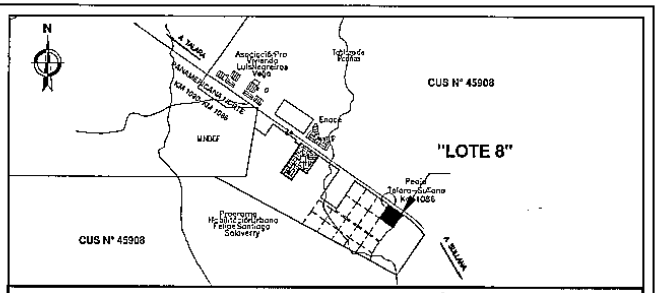

PLANO DE UBICACIÓN

ESCALA 1/ 20 000

CUADRO DE DATOS TÉCNICOS				PSAD 56- ZONA 17S		WGS 84- ZONA 17S	
VERTICE	LADO	DISTANCIA	ANG. INT.	ESTE (X)	NORTE (Y)	ESTE (X)	NORTE (Y)
A	A-B	380.95	89°58'50"	482163.1540	9491668.8637	482220.9466	9491073.9949
B	B-C	10.41	64°25'29"	482477.8019	9491454.1022	482171.0976	9491035.0597
C	C-D	63.25	187°52'58"	482468.7944	9491448.8768	482129.8485	9490994.9595
D	D-E	57.53	186°11'56"	482418.9454	9491409.9436	482076.4565	9490931.0741
E	E-F	63.26	185°55'19"	482377.6963	9491369.8434	482036.3787	9490858.1518
F	F-G	63.21	191°5'39"	482324.3043	9491305.9580	482033.4495	9490843.0759
G	G-H	15.36	197°47'50"	482284.2265	9491233.0358	482016.8927	9490833.3120
H	H-I	19.22	131°31'28"	482281.2972	9491217.9598	482007.9003	9490827.7279
I	I-J	10.59	181°18'39"	482264.7405	9491208.1959	481727.6633	9491018.8634
J	J-K	339.21	113°51'52"	482255.7481	9491202.6118	481915.3063	9491293.9797
K	K-A	333.01	90°0'0"	481975.5111	9491393.7473	482229.9541	9491079.2183
TOTAL		1396.00	1620°0'0"				
Suma de ángulos (real) =			1620°00'00"				
Error acumulado =			00°00'00"				

PREDIO DE PROPIEDAD DEL ESTADO – SBN INSCRITO EN LA PARTIDA N° 11023138 DE LA ZONA REGISTRAL I SEDE PIURA, O.R SULLANA, INSCRITO EN EL REGISTRO SINABIP N°1305 DEL LIBRO DE PIURA-CUS N°45908.

MILAGROS SUAREZ QUINTANA
ARQUITECTA
C.A.P. 18648

SUPERINTENDENCIA NACIONAL DE BIENES ESTATALES
SUBDIRECCIÓN DE DESARROLLO INMOBILIARIO

PLANO: PERIMÉTRICO - UBICACIÓN			CUS N° 45908
DENOMINACIÓN: "LOTE 8" AREA A INDEPENDIZAR	DISTRITO: LA BREA		ÁREA: 116 371,38 m² 11.63 Has
	PROVINCIA: TALARA		
	DEPARTAMENTO: PIURA		
DIRECCIÓN: Ubicado frente a la Panamericana Norte Km. 1.086+600 altura de peaje de ingreso a la ciudad de Talara lado oeste.	PLANO N°: 3219-2019/SBN-DGPE-SDDI		ZONA: 17 SUR / HOJA: 9 - A
	MEMORIA N°: 1543-2019/SBN-DGPE-SDDI		ESCALA: 1/1000 / VERSIÓN: 01
SUBDIRECTOR: ABG. MARIA DEL PILAR PINEDA FLORES	ELABORADO POR: ARQ. MILAGROS SUÁREZ QUINTANA		FECHA: 02/12/2019 / LÁMINA: L - 01