
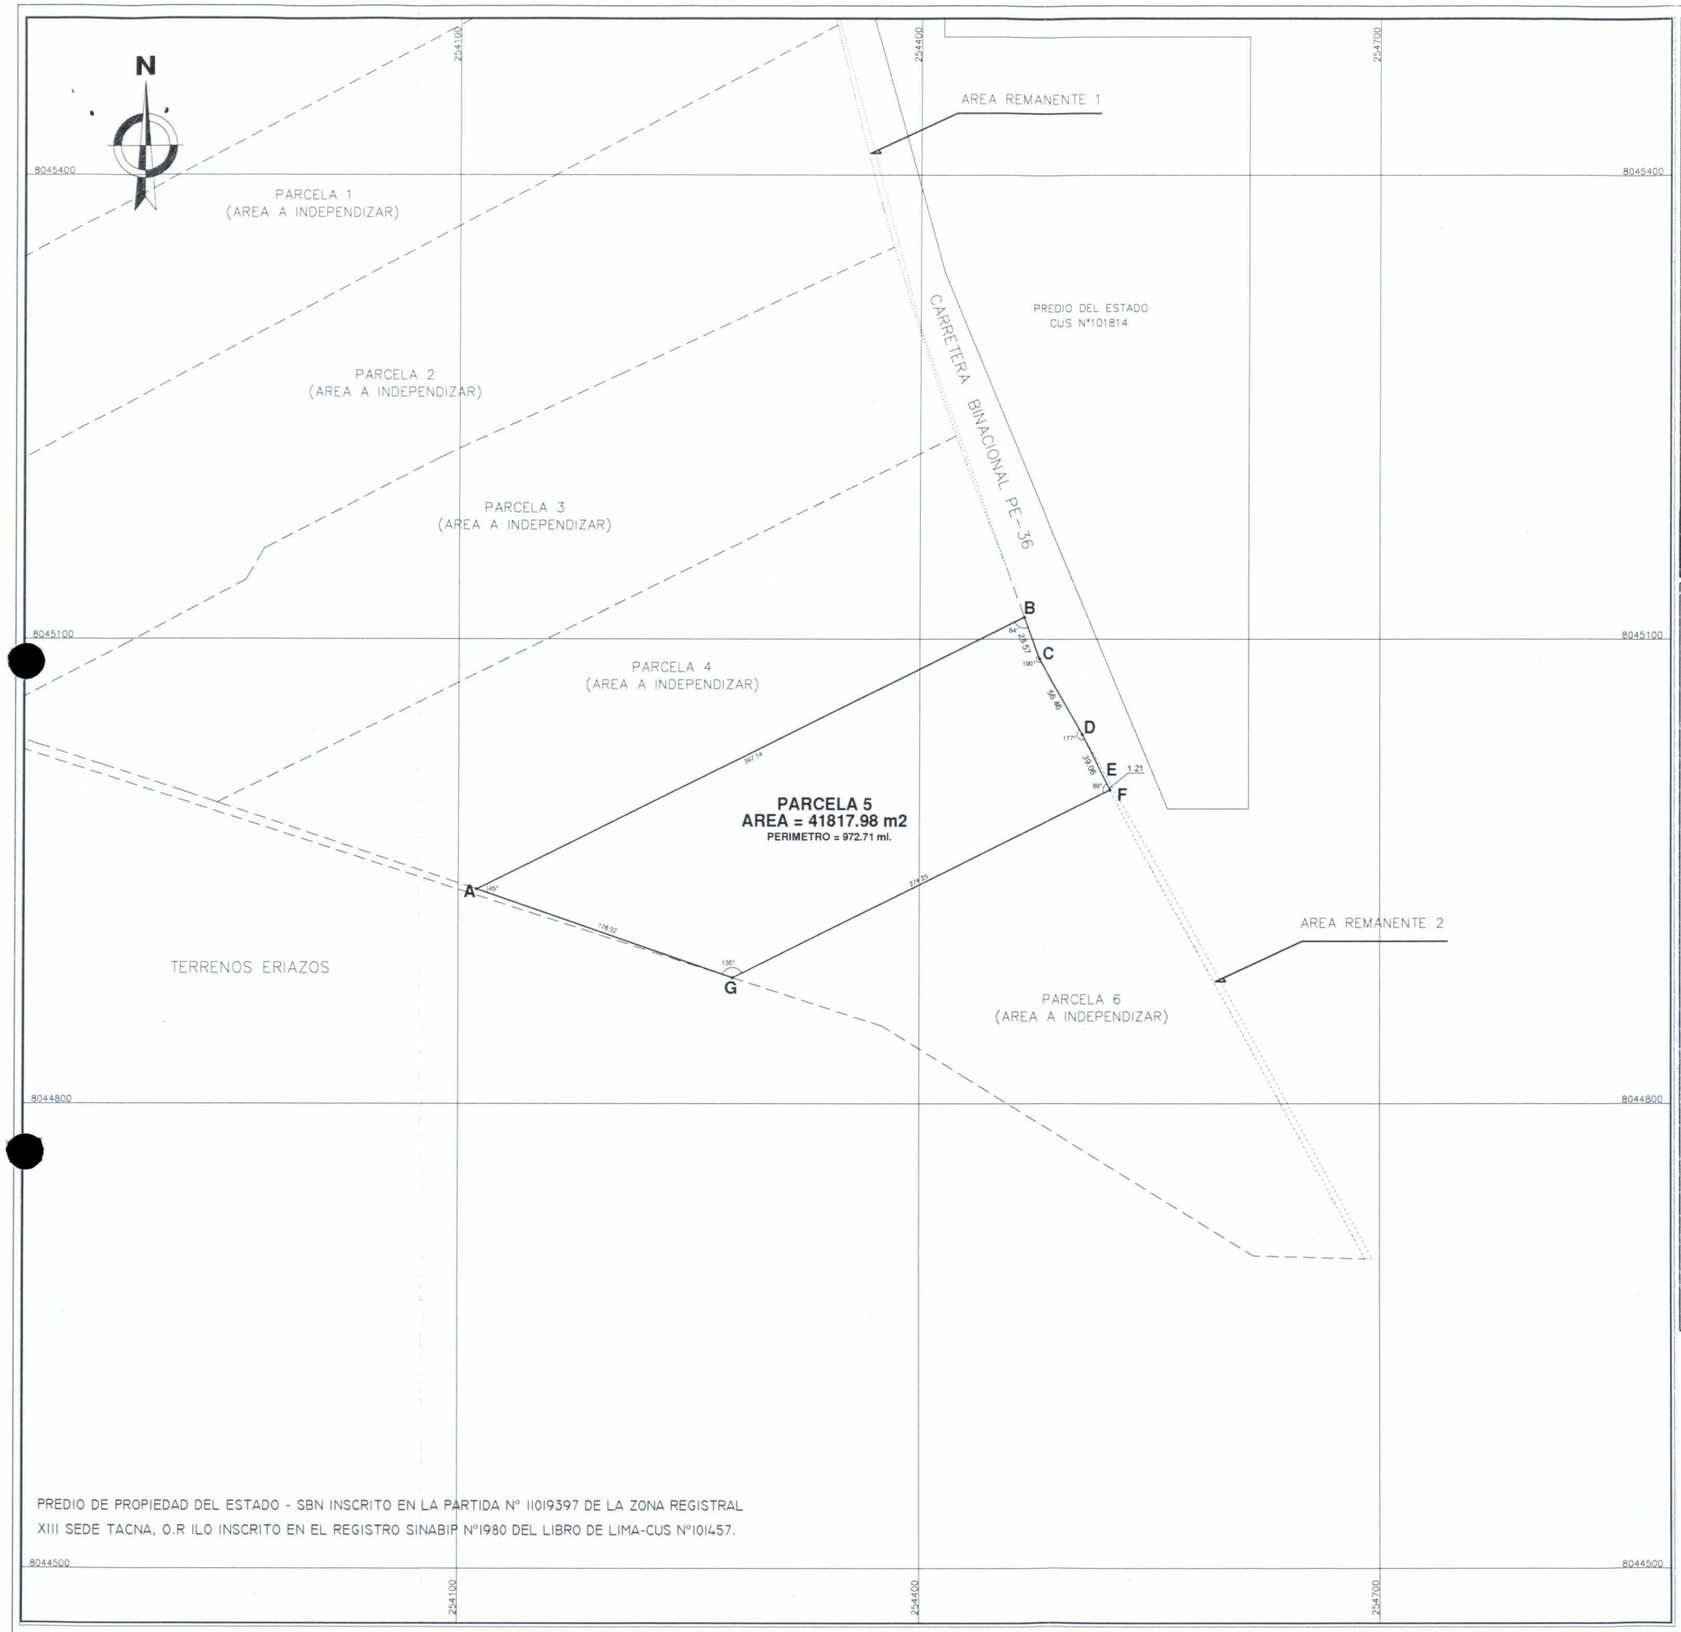


PREDIO DE PROPIEDAD DEL ESTADO - SBN INSCRITO EN LA PARTIDA N° 11019397 DE LA ZONA REGISTRAL XIII SEDE TACNA, O.R ILO INSCRITO EN EL REGISTRO SINABIP N°1980 DEL LIBRO DE LIMA-CUS N°101457.

PLANO PERIMÉTRICO
ESCALA 1/ 4000

FUENTE : BASE GRÁFICA DE LA SBN

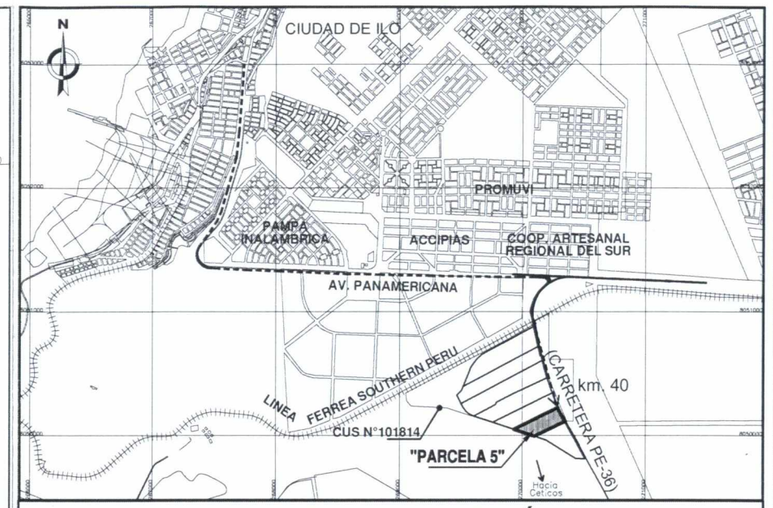

PLANO DE UBICACIÓN
ESCALA 1/ 50 000

CUADRO DE DATOS TÉCNICOS			DATUM : PSAD56 - ZONA: 19 SUR - PROYECCIÓN: UTM		
VERTICE	LADO	DISTANCIA	ANG. INTERNO	ESTE (X)	NORTE (Y)
A	A-B	397.14	45°14'51"	254111.9200	8044938.4819
B	B-C	28.57	83°48'1"	254468.0841	8045114.1811
C	C-D	56.46	189°58'28"	254477.8820	8045087.3460
D	D-E	39.06	176°46'27"	254506.1392	8045038.4666
E	E-F	1.21	180°36'31"	254523.7532	8045003.6064
F	F-G	274.25	88°50'34"	254524.3089	8045002.5351
G	G-A	176.02	134°45'9"	254278.3579	8044881.2050
TOTAL		972.71	900°0'1"		

Suma de ángulos (real) = 900°00'00"

Error acumulado = 00°00'01"

J. MILAGROS SUÁREZ QUINTANA
ARQUITECTA
C.A.P. 18648

SUPERINTENDENCIA NACIONAL DE BIENES ESTATALES
SUBDIRECCIÓN DE DESARROLLLO INMOBILIARIO

PLANO:
PERIMÉTRICO - UBICACIÓN

CUS N°: 101457

DENOMINACIÓN:
PARCELA 5
(AREA A INDEPENDIZAR)

DISTRITO: ILO
PROVINCIA: ILO
DEPARTAMENTO: MOQUEGUA

ÁREA: 41 817.98m² / 4.18 ha

DIRECCIÓN:
AL SURESTE DE LA CIUDAD DE ILO, A LA MARGEN DERECHA DE LA CARRETERA BINACIONAL PE-36 (TRAMO DESVÍO ILO - AEROPUERTO ILO), ALTURA DEL KM. 40,2 APROX.

PLANO N°: 2049-2019/SBN-DGPE-SDDI
M.D N°: 1043-2019/SBN-DGPE-SDDI

ZONA: 19 SUR | HOJA: 36 - T
ESCALA: 1/ 5 000 | VERSIÓN: 01

SUBDIRECTOR: ABOG. MARIA DEL PILAR PINEDA FLORES

ELABORADO POR: ARQ. MILAGROS SUÁREZ QUINTANA

FECHA: 19.07.2019 | LÁMINA: L - 01