
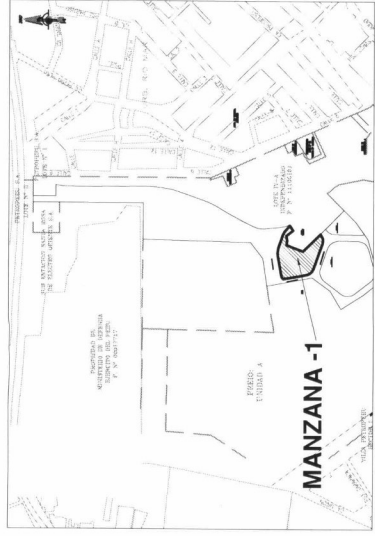


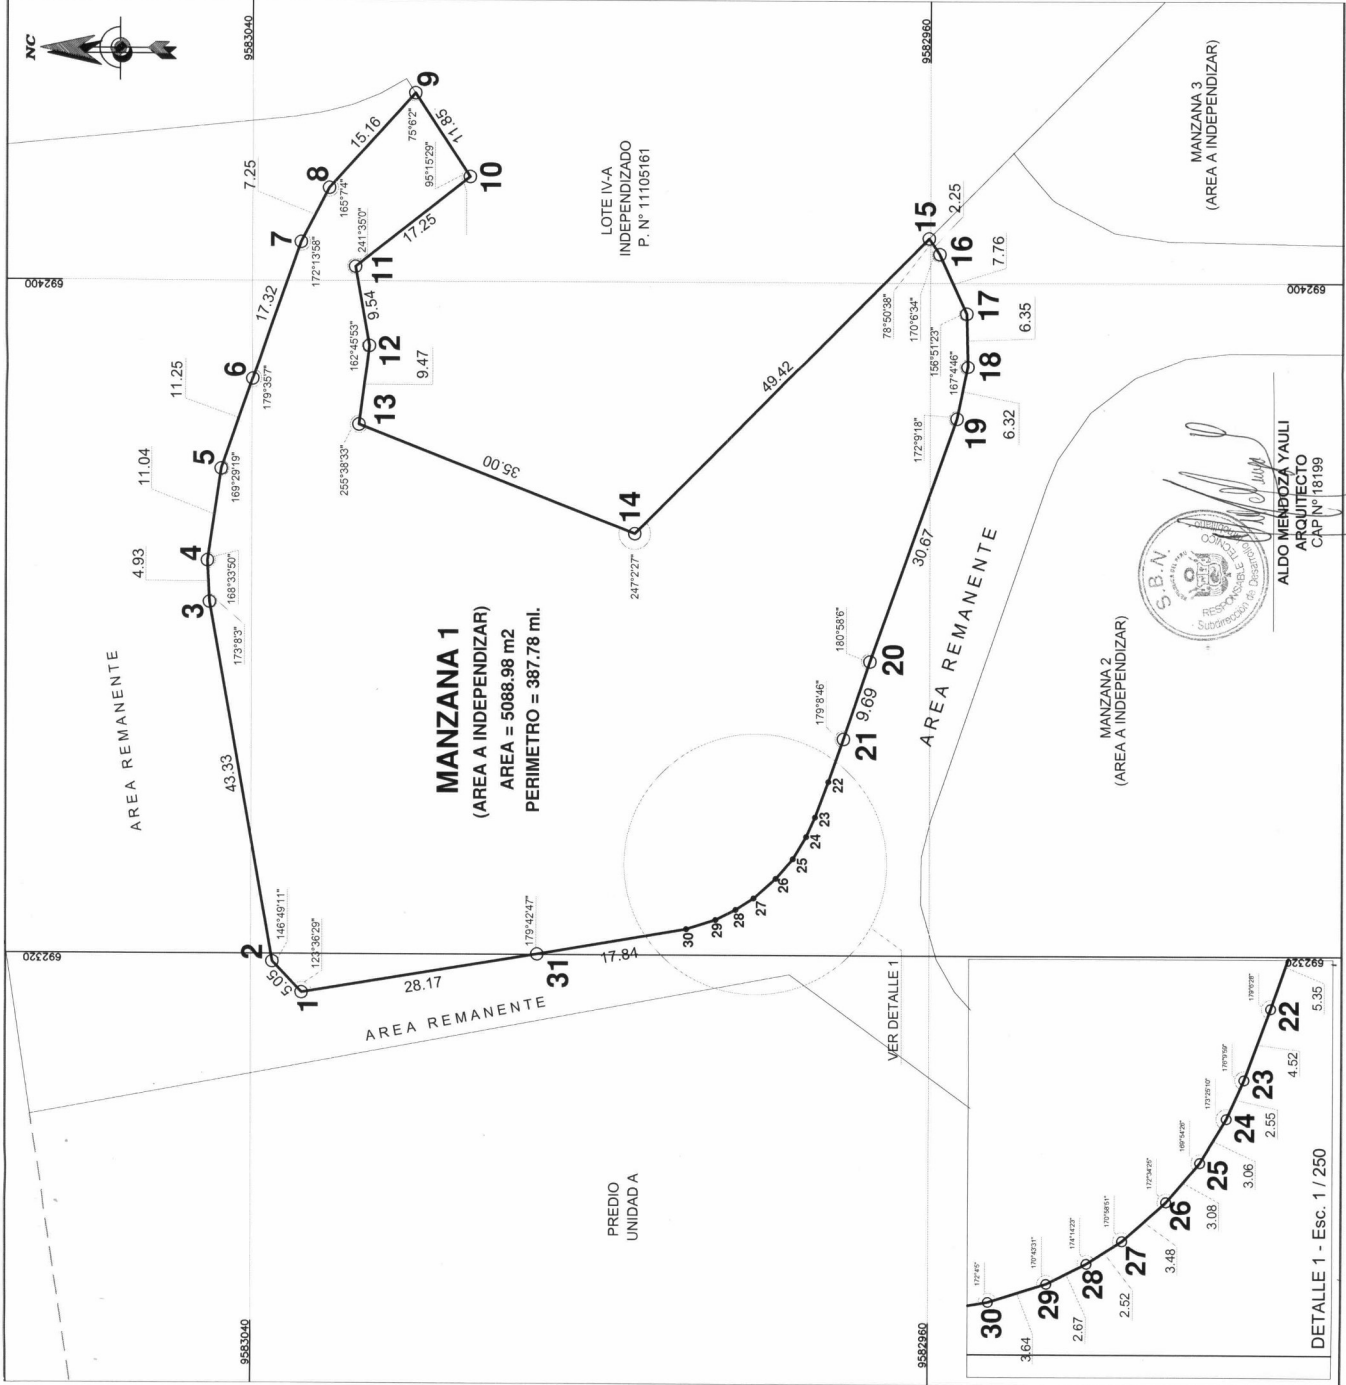

PLANO DE UBICACIÓN
ESCALA 1/10 000

CUADRO DE DATOS TÉCNICOS				ZONA: 18 SUR PROYECCIÓN UTM	
VERTICE	USO	DISTANCIA	ANG. INTERNO	ESTE (X)	NORTE (Y)
1	1-2	5.05	123°36'29"	692315.413	958303.0180
2	2-3	43.33	146°40'11"	692318.1034	958303.74675
TOTAL				387.78	522070.11

SBN SUPERINTENDENCIA NACIONAL DE BIENES ESTATALES
SUBDIRECCIÓN DE DESARROLLO INMOBILIARIO

PERIMÉTRICO - UBICACIÓN		CUS MATRIZ:	
DENOMINACIÓN:	MANZANA - 1 (AREA A INDEPENDIZAR)	DISTRITO:	BELEN
SUBDIRECCIÓN:	ABOG. MARIA DEL PILAR PINEDA FLORES	DEPARTAMENTO:	LORETO
ELABORADO POR:	ARQ. ALDO MENDOZA YAUILI	FECHA:	25-02-2019
LÁMINA:	L-01	ÁREA:	5 088.98 m²
		ZONA:	18 SUR
		HOJA:	WGS - 84
		ESCALA:	1/500
		FECHA:	1/250
		FECHA:	1/10 000

PLANO PERIMÉTRICO
ESCALA 1/500

