
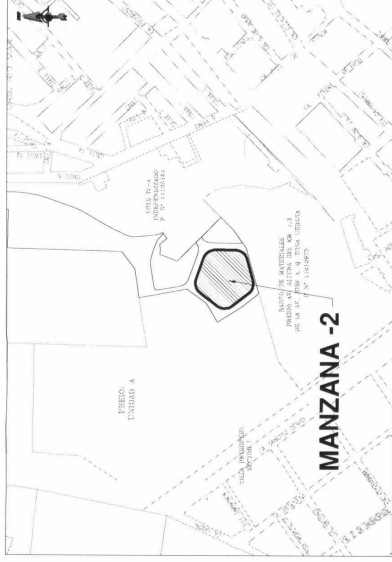


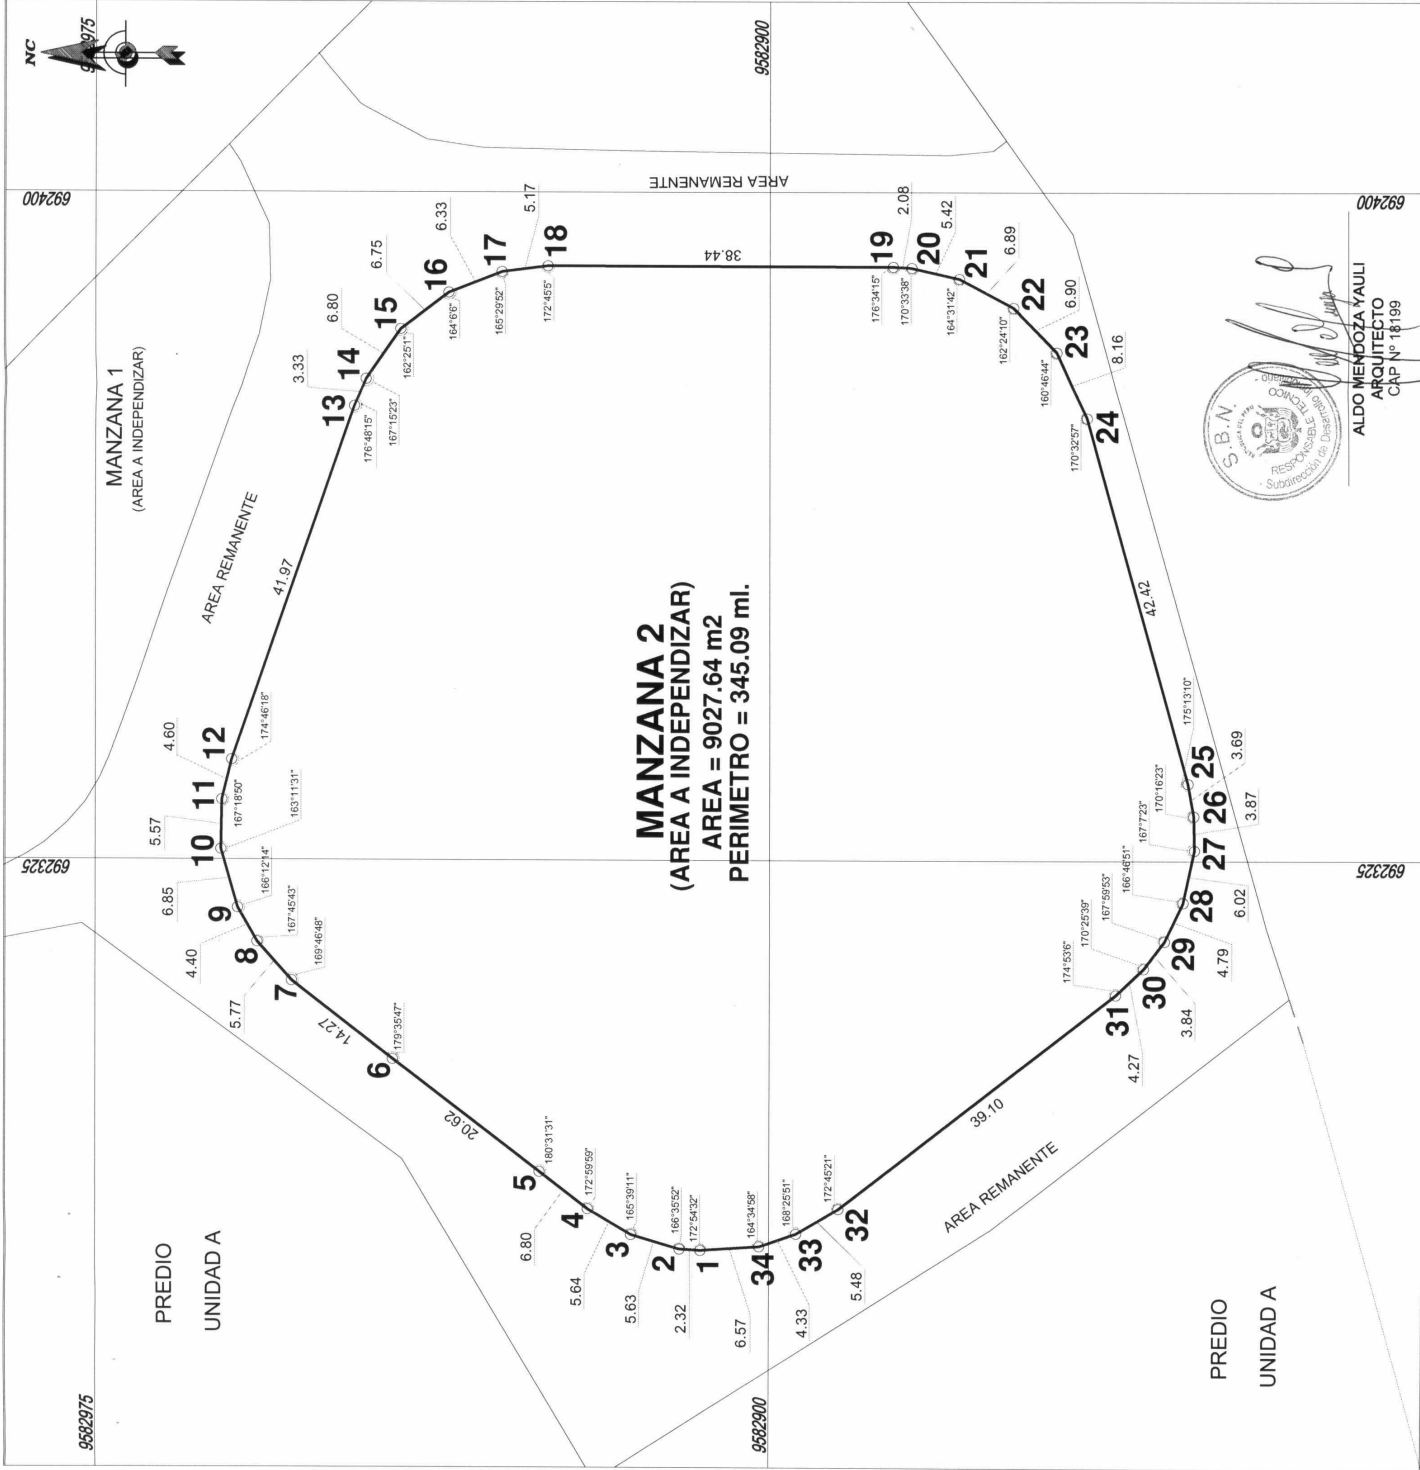

PLANO DE UBICACIÓN
ESCALA 1/10 000

CUADRO DE DATOS TÉCNICOS				ZONA: 18 SUR, PROYECCIÓN UTM DATUM: WGS84	
VERTICE	LAJO	DISTANCIA	ANG. INTERNO	ESTE (X)	NORTE (Y)
1	1-2	2.32	172°54'32"	952281.2546	952907.6470
2	2-3	5.63	166°35'52"	952281.3801	952909.9862
3	3-4	5.64	165°39'11"	952283.0079	952915.3542
4	4-5	6.80	172°59'59"	952285.9168	952920.1822
5	5-6	20.62	180°31'31"	952280.1116	952925.5379
6	6-7	14.27	179°35'47"	952302.8764	952934.1863
7	7-8	5.77	169°46'48"	952311.4510	952953.1383
8	8-9	4.40	167°45'43"	952315.7478	952956.8845
9	9-10	6.85	166°12'14"	952319.5715	952959.1562
10	10-11	5.57	163°11'31"	952326.1643	952961.0215
11	11-12	4.60	167°18'50"	952331.7330	952960.9233
12	12-13	4.97	174°46'18"	952336.2028	952959.8540
13	13-14	3.33	176°48'15"	952375.9008	952946.2234
14	14-15	6.80	167°15'23"	952378.9837	952944.9703
15	15-16	6.75	162°25'11"	952384.5617	952934.10842
16	16-17	6.33	164°6'6"	952386.6772	952935.7310
17	17-18	5.17	165°29'52"	952391.0144	952928.8443
18	18-19	38.44	172°45'5"	952391.6585	952924.7117
19	19-20	2.08	176°34'15"	952391.5939	952886.2673
20	20-21	5.42	170°33'38"	952391.4659	952884.1897
21	21-22	6.89	164°31'42"	952390.2500	952878.9084
22	22-23	6.90	162°24'10"	952386.9698	952872.8509
23	23-24	8.16	160°46'44"	952382.0044	952868.0615
24	24-25	42.42	170°32'57"	952374.5933	952864.6456
25	25-26	3.69	175°13'10"	952353.6710	952853.4546
26	26-27	3.87	170°16'23"	952350.0435	952852.7814
27	27-28	6.02	167°7'23"	952326.1754	952852.7282
28	28-29	4.79	166°46'51"	952320.2887	952853.9891
29	29-30	3.84	167°59'53"	952315.9550	952856.0365
30	30-31	4.27	170°25'39"	952312.9015	952858.3655
31	31-32	39.10	174°53'6"	952309.9852	952861.4801
32	32-33	5.48	172°45'21"	952285.9139	952892.2882
33	33-34	4.33	168°25'51"	952283.1107	952896.9985
34	34-1	6.57	164°34'58"	952281.6867	952901.0905
TOTAL		345.09	5759°59'59"		

SBN SUPERINTENDENCIA NACIONAL DE BIENES ESTATALES
SUBDIRECCIÓN DE DESARROLLO INMOBILIARIO

PLANO:	PERIMÉTRICO - UBICACIÓN	CUS MATRIZ:	42274
DENOMINACIÓN:	MANZANA - 2 (AREA A INDEPENDIZAR)	DISTRITO:	BELEN
DIRECCIÓN:	SE UBICA A 625 METROS DE LA AV. JOSE REBELLO QUIÑONES, ENTRANDO POR LA AV. DE INGRESO AL CORREL	PROVINCIA:	MAYNAS
SUBDIRECTORA:	ABOG. MARIA DEL PILAR PINEDA FLORES	DEPARTAMENTO:	LORETO
ELABORADO POR:	ARQ. ALDO MENDOZA YAUJI	PLANO N°:	0625-2019/SBN-DGPE-SDDI
FECHA:	25-02-2019	M.D. N°:	0364-2019/SBN-DGPE-SDDI
LAMINA:	L-01	ESCALA:	1/500
		FECHA:	1/10 000

PLANO PERIMÉTRICO
ESCALA 1/500

S.B.N.
Superintendencia Nacional de Bienes Estatales
Subdirección de Desarrollo Inmobiliario

ALDO MENDOZA YAUJI
ARQUITECTO
CAP N° 18199