
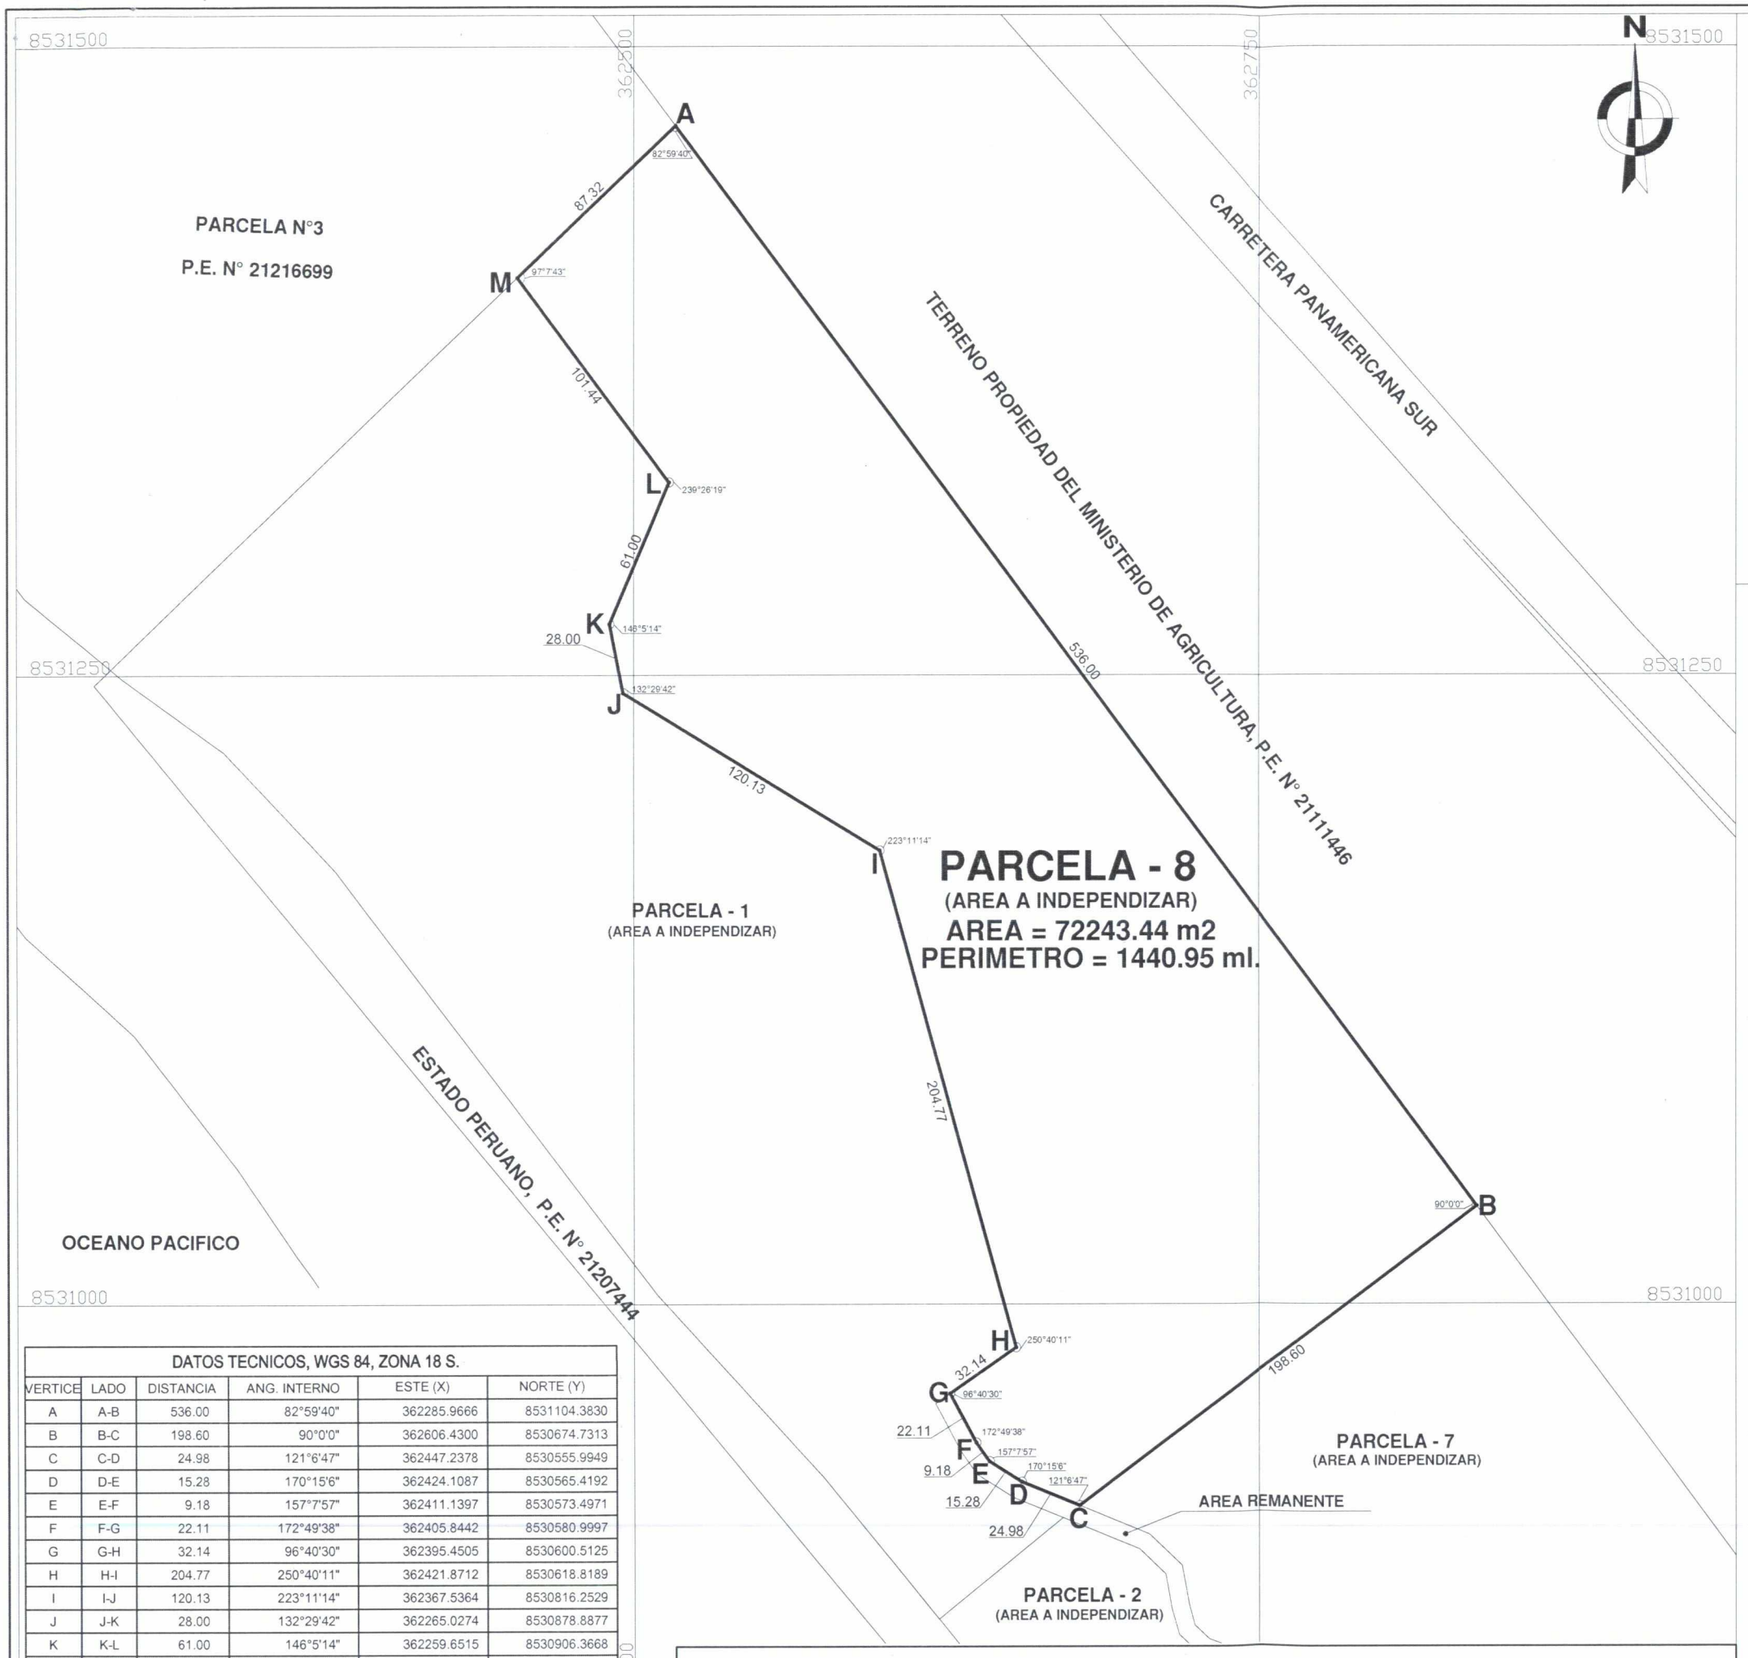


PLANO DE PERIMETRICO (ESC.1/2 500)

PSAD 56, ZONA 18 S.

DATOS TECNICOS, WGS 84, ZONA 18 S.

VERTICE	LADO	DISTANCIA	ANG. INTERNO	ESTE (X)	NORTE (Y)
A	A-B	536.00	82°59'40"	362285.9666	8531104.3830
B	B-C	198.60	90°0'0"	362606.4300	8530674.7313
C	C-D	24.98	121°6'47"	362447.2378	8530555.9949
D	D-E	15.28	170°15'6"	362424.1087	8530565.4192
E	E-F	9.18	157°7'57"	362411.1397	8530573.4971
F	F-G	22.11	172°49'38"	362405.8442	8530580.9997
G	G-H	32.14	96°40'30"	362395.4505	8530600.5125
H	H-I	204.77	250°40'11"	362421.8712	8530618.8189
I	I-J	120.13	223°11'14"	362367.5364	8530816.2529
J	J-K	28.00	132°29'42"	362265.0274	8530878.8877
K	K-L	61.00	146°5'14"	362259.6515	8530906.3668
L	L-M	101.44	239°26'19"	362283.3326	8530962.5825
M	M-A	87.32	97°7'43"	362222.8584	8531044.0259
TOTAL		1440.95	1980°0'1"		

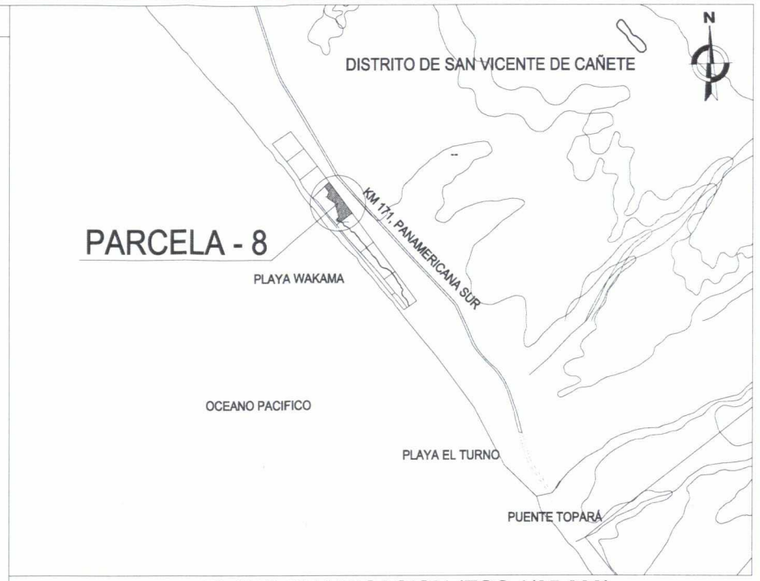

PLANO DE UBICACION (ESC.1/85 000)

DATOS TECNICOS, PSAD 56, ZONA 18 S.

VERTICE	LADO	DISTANCIA	ANG. INTERNO	ESTE (X)	NORTE (Y)
A	A-B	536.00	82°59'40"	362516.7181	8531468.3818
B	B-C	198.60	90°0'0"	362837.1815	8531038.7301
C	C-D	24.98	121°6'47"	362677.9893	8530919.9937
D	D-E	15.28	170°15'6"	362654.8601	8530929.4180
E	E-F	9.18	157°7'57"	362641.8911	8530937.4959
F	F-G	22.11	172°49'38"	362636.5957	8530944.9985
G	G-H	32.14	96°40'30"	362626.2020	8530964.5113
H	H-I	204.77	250°40'11"	362652.6227	8530982.8177
I	I-J	120.13	223°11'14"	362598.2879	8531180.2517
J	J-K	28.00	132°29'42"	362495.7789	8531242.8865
K	K-L	61.00	146°5'14"	362490.4030	8531270.3656
L	L-M	101.44	239°26'19"	362514.0841	8531326.5813
M	M-A	87.32	97°7'43"	362453.6099	8531408.0247
TOTAL		1440.95	1980°0'1"		

S.B.N. REPUBLICA DEL PERU
RESPONSABLE TECNICO
Subdirección de Desarrollo Inmobiliario

ALDO MENDOZA YAULI
ARQUITECTO
C.A.P. 18199

SBN SUPERINTENDENCIA NACIONAL DE BIENES ESTATALES
SUBDIRECCION DE DESARROLLO INMOBILIARIO

PLANO: PERIMETRICO Y DE UBICACION	P.E. MATRIZ: P.E N° 21211615
DENOMINACION: PARCELA - 8 (AREA A INDEPENDIZAR)	DISTRITO: SAN VICENTE DE CAÑETE PROVINCIA: CAÑETE DEPARTAMENTO: LIMA
DATUM: PSAD 56 ZONA 18 S.	
AREA: 72,243.44 m²	
DIRECCION: FRENTE A LA ZONA DE PLAYA WAKAMA ALT. KM. 171 DE LA PANAMERICANA SUR A 4.69 KILOMETROS DEL PUENTE TOPARA	PLANO N°: 1124-2019/SBN-DGPE-SDDI M.D. N°: 0622-2019/SBN-DGPE-SDDI
ESCALA: 1/2500 1/85 000	
SUBDIRECCION: ABOG. MARIA DEL PILAR PINEDA FLORES	ELABORADO POR: ARQ. ALDO MENDOZA YAULI
FECHA: 15/04/2019	