
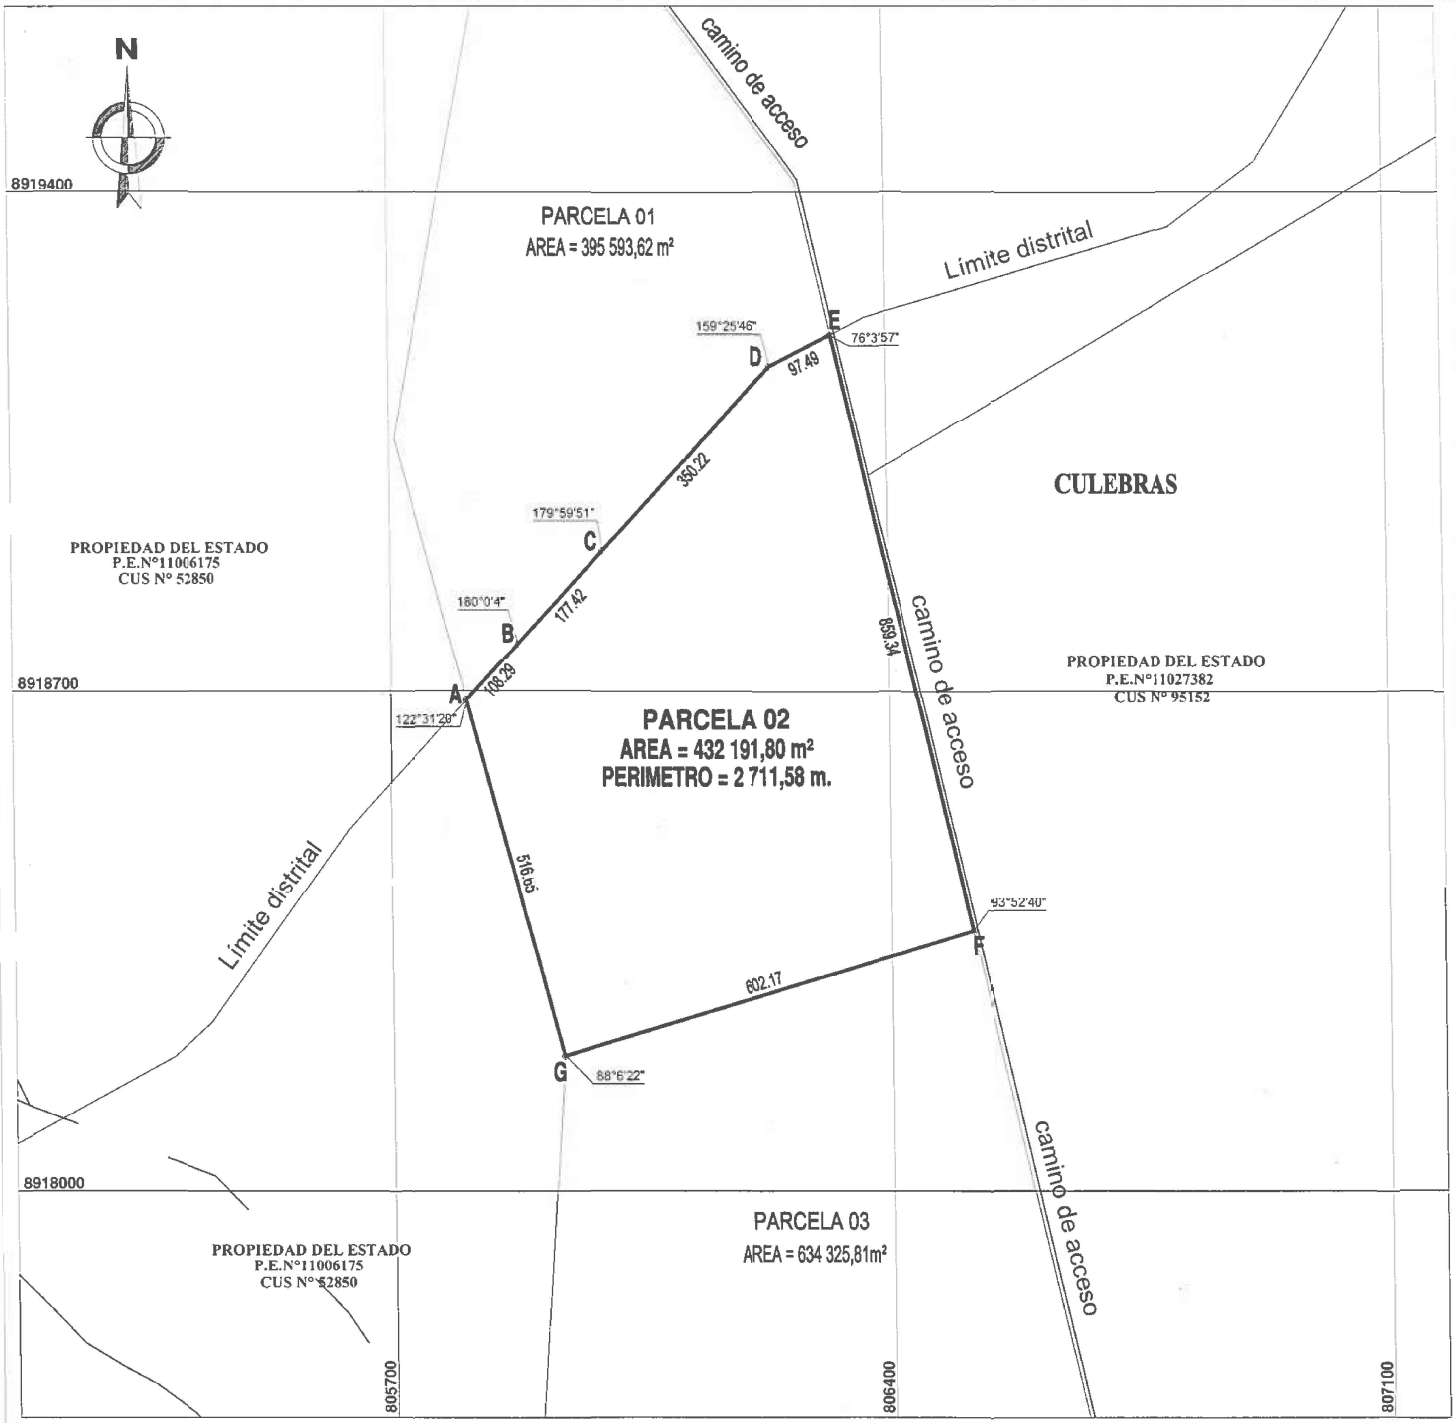


PLANO PERIMÉTRICO
ESCALA 1/7 500

FUENTE : BASE GRÁFICA DE LA SBN
DATUM: WGS84 ZONA: 18S

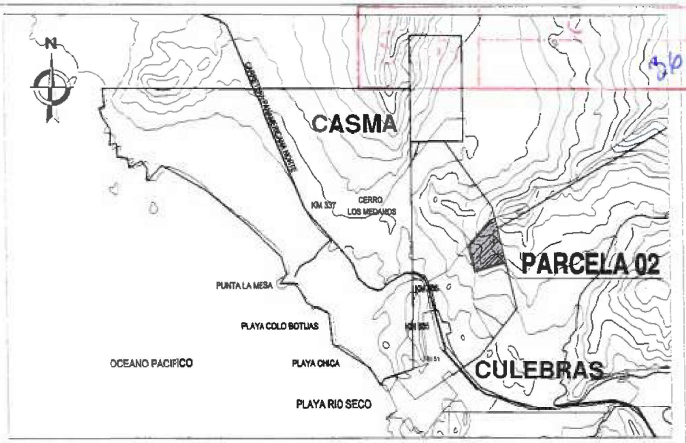

PLANO DE UBICACIÓN
ESCALA 1/100 000

CUADRO DE DATOS TECNICOS				COORDENADAS UTM DATUM: WGS84 ZONA: 17S		COORDENADAS UTM DATUM: PSAD56 ZONA: 17S	
VERTICE	LADO	DISTANCIA	ANG. INTERNO	ESTE (X)	NORTE (Y)	ESTE (X)	NORTE (Y)
A	A-B	108.29	122°31'20"	805806.4938	8918687.3857	806059.3494	8919055.2462
B	B-C	177.42	180°0'4"	805879.6758	8918767.2025	806132.5314	8919135.0630
C	C-D	350.22	179°59'51"	805999.5770	8918897.9788	806252.4326	8919265.8393
D	D-E	97.49	159°25'46"	806236.2653	8919156.1113	806489.1209	8919523.9718
E	E-F	859.34	76°3'57"	806323.2013	8919200.2376	806576.0569	8919568.0981
F	F-G	602.17	93°52'40"	806516.1737	8918362.8439	806769.0293	8918730.7044
G	G-A	516.65	88°6'22"	805939.8708	8918188.2484	806192.7264	8918556.1089
TOTAL		2711.58	900°0'0"				

MARIA R. QUINTANILLA ARRIGO
ARQUITECTA
C.A.P. 4854

SUPERINTENDENCIA NACIONAL DE BIENES ESTATALES
SUBDIRECCIÓN DE DESARROLLO INMOBILIARIO

PLANO: PERIMÉTRICO - UBICACIÓN		CUS N°: 52850
DENOMINACION: PARCELA 02	DISTRITO: CULEBRAS PROVINCIA: HUARMEY DEPARTAMENTO: ANCASH	AREA: 432 191,80 m²
DIRECCION: SE UBICA A 600 M DE DISTANCIA DE LA CARRETERA PANAMERICANA NORTE, MARGEN DERECHO ALTURA DEL KILÓMETRO 336 (TRAMO LIMA-ANCASH)	PLANO N°: 0903-2019/SBN-DGPE-SDDI M.D. N°: 0507-2019/SBN-DGPE-SDDI	ZONA: 17 S; HOJA: 20-G ESCALA: 1/7 500; 1/100 000
SUBDIRECCION: ABOG. MARIA DEL PILAR PINEDA FLORES	ELABORADO POR: BACH. ING. MARLENI HUAMAN ORTIZ	FECHA: 27/03/2019; LÁMINA: L-01