
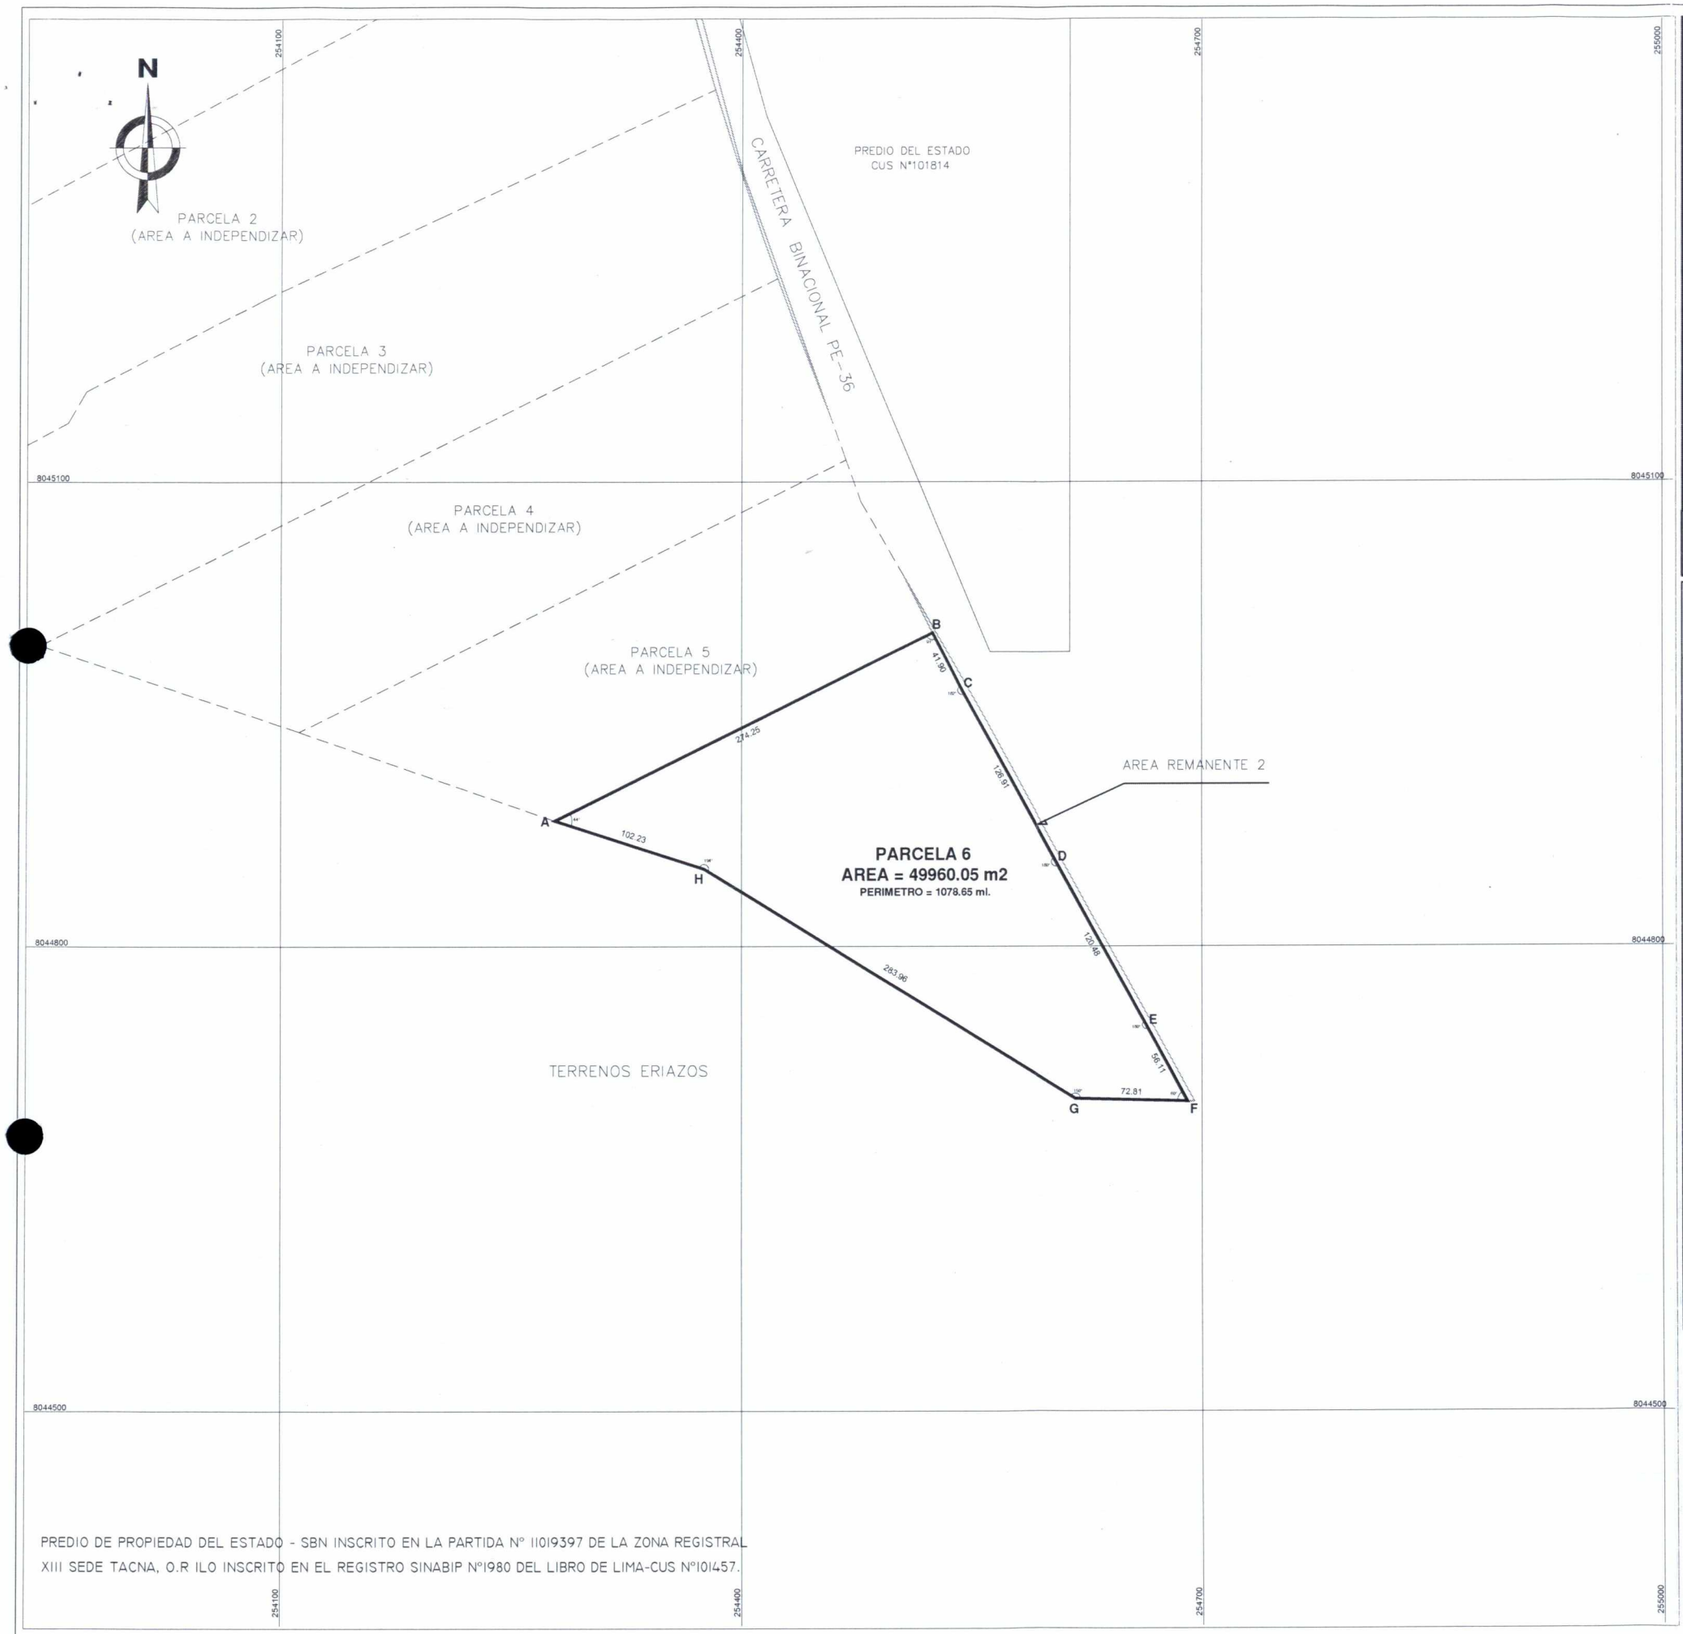


PLANO PERIMÉTRICO
ESCALA 1/ 4000

FUENTE : BASE GRÁFICA DE LA SBN

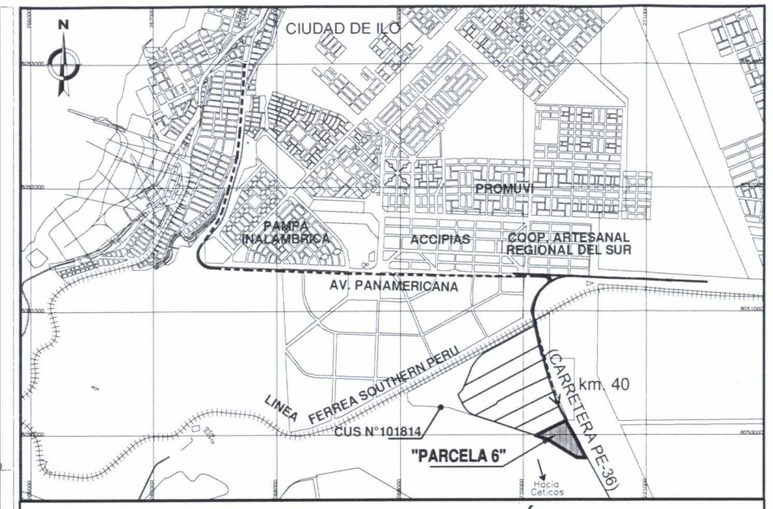

PLANO DE UBICACIÓN
ESCALA 1/ 50 000

CUADRO DE DATOS TÉCNICOS			DATUM : PSAD56 - ZONA: 19 SUR - PROYECCIÓN: UTM		
VERTICE	LADO	DISTANCIA	ANG. INTERNO	ESTE (X)	NORTE (Y)
A	A-B	274.25	43°58'53"	254278.3579	8044881.2050
B	B-C	41.90	91°9'26"	254524.3089	8045002.5351
C	C-D	126.91	181°42'7"	254543.6012	8044965.3402
D	D-E	120.48	179°48'55"	254605.3531	8044854.4707
E	E-F	56.11	179°48'41"	254663.6378	8044749.0281
F	F-G	72.81	59°47'42"	254690.6189	8044699.8349
G	G-H	283.96	149°57'21"	254617.8320	8044701.6920
H	H-A	102.23	193°46'55"	254375.7330	8044850.0840
TOTAL		1078.65	1080°0'0"		
Suma de ángulos (real) =			1080°00'00"		
Error acumulado =			00°00'00"		

S.B.N. REPÚBLICA DEL PERÚ – SUBDIRECCIÓN DE DESARROLLO INMOBILIARIO – PROFESIONAL TÉCNICO

MILAGROS SUAREZ QUINTANA
ARQUITECTA
C.A.P. 18648

SBN SUPERINTENDENCIA NACIONAL DE BIENES ESTATALES
SUBDIRECCIÓN DE DESARROLLLO INMOBILIARIO

PLANO:
PERIMÉTRICO - UBICACIÓN

CUS N°: 101457

DENOMINACIÓN: PARCELA 6 (AREA A INDEPENDIZAR)

DISTRITO: ILO
PROVINCIA: ILO
DEPARTAMENTO: MOQUEGUA

ÁREA: 49 959,89 m² / 4,99 ha
ZONA: 19 SUR
HOJA: 36 - T
ESCALA: 1/ 5 000
VERSIÓN: 01

DIRECCIÓN:
AL SURESTE DE LA CIUDAD DE ILO, A LA MARGEN DERECHA DE LA CARRETERA BINACIONAL PE-36 (TRAMO DESVÍO ILO - AEROPUERTO ILO), ALTURA DEL KM. 40,3 APROX.

PLANO N°: 4984-2018/SBN-DGPE-SDDI
M.D N°: 2093-2018/SBN-DGPE-SDDI

SUBDIRECTOR: ABOG. MARIA DEL PILAR PINEDA FLORES

ELABORADO POR: ARQ. MILAGROS SUAREZ QUINTANA

FECHA: 06.03.2019
LÁMINA: L - 01