N

TERRENO DEL ESTADO

TERRENO DEL ESTADO

PARCELA 6
(AREA A INDEPENDIZAR)

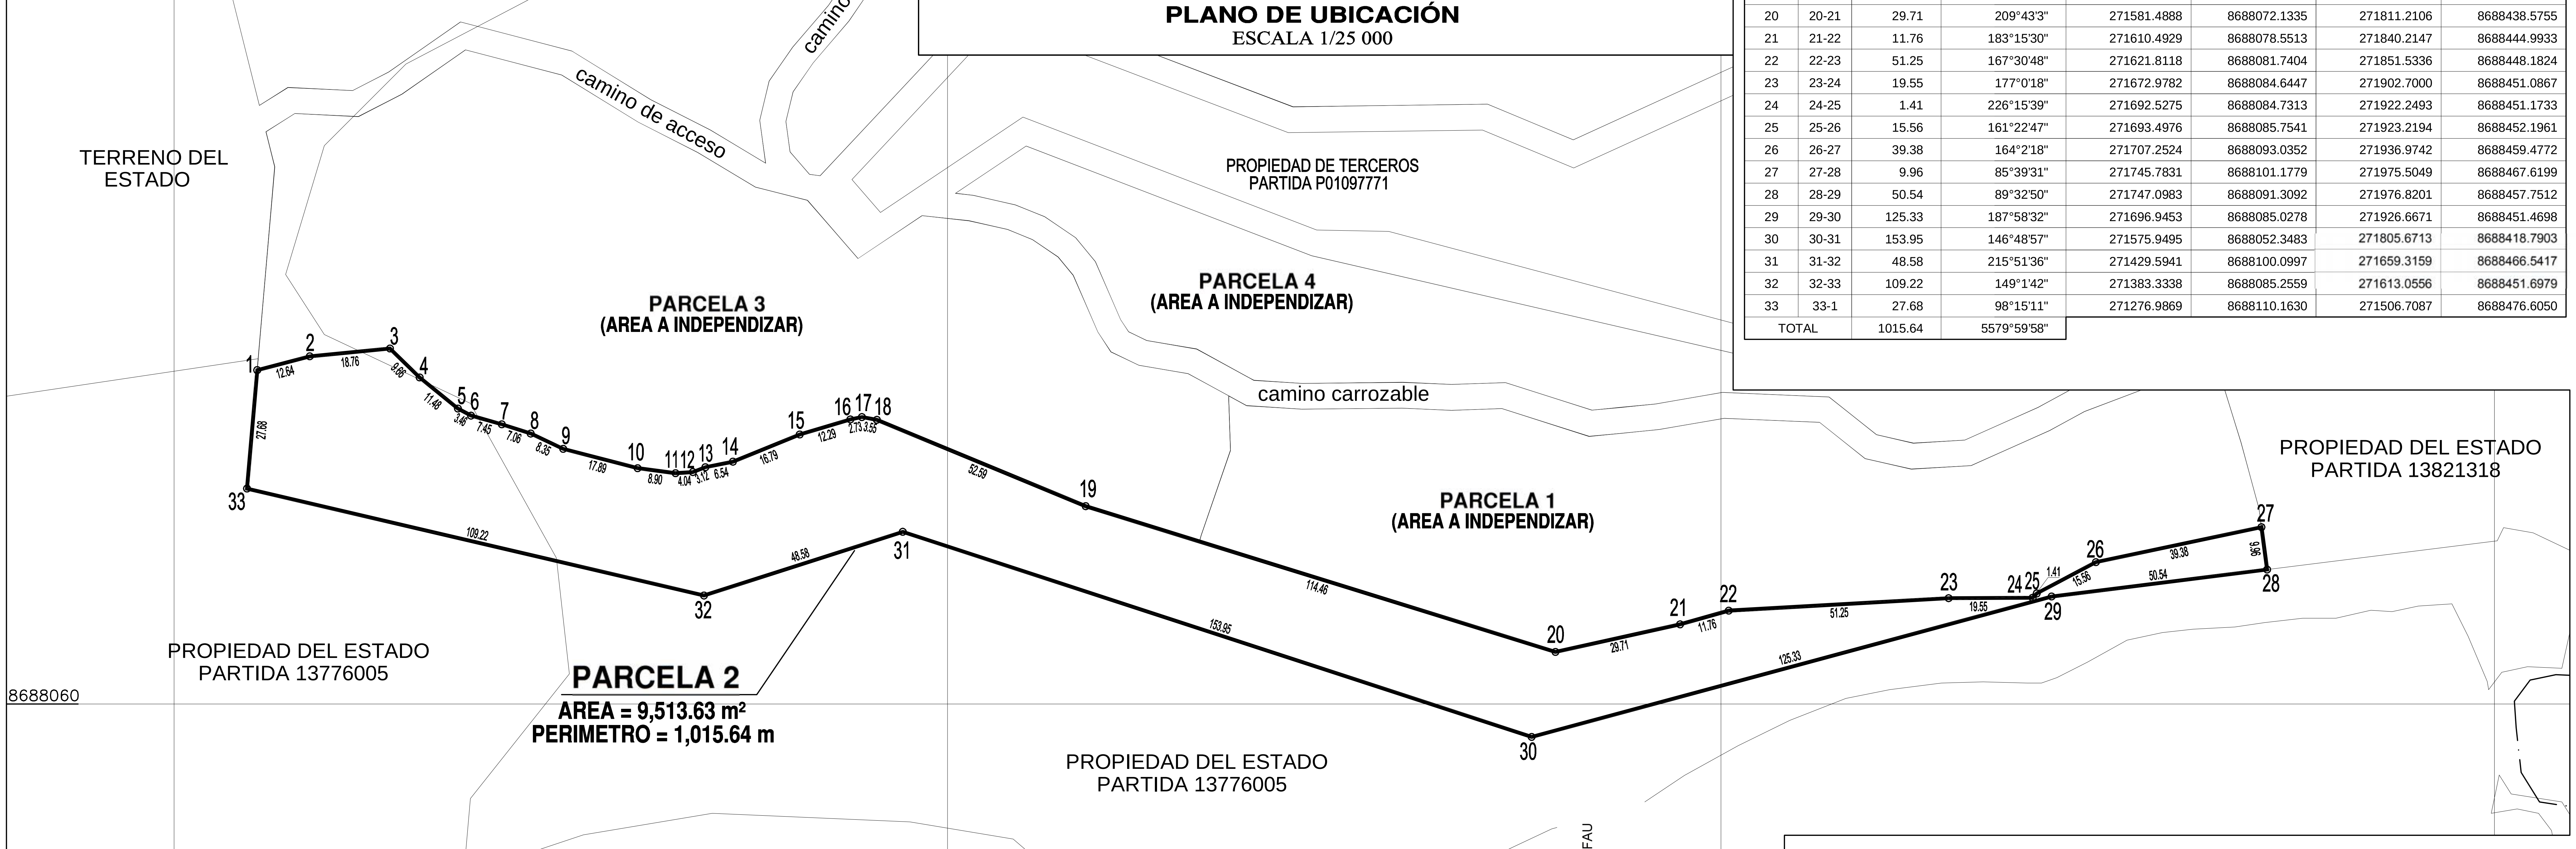
8688240
8688060
271440
271620
camino de acceso
camino de acceso
camino carrozable
PARCELA 3
(AREA A INDEPENDIZAR)
PARCELA 4
(AREA A INDEPENDIZAR)
PARCELA 1
(AREA A INDEPENDIZAR)
PROPIEDAD DE TERCEROS
PARTIDA P01097771
PROPIEDAD DEL ESTADO
PARTIDA 13821318
PROPIEDAD DEL ESTADO
PARTIDA 13776005
PROPIEDAD DEL ESTADO
PARTIDA 13776005
1
2
3
4
5 6
7
8
9
10
11 12 13
14
15
16 17 18
19
20
21
22
23
24 25
26
27
28
29
30
31
32
33
12.64
18.76
9.66
11.48
3.46
7.45
7.06
8.35
17.89
8.90
4.04
3.12
6.54
16.79
12.29
2.73
3.55
52.59
114.46
29.71
11.76
51.25
19.55
1.41
15.56
39.38
9.96
50.54
125.33
153.95
48.58
109.22
27.68

PARCELA 2
AREA = 9,513.63 m²
PERIMETRO = 1,015.64 m

PLANO PERIMETRICO
ESCALA 1/1 500

DISTRITO:PUENTE PIEDRA

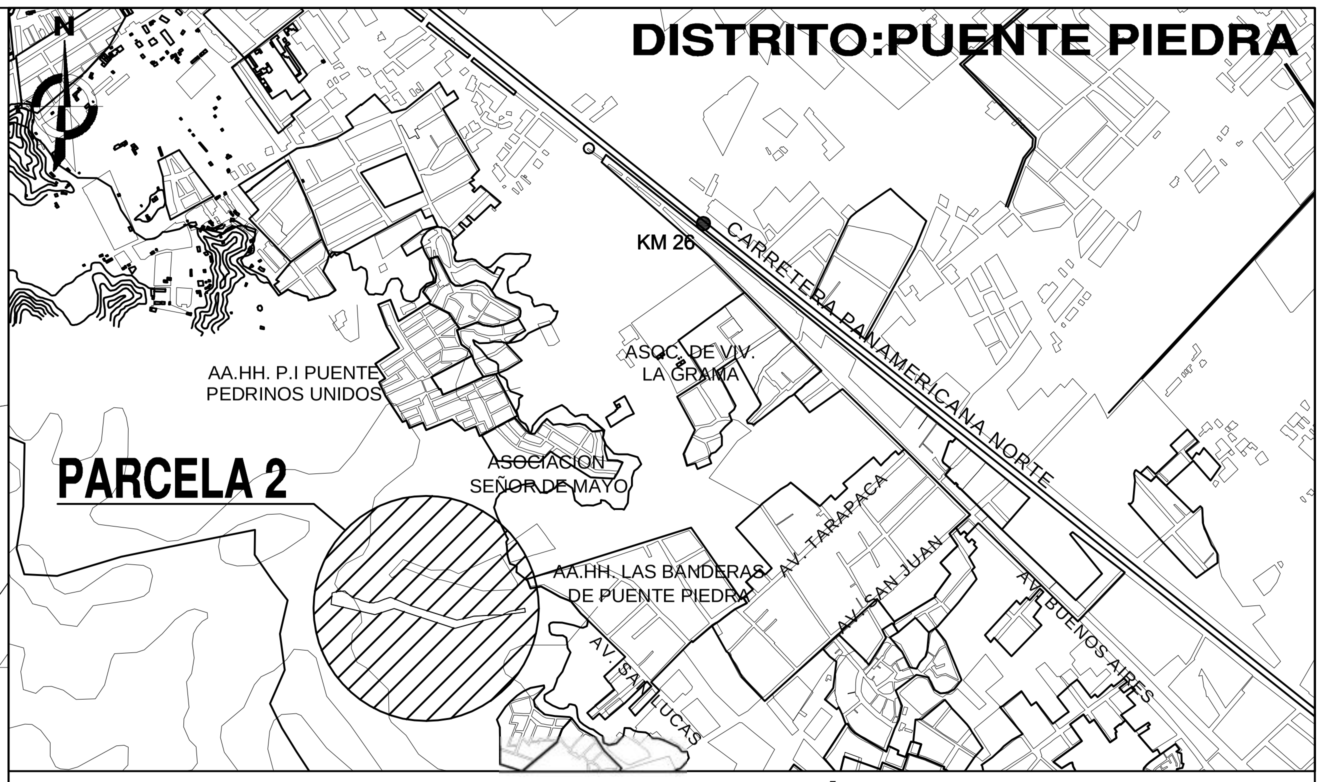
N
PARCELA 2
KM 26
CARRETERA PANAMERICANA NORTE
AA.HH. P.I PUENTE PEDRINOS UNIDOS
ASOC. DE VIV. LA GRAMA
ASOCIACION SEÑOR DE MAYO
AA.HH. LAS BANDERAS DE PUENTE PIEDRA
AV. TARAPACA
AV. SAN JUAN
AV. SAN LUCAS
AV. BUENOS AIRES

PLANO DE UBICACIÓN
ESCALA 1/25 000

CUADRO DE DATOS TECNICOS				COORDENADAS UTM DATUM: WGS84 ZONA: 17S		COORDENADAS UTM DATUM: PSAD56 ZONA: 17S	
VERTICE	LADO	DISTANCIA	ANG. INTERNO	ESTE (X)	NORTE (Y)	ESTE (X)	NORTE (Y)
1	1-2	12.64	109°39'12"	271279.3645	8688137.7362	271509.0863	8688504.1782
2	2-3	18.76	170°52'42"	271291.5856	8688140.9480	271521.3074	8688507.3900
3	3-4	9.66	130°2'12"	271310.2545	8688142.7795	271539.9763	8688509.2215
4	4-5	11.48	185°17'17"	271317.1646	8688136.0221	271546.8864	8688502.4641
5	5-6	3.46	190°38'13"	271326.0735	8688128.7892	271555.7953	8688495.2312
6	6-7	7.45	192°39'58"	271329.1163	8688127.1416	271558.8381	8688493.5836
7	7-8	7.06	178°3'42"	271336.2904	8688125.1157	271566.0122	8688491.5577
8	8-9	8.35	172°30'31"	271343.0200	8688122.9670	271572.7418	8688489.4090
9	9-10	17.89	190°36'30"	271350.5720	8688119.4135	271580.2938	8688485.8555
10	10-11	8.90	187°6'41"	271367.8890	8688114.9058	271597.6108	8688481.3478
11	11-12	4.04	191°6'22"	271376.7170	8688113.7469	271606.4388	8688480.1889
12	12-13	3.12	197°32'34"	271380.7489	8688114.0025	271610.4707	8688480.4445
13	13-14	6.54	170°11'16"	271383.6590	8688115.1294	271613.3808	8688481.5714
14	14-15	16.79	190°49'5"	271390.0677	8688116.4167	271619.7895	8688482.8587
15	15-16	12.29	174°23'12"	271405.6184	8688122.7551	271635.3402	8688489.1971
16	16-17	2.73	175°2'9"	271417.4010	8688126.2592	271647.1228	8688492.7012
17	17-18	3.55	157°52'36"	271420.0799	8688126.8090	271649.8017	8688493.2510
18	18-19	52.59	168°3'12"	271423.5718	8688126.1602	271653.2936	8688492.6022
19	19-20	114.46	185°13'52"	271472.1704	8688106.0580	271701.8922	8688472.5000
20	20-21	29.71	209°43'3"	271581.4888	8688072.1335	271811.2106	8688438.5755
21	21-22	11.76	183°15'30"	271610.4929	8688078.5513	271840.2147	8688444.9933
22	22-23	51.25	167°30'48"	271621.8118	8688081.7404	271851.5336	8688448.1824
23	23-24	19.55	177°0'18"	271672.9782	8688084.6447	271902.7000	8688451.0867
24	24-25	1.41	226°15'39"	271692.5275	8688084.7313	271922.2493	8688451.1733
25	25-26	15.56	161°22'47"	271693.4976	8688085.7541	271923.2194	8688452.1961
26	26-27	39.38	164°2'18"	271707.2524	8688093.0352	271936.9742	8688459.4772
27	27-28	9.96	85°39'31"	271745.7831	8688101.1779	271975.5049	8688467.6199
28	28-29	50.54	89°32'50"	271747.0983	8688091.3092	271976.8201	8688457.7512
29	29-30	125.33	187°58'32"	271696.9453	8688085.0278	271926.6671	8688451.4698
30	30-31	153.95	146°48'57"	271575.9495	8688052.3483	271805.6713	8688418.7903
31	31-32	48.58	215°51'36"	271429.5941	8688100.0997	271659.3159	8688466.5417
32	32-33	109.22	149°1'42"	271383.3338	8688085.2559	271613.0556	8688451.6979
33	33-1	27.68	98°15'11"	271276.9869	8688110.1630	271506.7087	8688476.6050
TOTAL		1015.64	5579°59'58"				

SUPERINTENDENCIA NACIONAL DE BIENES ESTATALES
SUBDIRECCIÓN DE DESARROLLO INMOBILIARIO

PLANO:
PERIMÉTRICO - UBICACIÓN

CUS Nº
103427

DENOMINACION:
PARCELA 2

DISTRITO: PUENTE PIEDRA
PROVINCIA: LIMA
DEPARTAMENTO: LIMA

DIRECCION:
APROXIMADAMENTE A 1 KM DE LA CARRETERA PANAMERICANA NORTE, A LA ALTURA DE MARGEN IZQUIERDO DEL KM 26, AL SUROESTE DE LA ASOCIACION SEÑOR DE MAYO

PLANO Nº: 1210-2020/SBN-DGPE-SDDI
M.D. Nº: 0664-2020/SBN-DGPE-SDDI

AREA:
9,513.63 m²

ESCALA:
1/1,500 1/25,000

SUBDIRECCIÓN :
ABOG. MARIA DEL PILAR PINEDA FLORES

ELABORADO POR:
BACH. ING. MARLENI HUAMAN ORTIZ

FECHA:
16 / 07 /2020

Firmado digitalmente por:
QUINTANILLA LARICO Maria Rosa FAU
20131057823 soft
Fecha: 17/07/2020 17:20:01-0500

MARIA R. QUINTANILLA LARICO
ARQUITECTA
C.A.P. 4854

Esta es una copia auténtica imprimible de documento electrónico archivado en la Superintendencia Nacional de Bienes Estatales, aplicando lo dispuesto por el Art. 25 de DS.070-2013- PCM y la Tercera Disposición Complementaria Final del DS. 026-2016-PCM. Su autenticidad e integridad puede ser contrastada a través de nuestro portal web: **https://www.sbn.gob.pe** ingresando al icono *Verifica documento digital* o también a través de la siguiente dirección web: **http://app.sbn.gob.pe/verifica** En ambos casos deberás ingresar la siguiente clave:
457715A519