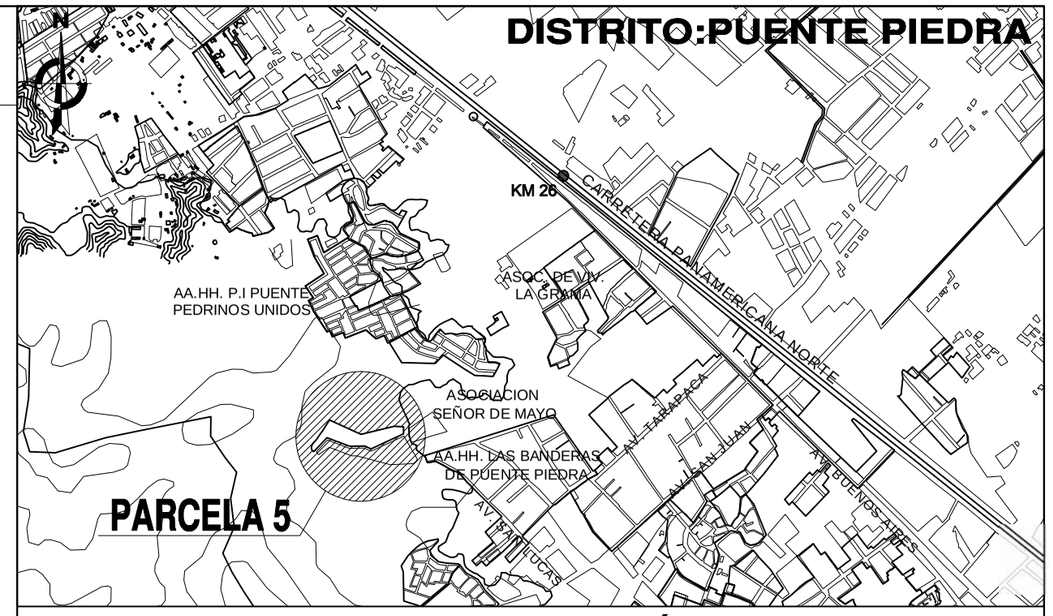


PLANO DE UBICACIÓN
ESCALA 1/25 000

PLANO PERIMETRICO
ESCALA 1/1 500

CUADRO DE DATOS TÉCNICOS				DATUM : WGS84, ZONA: 18 SUR, PROYECCIÓN: UTM	
VERTICE	LADO	DISTANCIA	ANG. INTERNO	ESTE (X)	NORTE (Y)
1	1-2	106.30	98°40'42"	271458.5159	8688279.8779
2	2-3	104.59	218°9'29"	271555.1658	8688235.6235
3	3-4	28.92	164°48'24"	271656.8385	8688260.1374
4	4-5	22.05	92°24'59"	271685.7458	8688259.3109
5	5-6	110.41	113°47'27"	271686.0455	8688237.2637
6	6-7	21.61	132°50'21"	271585.6324	8688191.3555
7	7-8	45.27	203°22'45"	271565.6777	8688199.6583
8	8-9	74.96	158°23'53"	271520.4128	8688199.0358
9	9-10	58.50	247°41'26"	271450.3444	8688225.6721
10	10-11	2.47	124°48'1"	271410.3563	8688182.9750
11	11-12	6.92	139°15'32"	271407.9135	8688183.3324
12	12-13	7.12	146°57'0"	271403.3808	8688188.5585
13	13-14	7.12	158°34'12"	271402.4041	8688195.6098
14	14-15	8.18	158°49'10"	271404.0720	8688202.5336
15	15-16	12.83	174°8'7"	271408.7328	8688209.2584
16	16-17	14.69	186°16'34"	271417.0788	8688218.9995
17	17-18	21.51	178°33'52"	271425.3615	8688231.1355
18	18-19	20.00	182°20'39"	271437.9309	8688248.5962
19	19-1	17.45	180°7'27"	271448.9393	8688265.2882
TOTAL		690.90	3060°0'0"		

CUADRO DE DATOS TÉCNICOS				DATUM : PSAD 56, ZONA: 18 SUR, PROYECCIÓN: UTM	
VERTICE	LADO	DISTANCIA	ANG. INTERNO	ESTE (X)	NORTE (Y)
1	1-2	106.30	98°40'42"	271688.2377	8688646.3199
2	2-3	104.59	218°9'29"	271784.8876	8688602.0655
3	3-4	28.92	164°48'24"	271886.5603	8688626.5794
4	4-5	22.05	92°24'59"	271915.4676	8688625.7529
5	5-6	110.41	113°47'27"	271915.7673	8688603.7057
6	6-7	21.61	132°50'21"	271815.3542	8688557.7975
7	7-8	45.27	203°22'45"	271795.3995	8688566.1003
8	8-9	74.96	158°23'53"	271750.1346	8688565.4778
9	9-10	58.50	247°41'26"	271680.0662	8688592.1141
10	10-11	2.47	124°48'1"	271640.0781	8688549.4170
11	11-12	6.92	139°15'32"	271637.6353	8688549.7744
12	12-13	7.12	146°57'0"	271633.1026	8688555.0005
13	13-14	7.12	158°34'12"	271632.1259	8688562.0518
14	14-15	8.18	158°49'10"	271633.7938	8688568.9756
15	15-16	12.83	174°8'7"	271638.4546	8688575.7004
16	16-17	14.69	186°16'34"	271646.8006	8688585.4415
17	17-18	21.51	178°33'52"	271655.0833	8688597.5775
18	18-19	20.00	182°20'39"	271667.6527	8688615.0382
19	19-1	17.45	180°7'27"	271678.6611	8688631.7302
TOTAL		690.90	3060°0'0"		

Firmado digitalmente por: QUINTANILLA LARICO Maria Rosa FAU 20131057823 soft
Fecha: 17/07/2020 17:16:06-0500

MARIA R. QUINTANILLA LARICO
ARQUITECTA
C.A.P. 4854

SUPERINTENDENCIA NACIONAL DE BIENES ESTATALES
SUBDIRECCIÓN DE DESARROLLO INMOBILIARIO

PLANO: PERIMÉTRICO - UBICACIÓN		CUS N° 103427
DENOMINACION: PARCELA 5	DISTRITO: PUENTE PIEDRA PROVINCIA: LIMA DEPARTAMENTO: LIMA	AREA: 12,121.60 m²
DIRECCION: APROXIMADAMENTE A 0.91 KM DE LA CARRETERA PANAMERICANA NORTE, A LA ALTURA DE MARGEN IZQUIERDO DEL KM 26 Y AL OESTE DE LA ASOCIACION SEÑOR DE MAYO	PLANO N°: 1212-2020/SBN-DGPE-SDDI M.D. N°: 0666-2020/SBN-DGPE-SDDI	ESCALA: 1/1,500 1/25,000
SUBDIRECCIÓN : ABOG. MARIA DEL PILAR PINEDA FLORES	ELABORADO POR: BACH. ING. MARLENI HUAMAN ORTIZ	FECHA: 16 / 07 /2020

Esta es una copia auténtica imprimible de documento electrónico archivado en la Superintendencia Nacional de Bienes Estatales, aplicando lo dispuesto por el Art. 25 de DS.070-2013- PCM y la Tercera Disposición Complementaria Final del DS. 026-2016-PCM. Su autenticidad e integridad puede ser contrastada a través de nuestro portal web: **https://www.sbn.gob.pe** ingresando al icono *Verifica documento digital* o ingresando a través de la siguiente dirección web: **http://app.sbn.gob.pe/verifica** En ambos casos deberás ingresar la siguiente clave: **94803716B1**