

DISTRITO SANTA ROSA

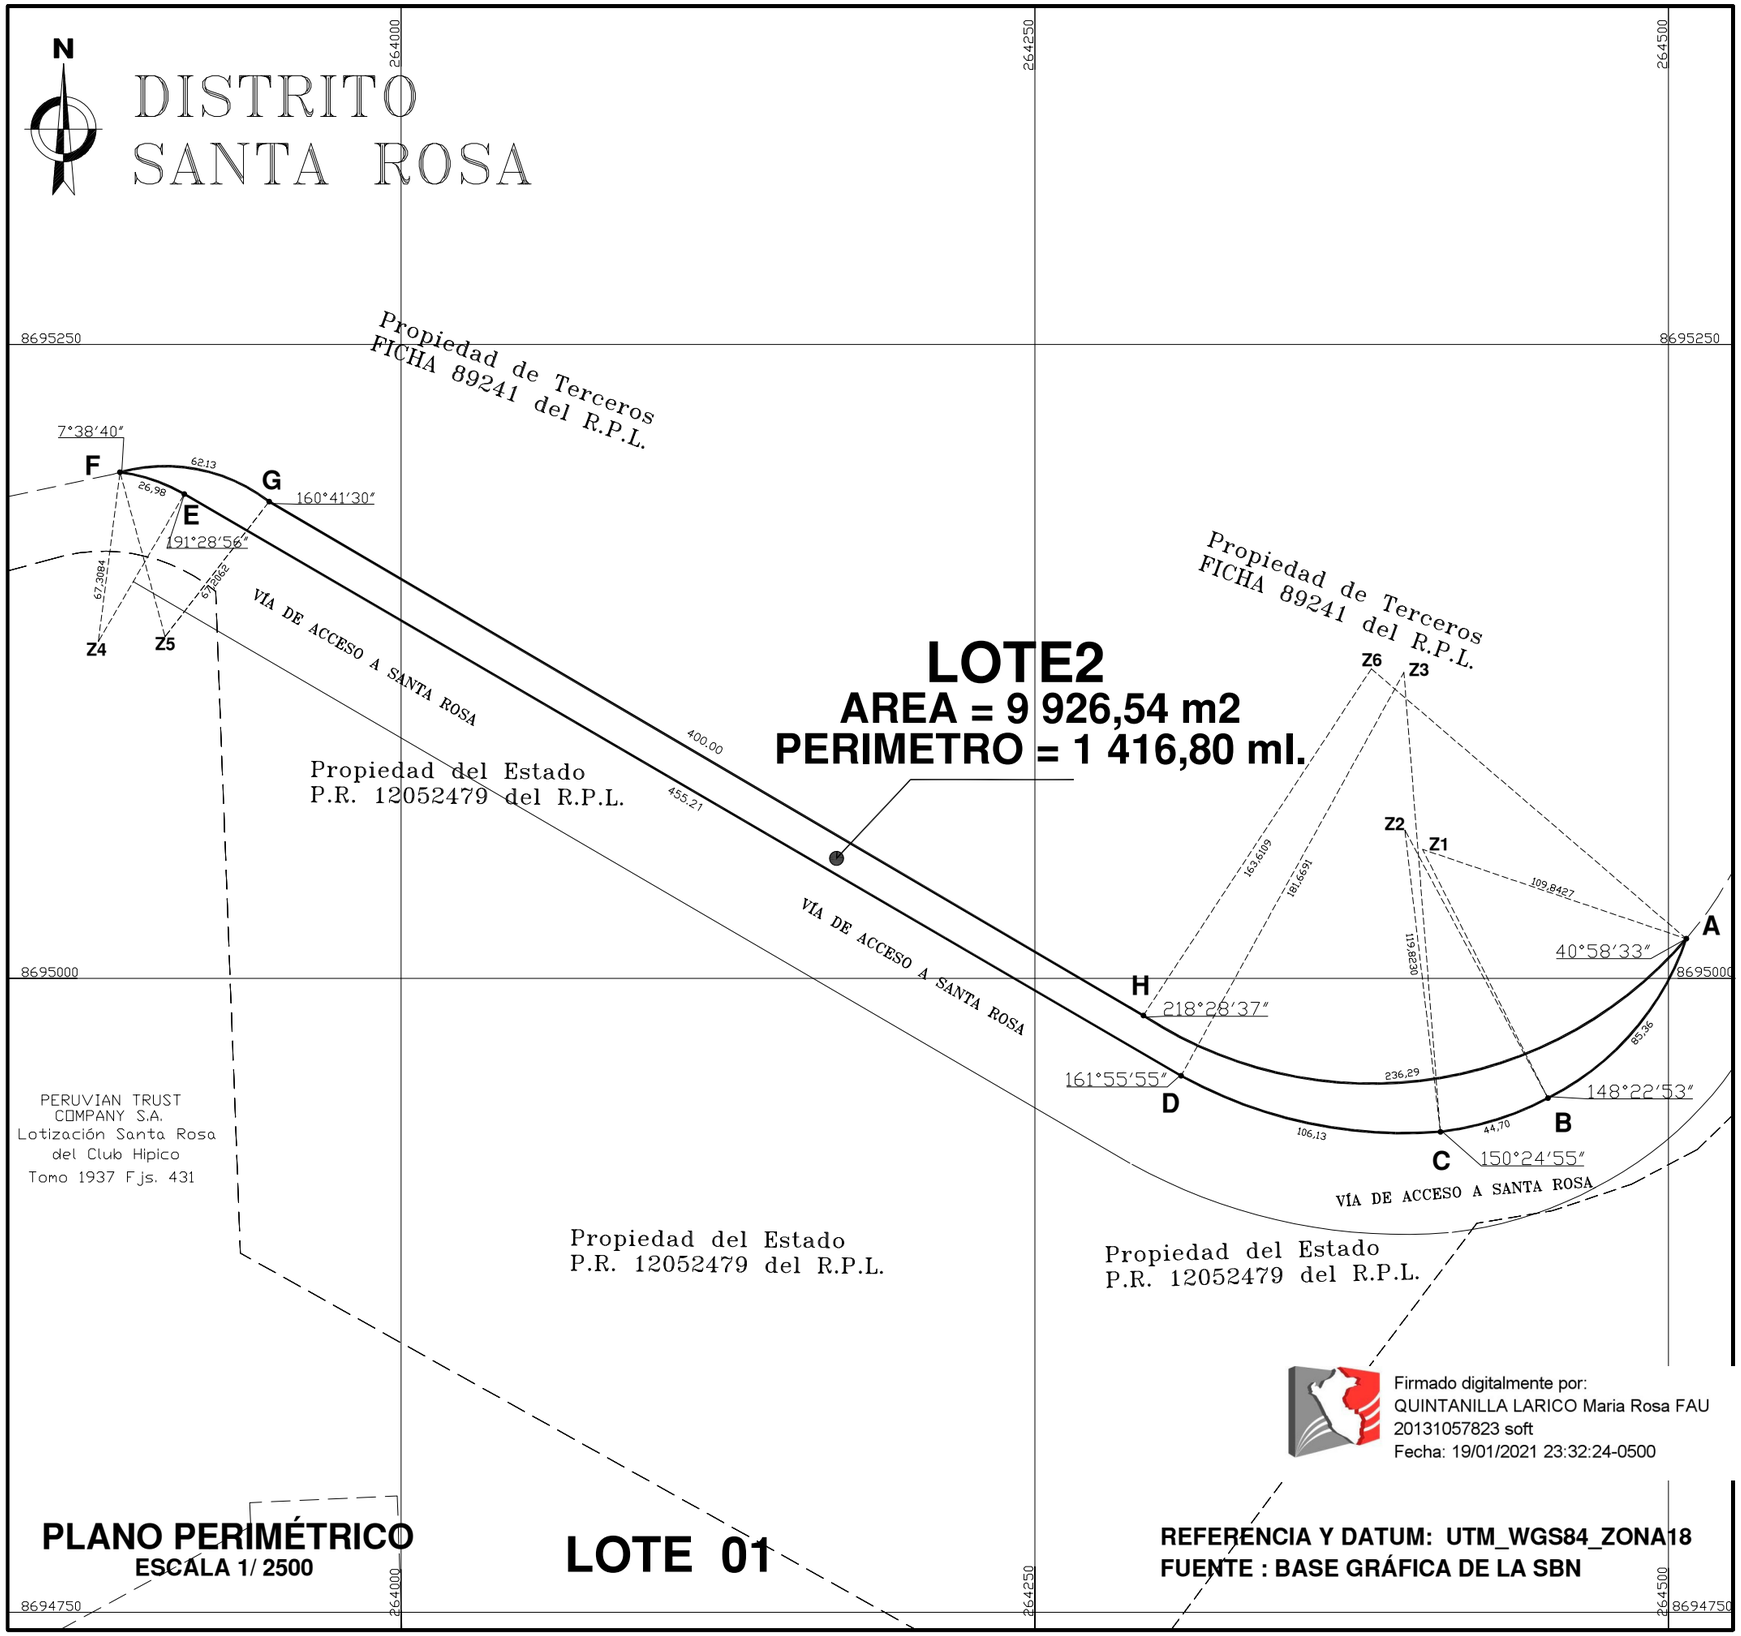

Firmado digitalmente por:
QUINTANILLA LARICO Maria Rosa FAU 20131057823 soft
Fecha: 19/01/2021 23:32:24-0500

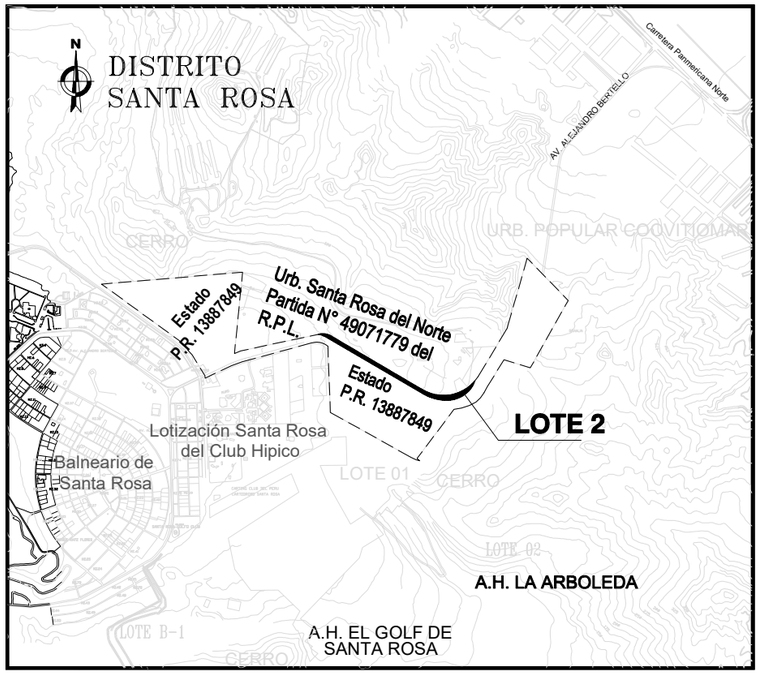

PLANO DE UBICACIÓN
ESCALA 1/ 25000

SUB LOTE 2: CUADRO DE DATOS TÉCNICOS
AREA = 9 926,54 m2 (DATUM: UTM_WGS84_Z18)

VERTICE	LADO	DISTANCIA	ANG. INTERNO	ESTE (X)	NORTE (Y)
(*) A	A–B	85.36	40°58'33"	264506.9804	8695015.6489
(*) B	B–C	44.70	148°22'53"	264452.3870	8694952.8233
(*) C	C–D	106.13	150°24'55"	264409.9767	8694939.5394
D	D–E	455.21	161°55'55"	264307.7142	8694961.6361
(*) E	E–F	26.98	191°28'56"	263914.5268	8695191.0361
(*) F	F–G	62.13	7°38'40"	263889.1556	8695199.6625
G	G–H	400.00	160°41'30"	263947.9676	8695188.0878
(*) H	H–A	236.29	218°28'37"	264292.8233	8694985.4193
TOTAL		1416,80	1079°59'59"	**(*) DESCRIPCIÓN DE TRAMOS CURVOS:**	

Tramo CURVO A-B (85,36 m):
Centro de Circunferencia
Z1 264402.9523,8695050.9133)
Radio: 109,8427 m

Tramo CURVO B-C (44,70 m):
Centro de Circunferencia
Z2 (264395.9874,8695058.5429)
Radio: 119,8230 m

Tramo CURVO C-D (106,13 m):
Centro de Circunferencia
Z3 (264395.5896,8695120.6379)
Radio: 181,6691 m

Tramo CURVO E-F (26,98 m):
Centro de Circunferencia
Z4 (263880.6076,8695132.8991)
Radio: 67,3084 m

Tramo CURVO F-G (62,13 m):
Centro de Circunferencia
Z5 (263906.9457,8695134.8537)
Radio: 67,2062 m

Tramo CURVO H-A (236.29 m):
Centro de Circunferencia
Z6 (264382.7413,8695122.1061)
Radio: 163,6109 m

SUPERINTENDENCIA NACIONAL DE BIENES ESTATALES
SUBDIRECCIÓN DE DESARROLLO INMOBILIARIO

PLANO: PERIMETRICO - UBICACION		CUS MATRIZ N°: 110088
DENOMINACIÓN: LOTE 2 PROPIEDAD DEL ESTADO	DISTRITO: SANTA ROSA PROVINCIA: LIMA DEPARTAMENTO: LIMA	ÁREA: 9 926,54 m²
DIRECCIÓN: COLINDANTE A LA VÍA DE ACCESO A SANTA ROSA, MARGEN DERECHA (NORTE) Y DE LA URB. SANTA ROSA DEL NORTE	PLANO N°: 0133-2021/SBN-DGPE-SDDI M.D N°: 0087-2021/SBN-DGPE-SDDI	ZONA: 18 SUR; HOJA: 24 - I ESCALA: 1/2500 - 1/25000
SUBDIRECTOR: ABOG. MARÍA DEL PILAR PINEDA F.	ELABORADO POR: ARQ. MARIA R. QUINTANILLA LARICO	FECHA: 19/01/2021; LÁMINA: L - 01

MARIA R. QUINTANILLA LARICO
ARQUITECTO
C.A.P. 4019

Esta es una copia auténtica imprimible de documento electrónico archivado en la Superintendencia Nacional de Bienes Estatales, aplicando lo dispuesto por el Art. 25 de DS.070-2013- PCM y la Tercera Disposición Complementaria Final del DS. 026-2016-PCM. Su autenticidad e integridad puede ser contrastada a través de nuestro portal web: **https://www.sbn.gob.pe** ingresando al ícono *Verifica documento digital* o también a través de la siguiente dirección web: **http://app.sbn.gob.pe/verifica** En ambos casos deberás ingresar la siguiente clave: **9378525A82**