


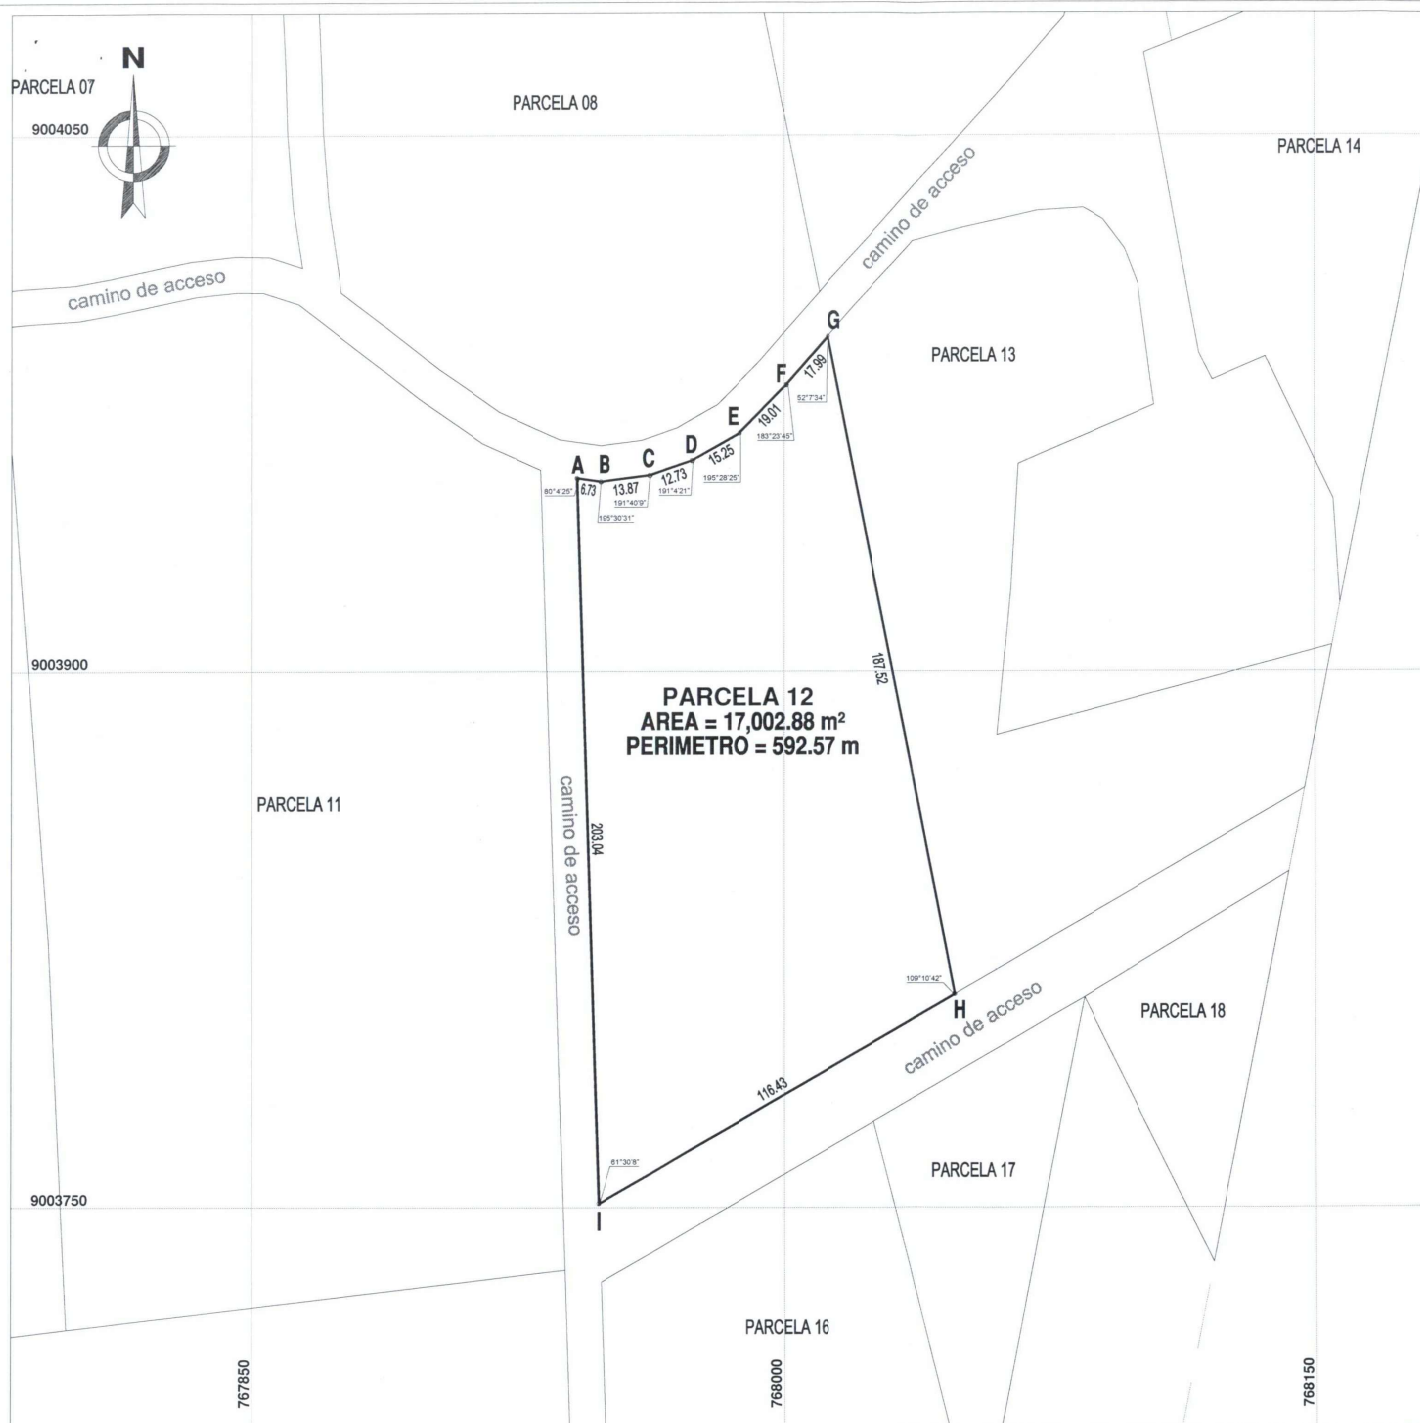

PLANO PERIMÉTRICO
 ESCALA 1/1 500

FUENTE : BASE GRÁFICA DE LA SBN
DATUM: WGS84 ZONA: 17S



PLANO DE UBICACIÓN
 ESCALA 1/100 000

CUADRO DE DATOS TECNICOS				COORDENADAS JTM DATUM: WGS84 ZONA: 17S		COORDENADAS UTM DATUM: PSAD56 ZONA: 17S	
VERTICE	LADO	DISTANCIA	ANG. INTERNO	ESTE (X)	NORTE (Y)	ESTE (X)	NORTE (Y)
A	A-B	6.73	80°4'25"	767941.5734	9003954.0780	768202.4003	9004320.4067
B	B-C	13.87	195°30'31"	767948.2306	9003953.1167	768200.0575	9004319.4454
C	C-D	12.73	191°40'9"	767961.9873	9003954.8771	768222.8142	9004321.2058
D	D-E	15.25	191°4'21"	767974.0237	9003959.0124	768234.8506	9004325.3411
E	E-F	19.01	195°28'25"	767987.2286	9003966.6466	768248.0555	9004332.9753
F	F-G	17.99	183°23'45"	768000.5480	9003980.2040	768261.3749	9004346.5327
G	G-H	187.52	52°7'34"	768012.3748	9003993.7627	768273.2017	9004360.0914
H	H-I	116.43	109°10'42"	768048.2489	9003809.7066	768306.0758	9004176.0353
I	I-A	203.04	61°30'8"	767947.6312	9003751.1282	768206.4581	9004117.4569
TOTAL		592.57	1260°0'0"				


 Arq. Aldo Mendoza Yauli
 CAP: 18199

 SUPERINTENDENCIA NACIONAL DE BIENES ESTATALES SUBDIRECCIÓN DE DESARROLLO INMOBILIARIO		CUS N°: 3183	
PLANO: PERIMÉTRICO - UBICACIÓN		AREA: 17,002.88 m²	
DENOMINACION: PARCELA 12	DISTRITO: CHIMBOTE	PROVINCIA: SANTA	ZONA: 17 S
DIRECCION: UBICADO APROXIMADAMENTE A 1.30 KM DE DISTANCIA DE LA PROLONGACIÓN BUENOS AIRES Y HACIA EL LADO OESTE DEL CENTRO POBLADO MENOR CAMBIO PUENTE	DEPARTAMENTO: ANCASH	HOJA: 18F-19F	ESCALA: 1/1 500 1/100 000
SUBDIRECCION: ABOG. MARIA DEL PILAR PINEDA FLORES	ELABORADO POR: BACH. ING. MARLENI HUAMAN ORTIZ	FECHA: 13/06/2019	LÁMINA: L-01