
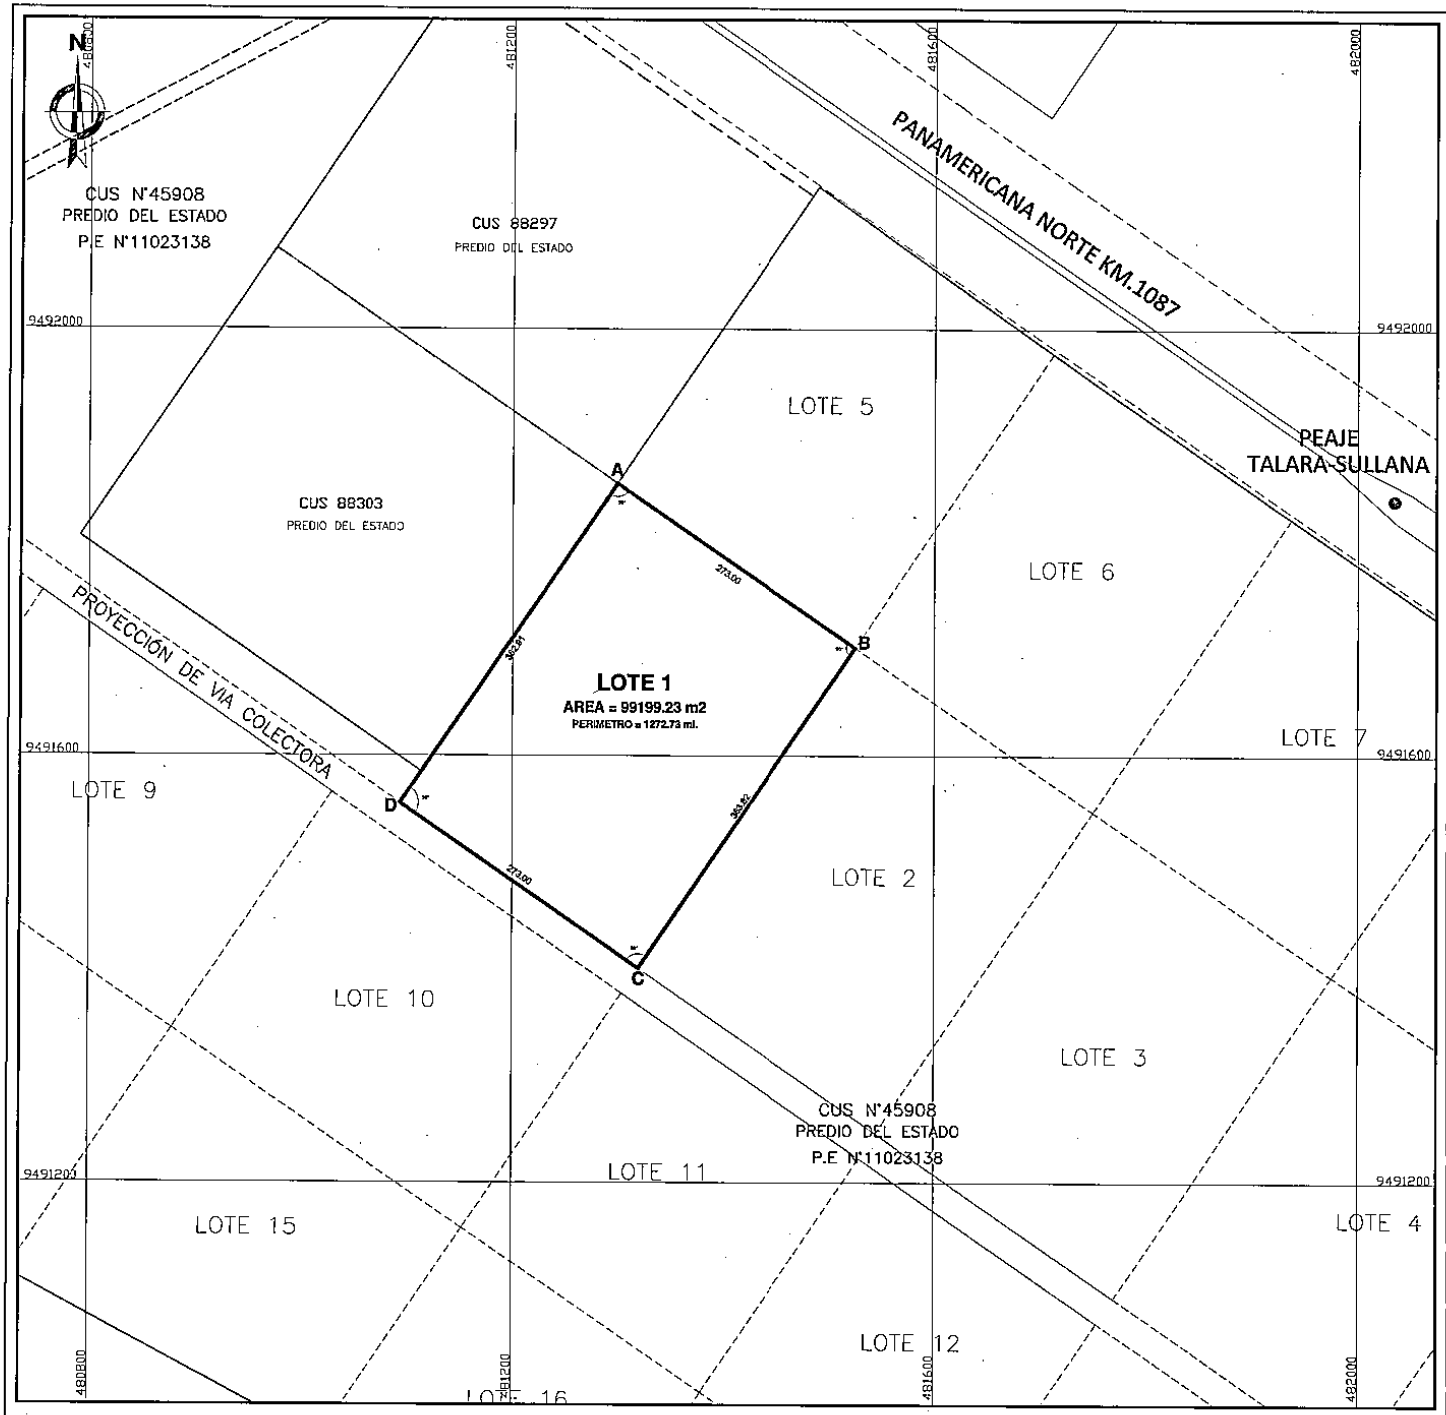


PLANO PERIMÉTRICO

ESCALA 1/ 50

FUENTE : BASE GRÁFICA DE LA SBN

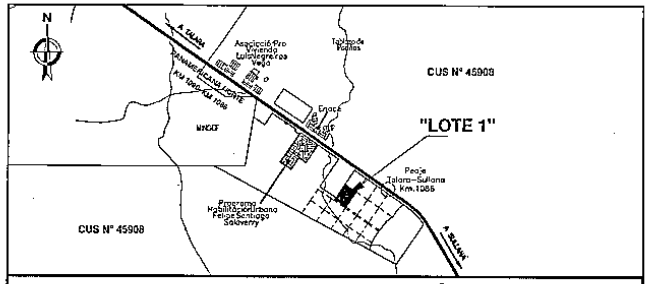

PLANO DE UBICACIÓN

ESCALA 1/ 20 000

CUADRO DE DATOS TÉCNICOS				PSAD 56- ZONA 17S		WGS 84- ZONA 17S	
VERTICE	LADO	DISTANCIA	ANG. INT.	ESTE (X)	NORTE (Y)	ESTE (X)	NORTE (Y)
A	A-B	273.00	90°0'0"	481298.9036	9491655.2268	481276.5916	9491326.5164
B	B-C	363.82	90°0'0"	481524.4394	9491761.4003	481071.5910	9491025.9507
C	C-D	273.00	89°48'36"	481319.4388	9491400.8346	480846.5655	9491160.5254
D	D-A	362.91	90°11'24"	481094.4133	9491555.4093	481051.0558	9491480.3429
TOTAL		1272.73	360°0'0"				
Suma de ángulos (real) =			360°00'00"				
Error acumulado =			00°00'00"				



PREDIO DE PROPIEDAD DEL ESTADO – SBN INSCRITO EN LA PARTIDA N° 11023138 DE LA ZONA REGISTRAL I SEDE PIURA, O.R SULLANA, INSCRITO EN EL REGISTRO SINABIP N°1305 DEL LIBRO DE PIURA-CUS N°45908.

SBN SUPERINTENDENCIA NACIONAL DE BIENES ESTATALES
SUBDIRECCIÓN DE DESARROLLO INMOBILIARIO

PLANO: PERIMÉTRICO - UBICACIÓN		CUS N° 45908
DENOMINACIÓN: "LOTE 1" AREA A INDEPENDIZAR	DISTRITO: LA BREA PROVINCIA: TALARA DEPARTAMENTO: PIURA	ÁREA: 99 199,23 m² 9.92 Has
DIRECCIÓN: Ubicado a 308 m. de la Panamericana Norte Km. 1,087+484, altura del peaje de ingreso a la ciudad de Talara lado oeste.	PLANO N°: 3140-2019/SBN-DGPE-SDDI MEMORIA N°: 1513-2019/SBN-DGPE-SDDI	ZONA: 17 SUR; HOJA: 9 - A ESCALA: 1/1000; VERSIÓN: 01
SUBDIRECTOR: ABG. MARIA DEL PILAR PINEDA FLORES	ELABORADO POR: ARQ. MILAGROS SUÁREZ QUINTANA	FECHA: 26/11/2019; LÁMINA: L - 01