
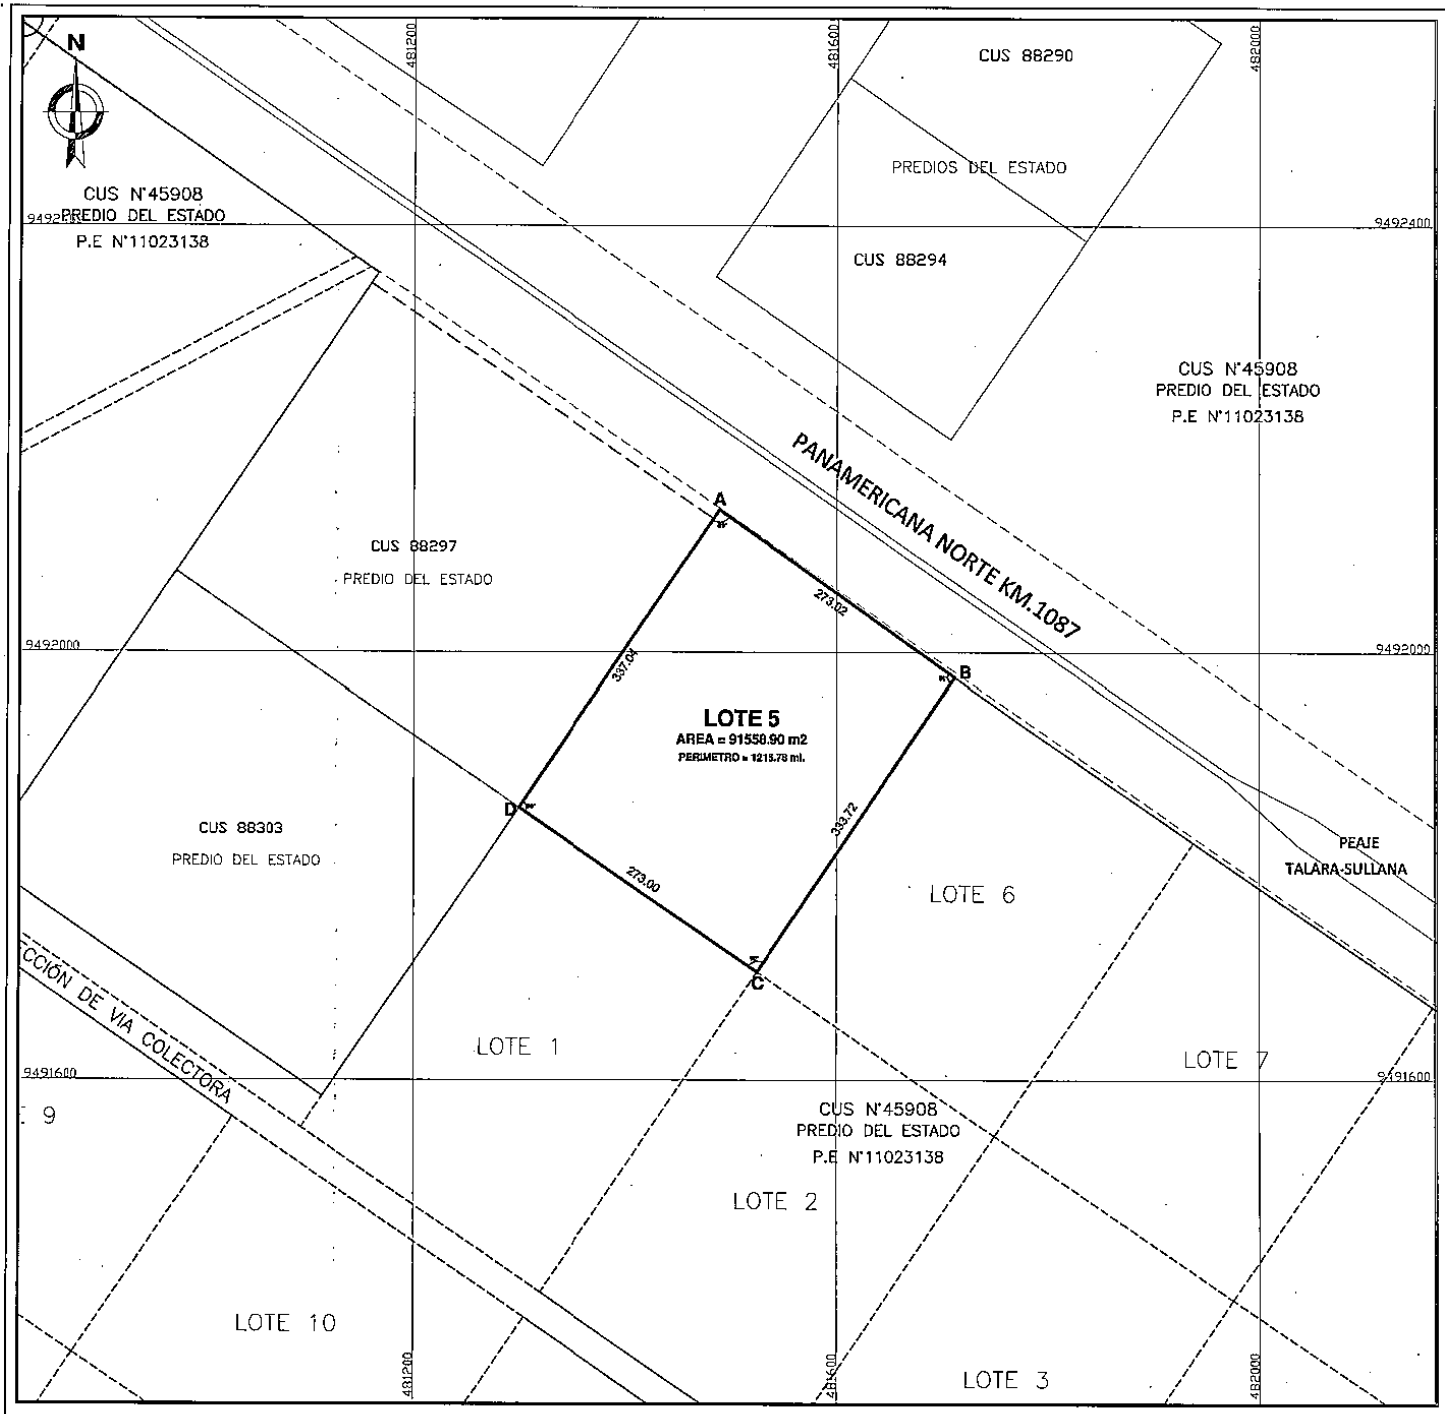



## PLANO PERIMÉTRICO
ESCALA 1/ 50

FUENTE : BASE GRÁFICA DE LA SBN

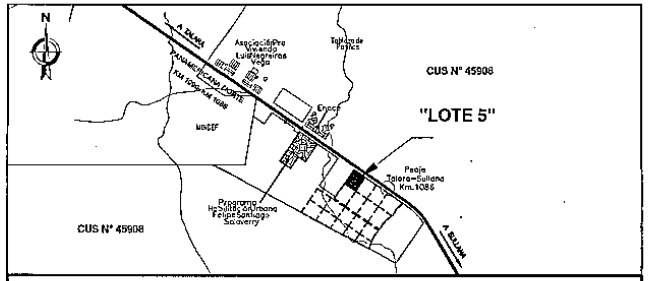


## PLANO DE UBICACIÓN
ESCALA 1/ 20 000

| CUADRO DE DATOS TÉCNICOS | | | | PSAD 56- ZONA 17S | | WGS 84- ZONA 17S | |
|---|---|---|---|---|---|---|---|
| VERTICE | LADO | DISTANCIA | ANG. INT. | ESTE (X) | NORTE (Y) | ESTE (X) | NORTE (Y) |
| A | A-B | 273.02 | 89°18'9" | 481488.8160 | 9492133.6705 | 481240.9682 | 9491758.7866 |
| B | B-C | 333.72 | 90°41'51" | 481712.4790 | 9491977.0982 | 481484.6312 | 9491602.2142 |
| C | C-D | 273.00 | 90°0'0" | 481524.4394 | 9491701.4093 | 481276.5916 | 9491326.5164 |
| D | D-A | 337.04 | 90°0'0" | 481298.9036 | 9491855.2268 | 481051.0558 | 9491480.3429 |
| TOTAL | | 1216.78 | 360°0'0" | | | | |
| Suma de ángulos (real) = | | | 360°00'00" | | | | |
| Error acumulado = | | | 00°00'00" | | | | |

MILAGROS SUAREZ QUINTANA
ARQUITECTA
C.A.P. 18648

PREDIO DE PROPIEDAD DEL ESTADO – SBN INSCRITO EN LA PARTIDA N° 11023138 DE LA ZONA REGISTRAL I SEDE PIURA, O.R SULLANA, INSCRITO EN EL REGISTRO SINABIP N°1305 DEL LIBRO DE PIURA-CUS N°45908.

SBN SUPERINTENDENCIA NACIONAL DE BIENES ESTATALES
SUBDIRECCIÓN DE DESARROLLO INMOBILIARIO

| | | |
|---|---|---|
| PLANO: PERIMÉTRICO - UBICACIÓN | | CUS N° 45908 |
| DENOMINACIÓN: "LOTE 5" AREA A INDEPENDIZAR | DISTRITO: LA BREA<br>PROVINCIA: TALARA<br>DEPARTAMENTO: PIURA | ÁREA: 91 558.90 m² / 9.16 Has |
| DIRECCIÓN: ubicado frente a la Panamericana Norte km. altura del 1,087+484 a 487.00 metros del peaje de ingreso a la ciudad de Talara. | PLANO N°: 3210-2019/SBN-DGPE-SDDI<br>MEMORIA N°: 1537-2019/SBN-DGPE-SDDI | ZONA: 17 SUR / HOJA: 9 - A<br>ESCALA: 1/1000 / VERSIÓN: 01 |
| SUBDIRECTOR: ABG. MARIA DEL PILAR PINEDA FLORES | ELABORADO POR: ARQ. MILAGROS SUÁREZ QUINTANA | FECHA: 02/12/2019 / LÁMINA: L - 01 |