
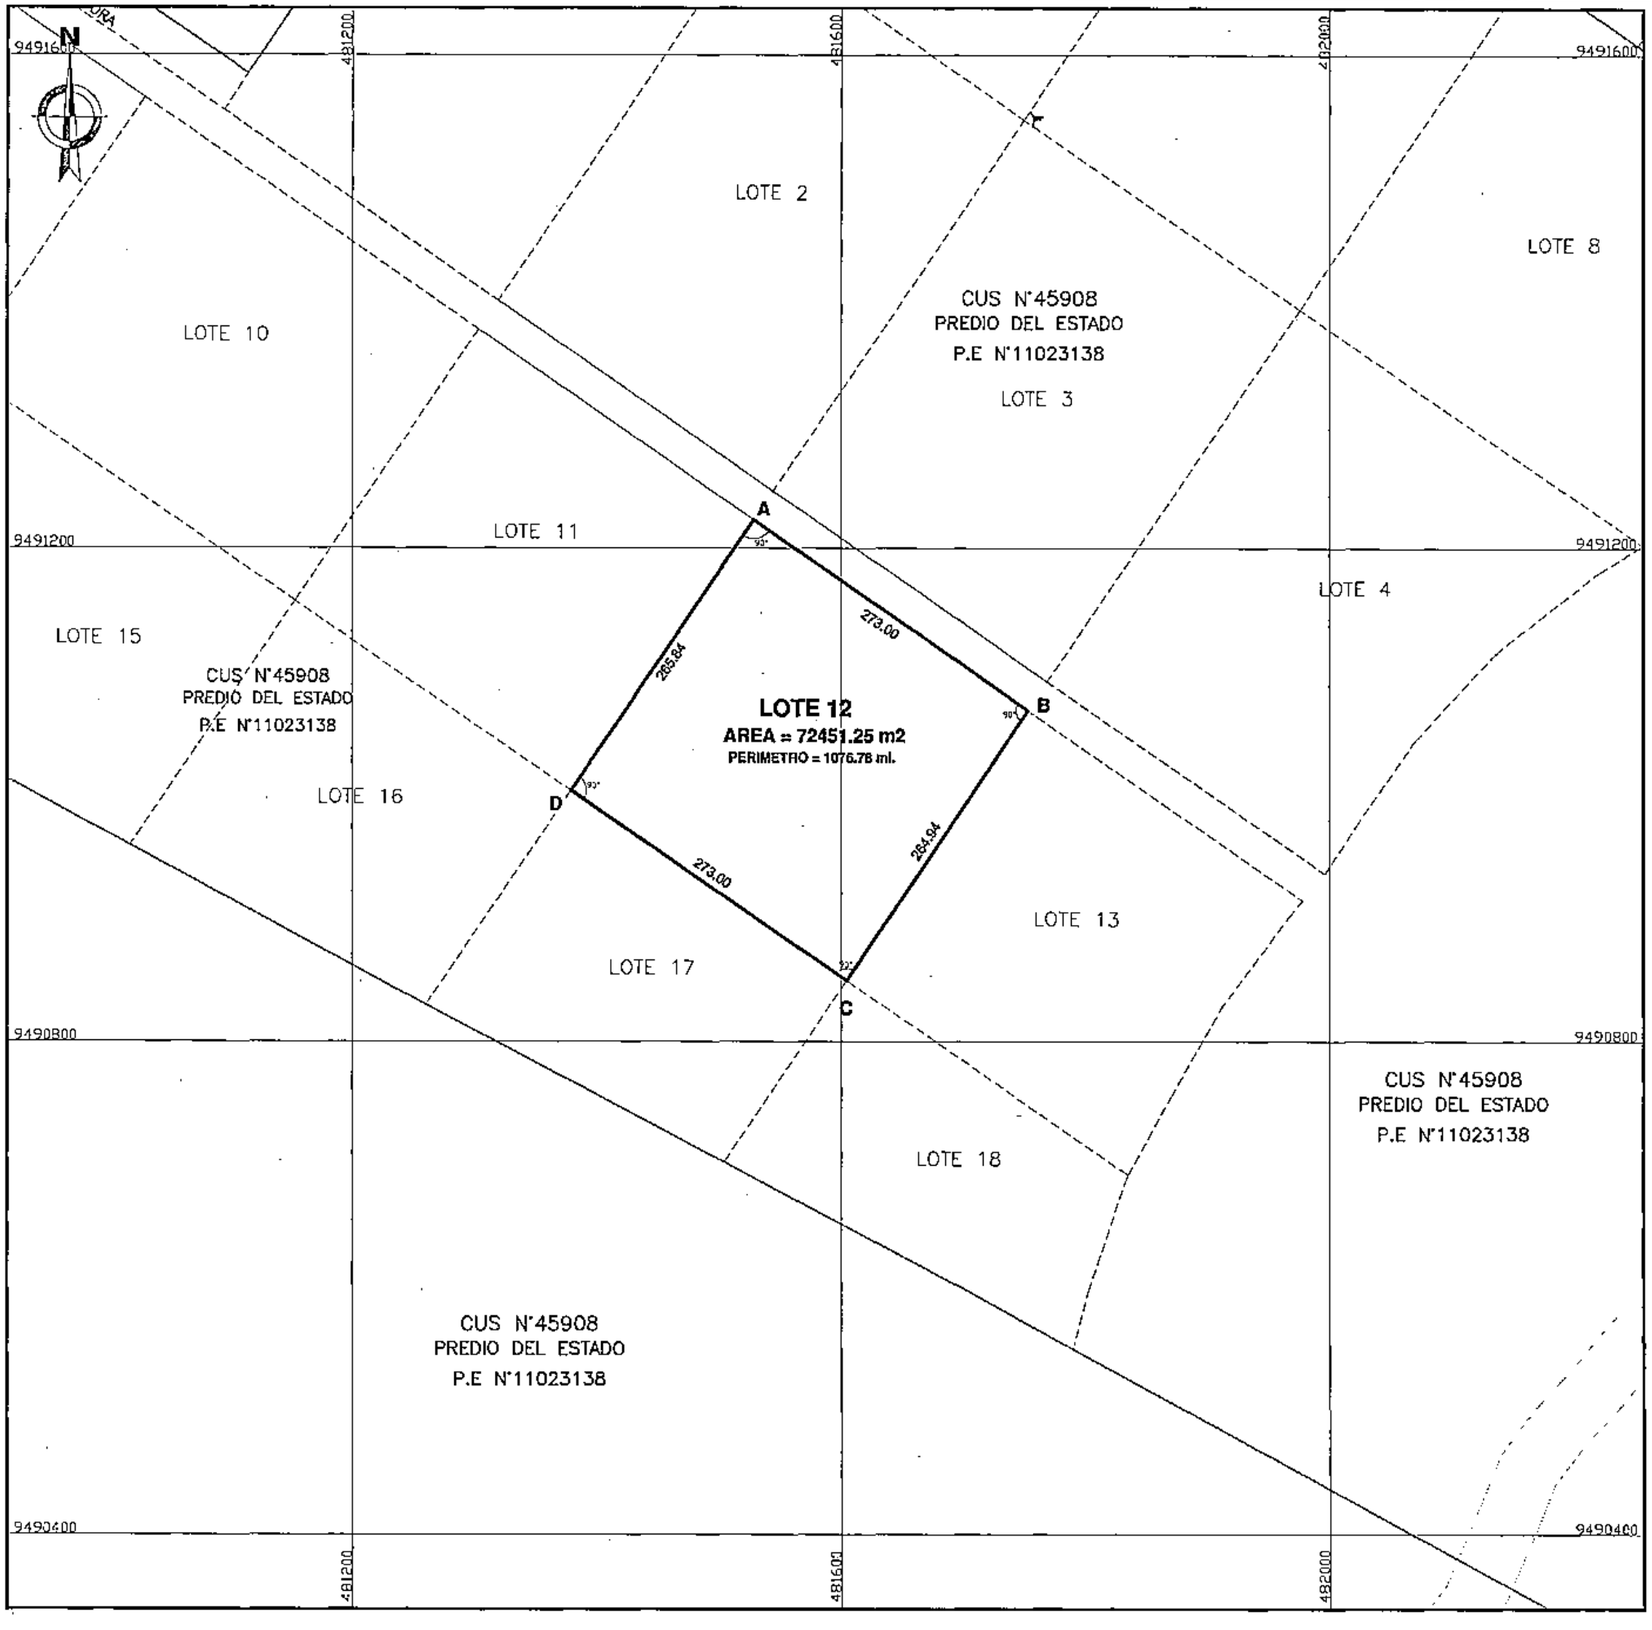


PLANO PERIMÉTRICO

ESCALA 1/ 50

FUENTE : BASE GRÁFICA DE LA SBN

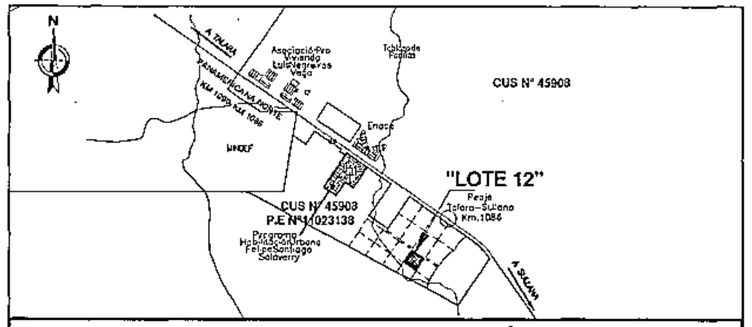

PLANO DE UBICACIÓN

ESCALA 1/ 20 000

CUADRO DE DATOS TÉCNICOS				PSAD 56- ZONA 17S		WGS 84- ZONA 17S	
VERTICE	LADO	DISTANCIA	ANG. INT.	ESTE (X)	NORTE (Y)	ESTE (X)	NORTE (Y)
A	A-B	273.00	89°48'36"	481528.5744	9491222.9827	481505.7522	9490693.5041
B	B-C	264.94	90°11'24"	481753.6000	9491068.3859	481356.4692	9490474.6300
C	C-D	273.00	90°0'0"	481604.3170	9490849.5139	481130.9334	9490628.4565
D	D-A	265.84	90°0'0"	481378.7812	9491003.3404	481280.7267	9490848.0788
TOTAL		1076.78	360°0'0"				
Suma de ángulos (real) =			360°00'00"				
Error acumulado =			00°00'00"				

PREDIO DE PROPIEDAD DEL ESTADO – SBN INSCRITO EN LA PARTIDA N° 11023138 DE LA ZONA REGISTRAL I SEDE PIURA, O.R SULLANA, INSCRITO EN EL REGISTRO SINABIP N°1305 DEL LIBRO DE PIURA-CUS N°45908.

MILAGROS SUAREZ QUINTANA
ARQUITECTA
C.A.P. 18648

SBN SUPERINTENDENCIA NACIONAL DE BIENES ESTATALES
SUBDIRECCIÓN DE DESARROLLO INMOBILIARIO

PLANO: PERIMÉTRICO - UBICACIÓN		CUS N°: 45908
DENOMINACIÓN: "LOTE 12" AREA A INDEPENDIZAR	DISTRITO: LA BREA PROVINCIA: TALARA DEPARTAMENTO: PIURA	ÁREA: 72 451,25 m² / 7.24 Has
DIRECCIÓN: Ubicado a 730 m. de la Panamericana Norte Km. 1,086+736, altura del peaje de ingreso a la ciudad de Talara.	PLANO N°: 3224-2019/SBN-DGPE-SDDI MEMORIA N°: 1547-2019/SBN-DGPE-SDDI	ZONA: 17 SUR; HOJA: 9 - A ESCALA: 1/1000; VERSIÓN: 01
SUBDIRECTOR: ABG. MARIA DEL PILAR PINEDA FLORES	ELABORADO POR: ARQ. MILAGROS SUÁREZ QUINTANA	FECHA: 02/12/2019; LÁMINA: L - 01