
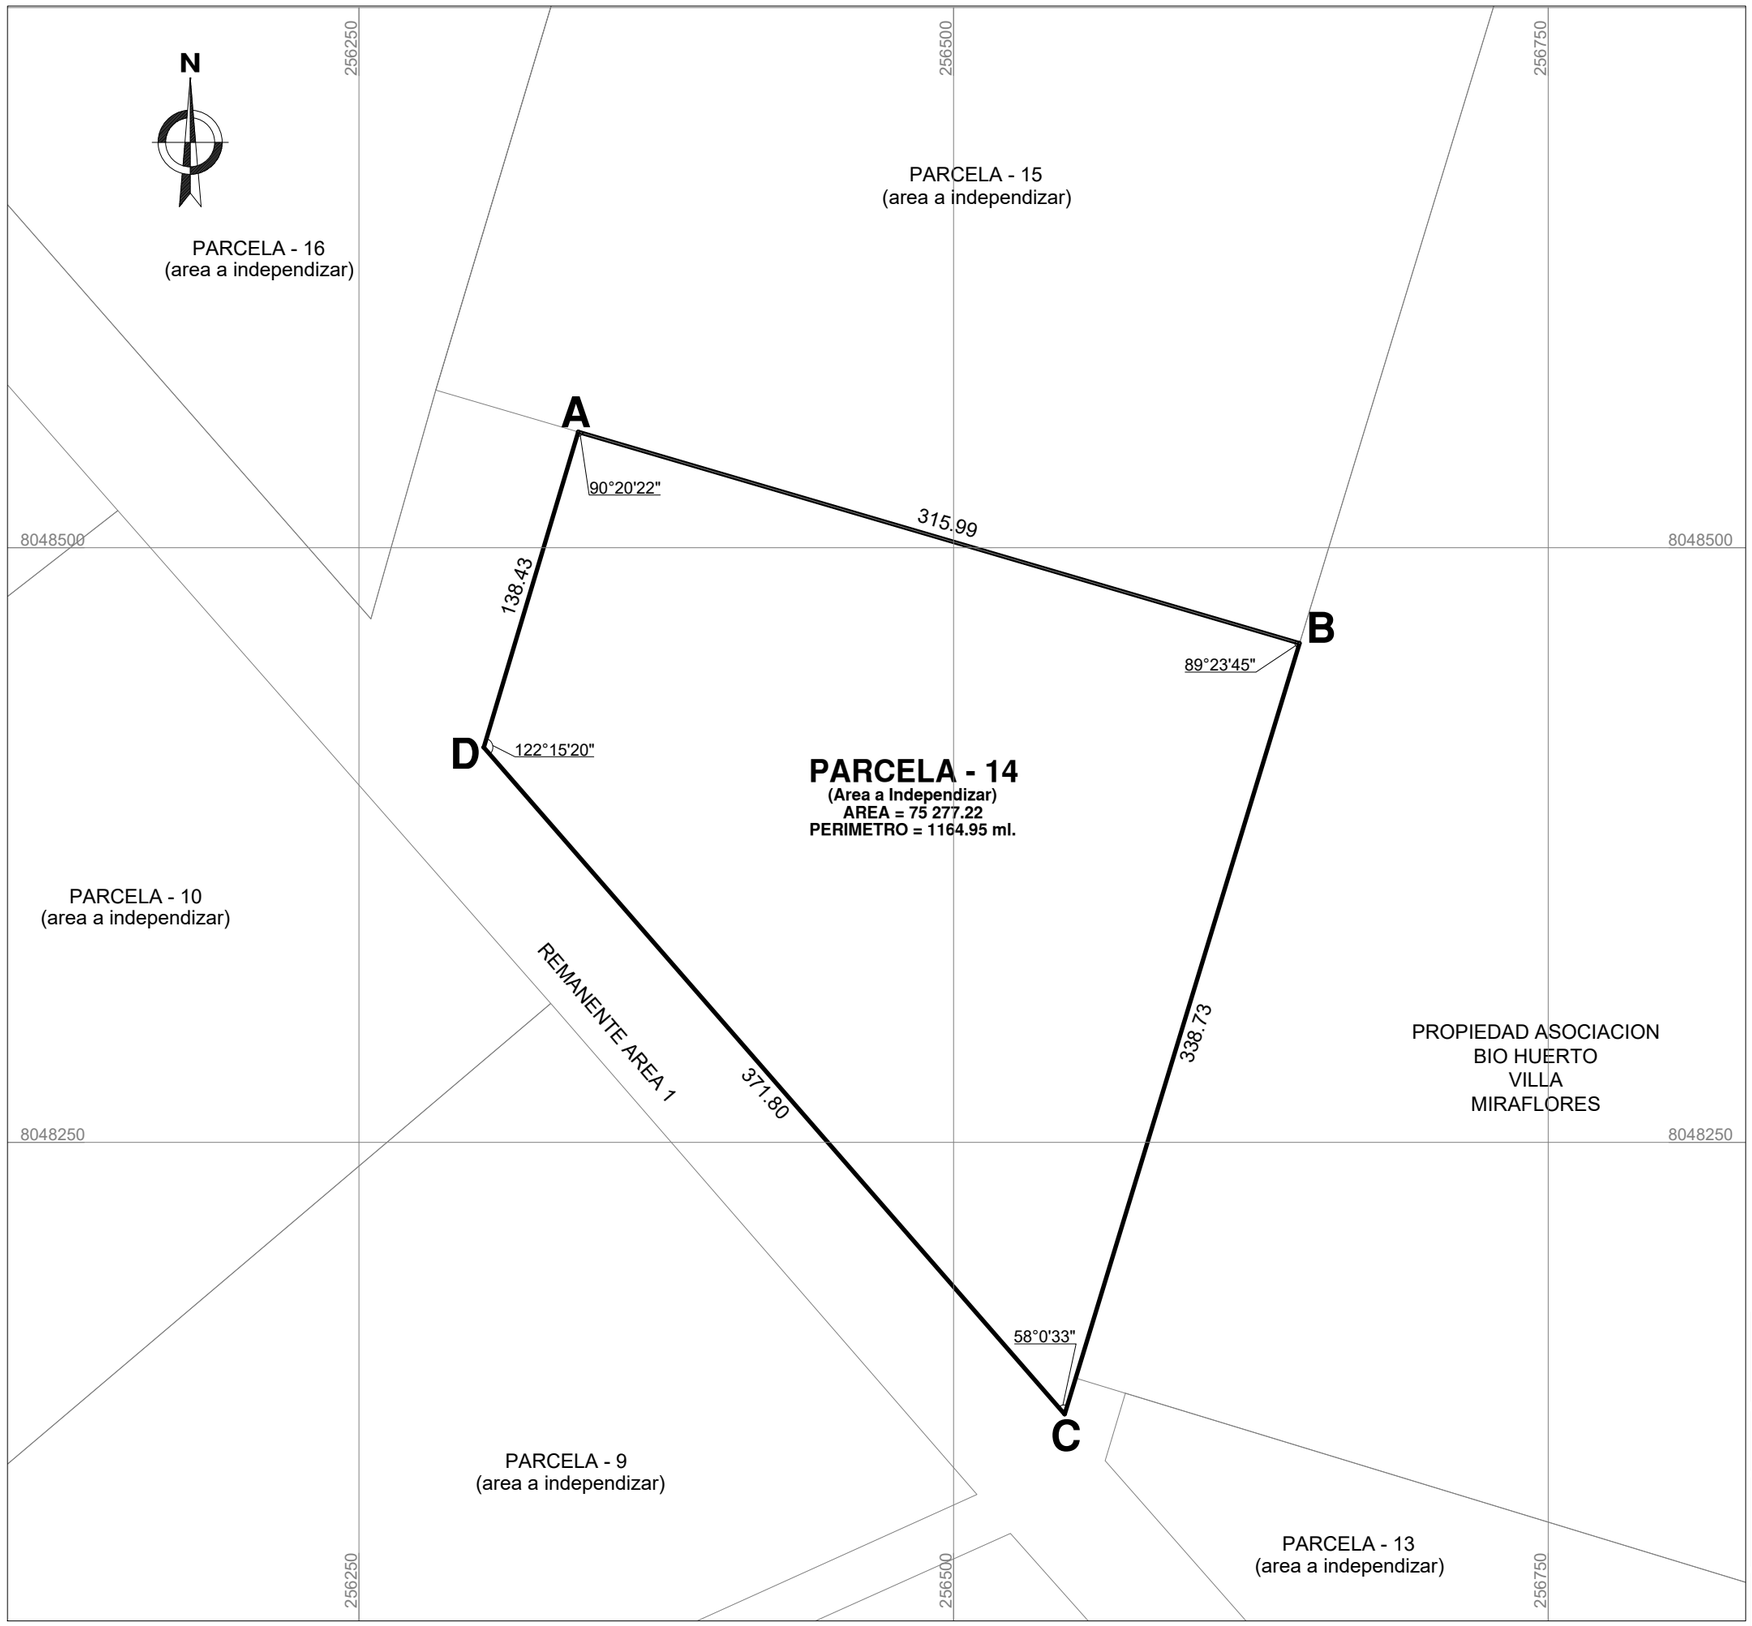


PLANO PERIMÉTRICO

ESCALA 1/ 2 750

FUENTE : BASE GRÁFICA DE LA SBN

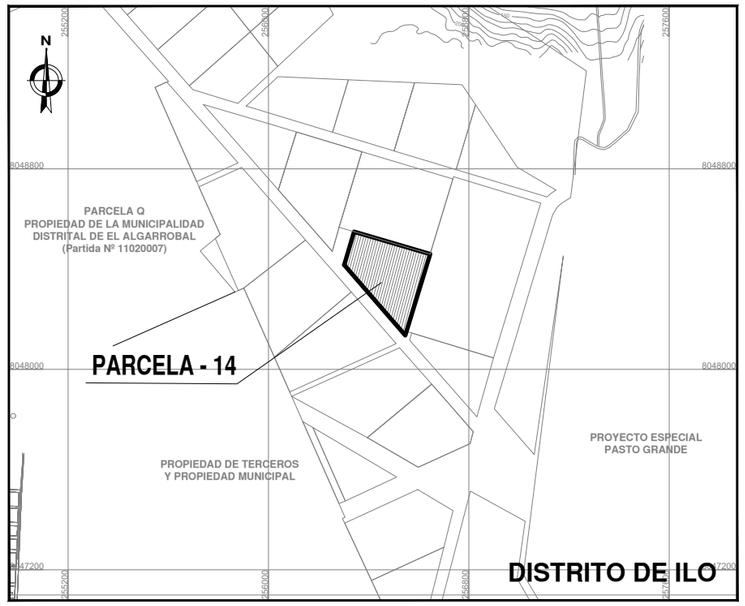

PLANO DE UBICACIÓN

ESCALA 1/ 25 000

CUADRO DE DATOS TÉCNICOS				DATUM: PSAD 56, ZONA: 19S, PROYECCIÓN: UTM	
VERTICE	LADO	DISTANCIA	ANG. INTERNO	ESTE (X)	NORTE (Y)
A	A-B	315.99	90°20'22"	256342.2085	8048548.6462
B	B-C	338.73	89°23'45"	256645.4412	8048459.7708
C	C-D	371.80	58°0'33"	256546.7474	8048135.7359
D	D-A	138.43	122°15'20"	256302.4872	8048416.0374
TOTAL		1164.95	360°0'0"		

CUADRO DE DATOS TÉCNICOS				DATUM: WGS 84, ZONA: 19S, PROYECCIÓN: UTM	
VERTICE	LADO	DISTANCIA	ANG. INTERNO	ESTE (X)	NORTE (Y)
A	A-B	315.99	90°20'22"	256160.3562	8048172.6010
B	B-C	338.73	89°23'45"	256463.5889	8048083.7255
C	C-D	371.80	58°0'33"	256364.8951	8047759.6906
D	D-A	138.43	122°15'20"	256120.6349	8048039.9921
TOTAL		1164.95	360°0'0"		

Firmado digitalmente por:
MENDOZA YAULI Aldo FAU 20131057823
soft
Fecha: 20/07/2020 10:45:34-0500

ALDO MENDOZA YAULI
ARQUITECTO
C.A.P. N° 18199

SBN SUPERINTENDENCIA NACIONAL DE BIENES ESTATALES
SUBDIRECCIÓN DE DESARROLLO INMOBILIARIO

PLANO:
PERIMÉTRICO - UBICACIÓN

CUS MATRIZ N°: 103388

DENOMINACIÓN:
PARCELA - 14
(AREA A INDEPENDIZAR)

DISTRITO: ILO
PROVINCIA: ILO
DEPARTAMENTO: MOQUEGUA

ÁREA: 75,277.22 m²

DIRECCIÓN:
EN LA ZONA ESTE DE LA DENOMINADA PAMPA INALAMBRICA A 2.2 KM DEL CRUCE DE LA CARRETERA PANAMERICANA SUR CON LA VIA QUE VA AL ALGARROBAL.

PLANO N°: 1236-2020/SBN-DGPE-SDDI
M.D N°: 0690-2020/SBN-DGPE-SDDI

ZONA: 19 SUR
DATUM: PSAD 56
ESCALA: INDICADA

SUBDIRECTORA :
ABOG. MARIA DEL PILAR PINEDA FLORES

ELABORADO POR:
ARQ. ALDO MENDOZA YAULI

FECHA: 17/07/2020
LÁMINA: L - 01

Esta es una copia auténtica imprimible de documento electrónico archivado en la Superintendencia Nacional de Bienes Estatales, aplicando lo dispuesto por el Art. 25 de DS.070-2013- PCM y la Tercera Disposición Complementaria Final del DS. 026-2016-PCM. Su autenticidad e integridad puede ser contrastada a través de nuestro portal web: **https://www.sbn.gob.pe** ingresando al ícono *Verifica documento digital* o también a través de la siguiente dirección web: **http://app.sbn.gob.pe/verifica** En ambos casos deberás ingresar la siguiente clave: **368633S904**