


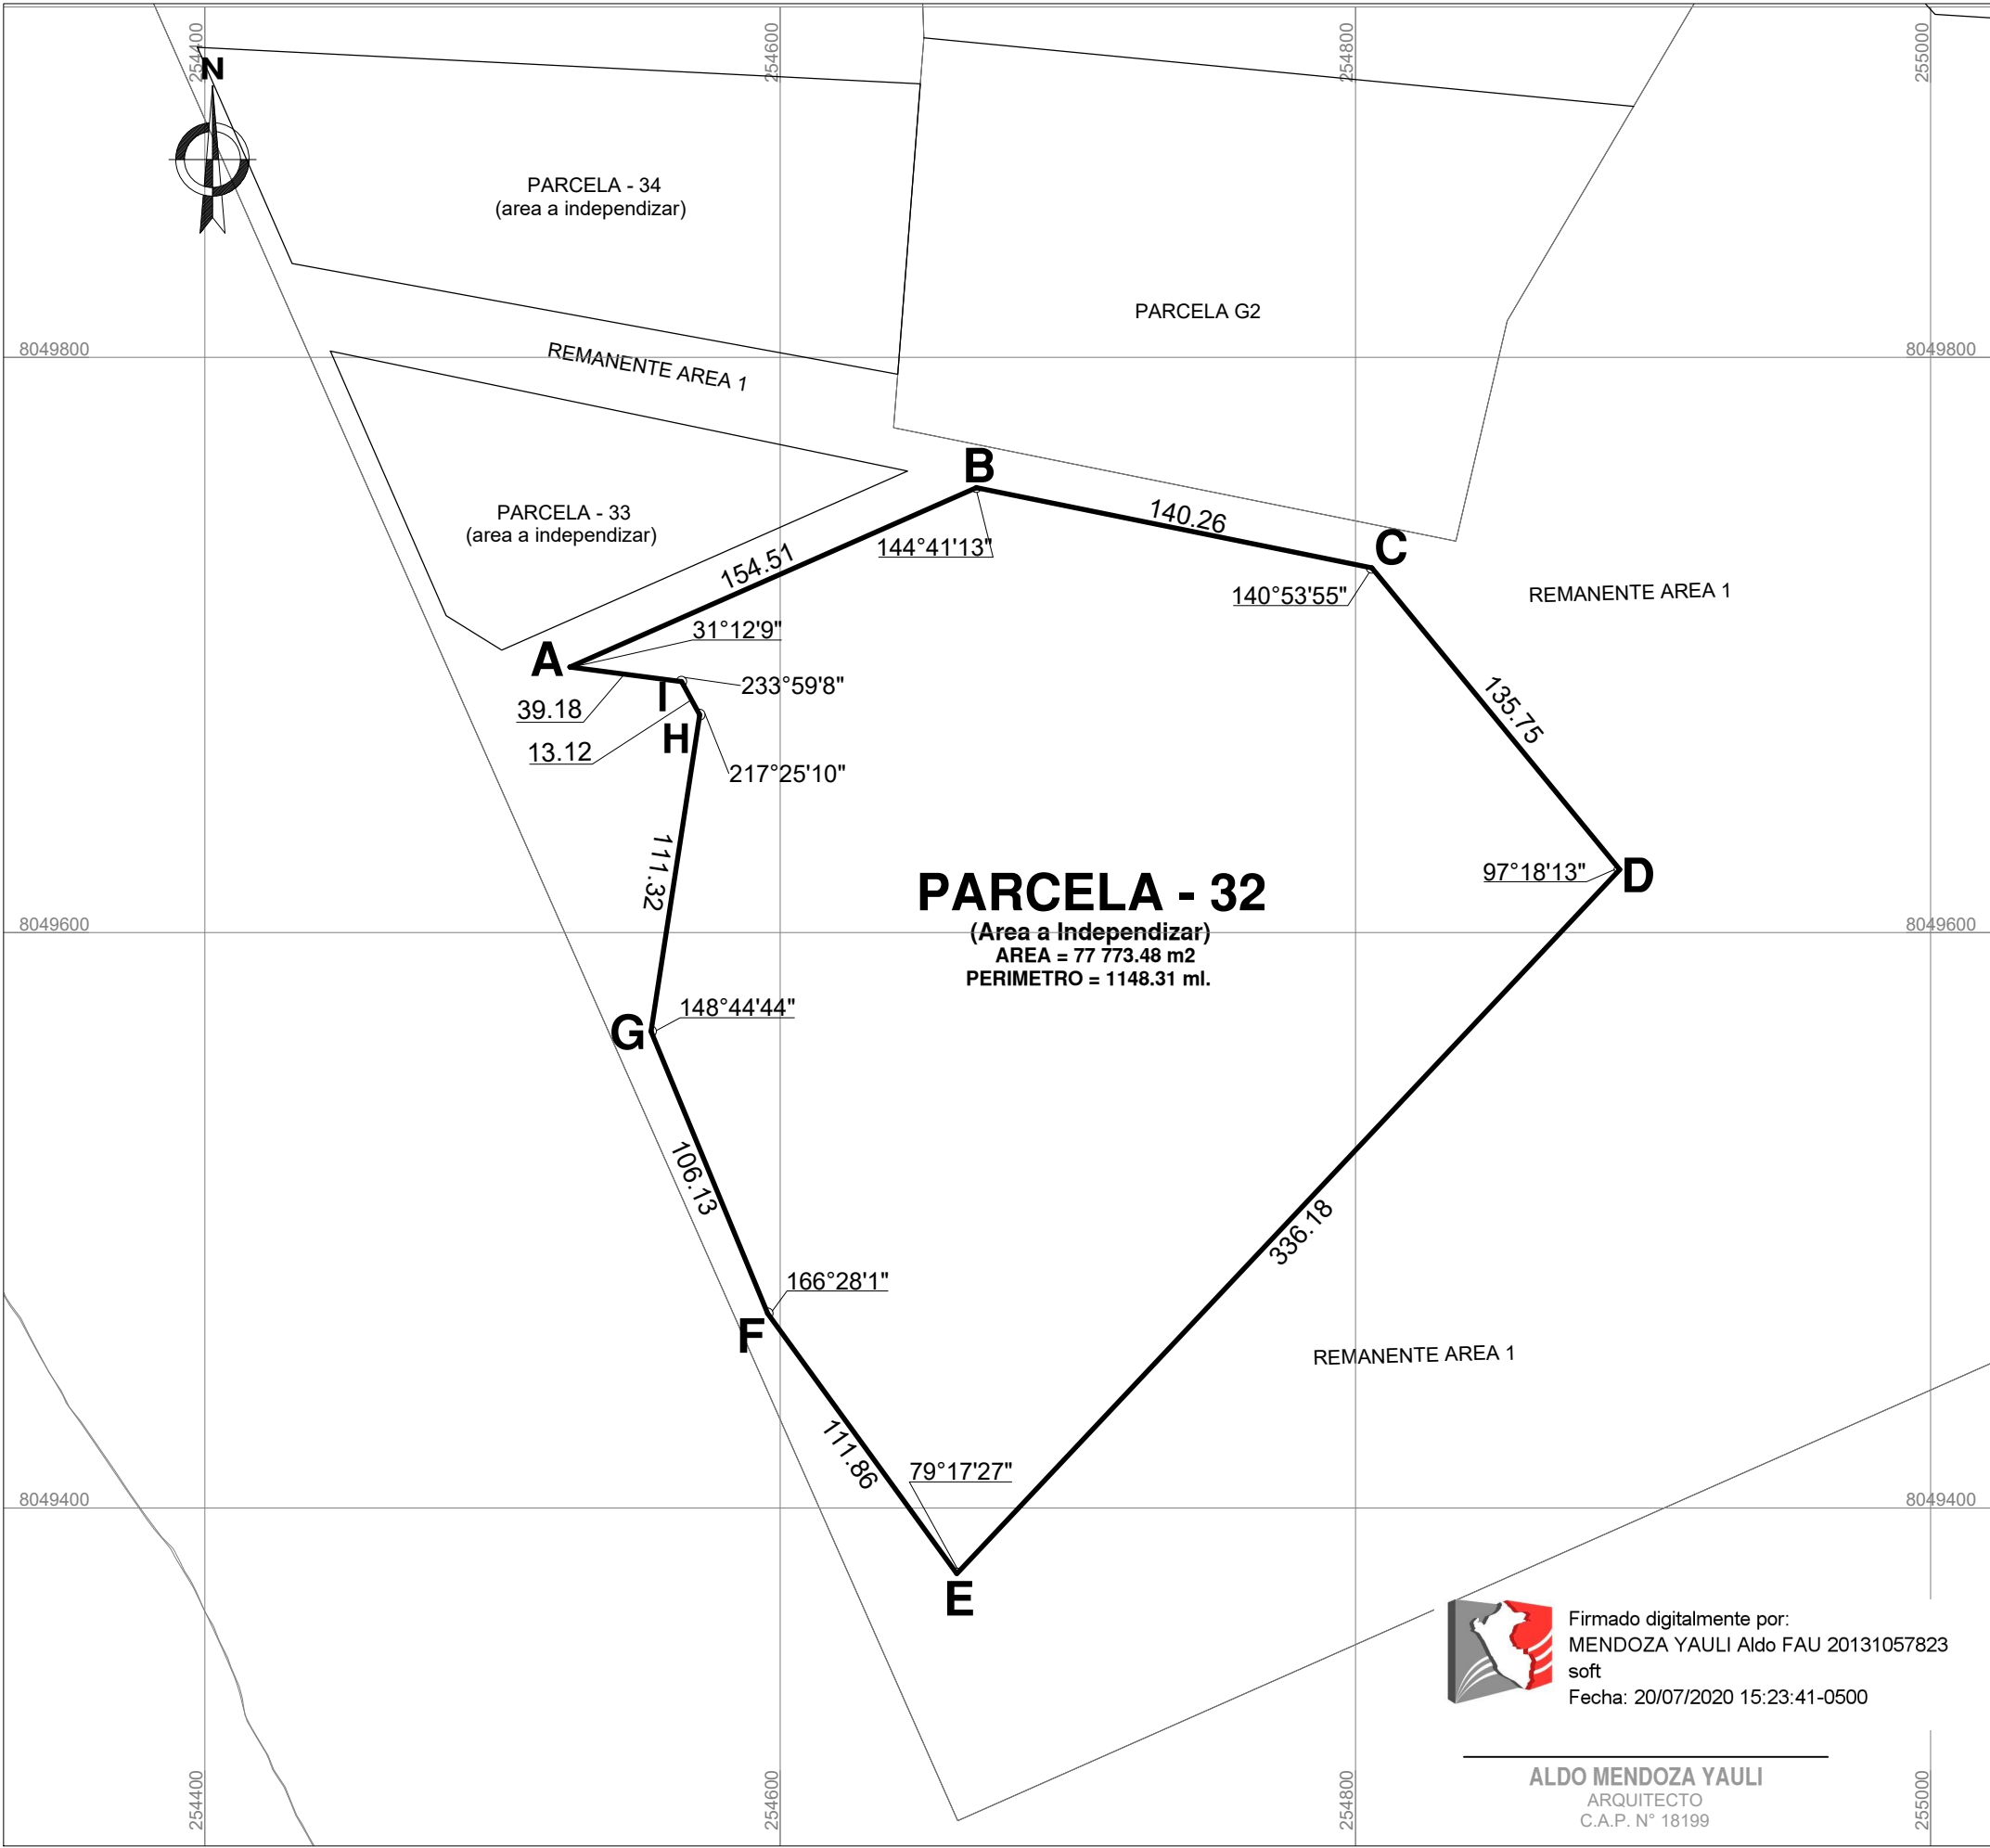


Firmado digitalmente por:
MENDOZA YAULI Aldo FAU 20131057823
soft
Fecha: 20/07/2020 15:23:41-0500

ALDO MENDOZA YAULI
ARQUITECTO
C.A.P. N° 18199

PLANO PERIMÉTRICO
ESCALA 1/ 2 250

FUENTE : BASE GRÁFICA DE LA SBN

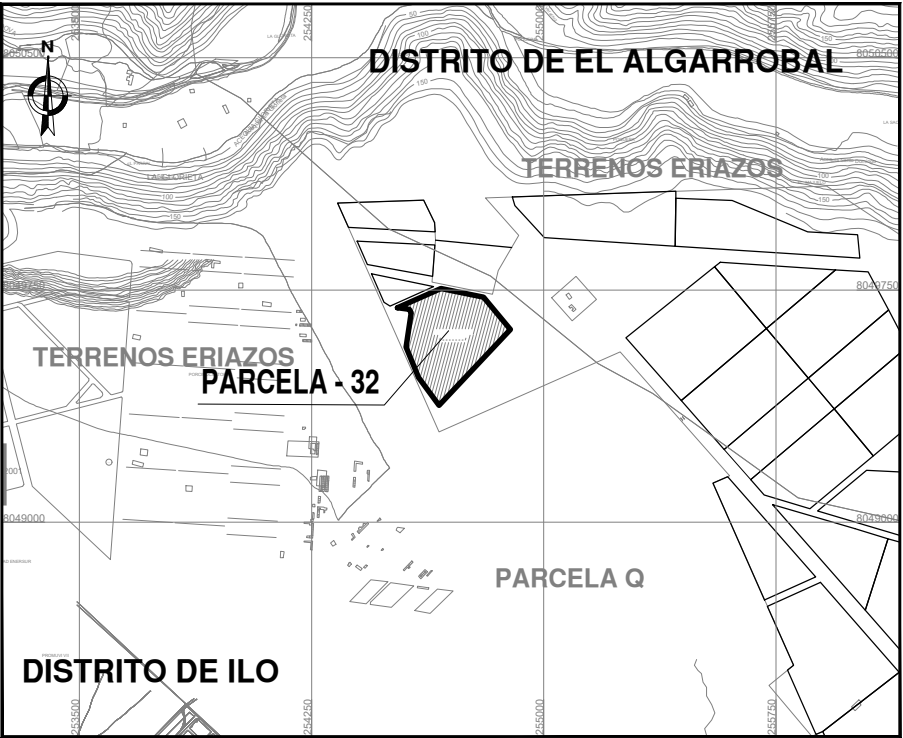

PLANO DE UBICACIÓN
ESCALA 1/ 25 000

CUADRO DE DATOS TÉCNICOS				DATUM: PSAD 56, ZONA: 19S, PROYECCIÓN: UTM	
VERTICE	LADO	DISTANCIA	ANG. INTERNO	ESTE (X)	NORTE (Y)
A	A-B	154.51	31°12'9"	254526.9600	8049692.2627
B	B-C	140.26	144°41'13"	254668.2960	8049754.6865
C	C-D	135.75	140°53'55"	254805.7444	8049726.7633
D	D-E	336.18	97°18'13"	254891.9394	8049621.8842
E	E-F	111.86	79°17'27"	254661.4615	8049377.1466
F	F-G	106.13	166°28'1"	254595.6943	8049467.6352
G	G-H	111.32	148°44'44"	254555.1199	8049565.7041
H	H-I	13.12	217°25'10"	254572.1081	8049675.7214
I	I-A	39.18	233°59'8"	254565.8202	8049687.2343
TOTAL		1148.31	1260°0'0"		

CUADRO DE DATOS TÉCNICOS				DATUM: WGS 84, ZONA: 19S, PROYECCIÓN: UTM	
VERTICE	LADO	DISTANCIA	ANG. INTERNO	ESTE (X)	NORTE (Y)
A	A-B	154.51	31°12'9"	254345.1077	8049316.2174
B	B-C	140.26	144°41'13"	254486.4437	8049378.6412
C	C-D	135.75	140°53'55"	254623.8921	8049350.7180
D	D-E	336.18	97°18'13"	254710.0871	8049245.8389
E	E-F	111.86	79°17'27"	254479.6092	8049001.1013
F	F-G	106.13	166°28'1"	254413.8420	8049091.5899
G	G-H	111.32	148°44'44"	254373.2676	8049189.6588
H	H-I	13.12	217°25'10"	254390.2558	8049299.6761
I	I-A	39.18	233°59'8"	254383.9679	8049311.1890
TOTAL		1148.31	1260°0'0"		



SUPERINTENDENCIA NACIONAL DE BIENES ESTATALES
SUBDIRECCIÓN DE DESARROLLO INMOBILIARIO

PLANO: PERIMÉTRICO - UBICACIÓN			CUS MATRIZ N°: 103388	
DENOMINACIÓN: PARCELA - 32 (AREA A INDEPENDIZAR)	DISTRITO:	ILO	ÁREA: 77,773.48 m²	
	PROVINCIA:	ILO	ZONA: 19 SUR	DATUM: PSAD 56
DIRECCIÓN: EN LA ZONA NORESTE DE LA DENOMINADA PAMPA INALAMBRICA A 1 KM DE LA AV. PEDRO HUILCA TECSE	DEPARTAMENTO:	MOQUEGUA	ESCALA: INDICADA	
	PLANO N°: M.D N°:	1250-2020/SBN-DGPE-SDDI 0704-2020/SBN-DGPE-SDDI	FECHA: 17/07/2020	LÁMINA: L - 01
SUBDIRECTORA : ABOG. MARIA DEL PILAR PINEDA FLORES		ELABORADO POR: ARQ. ALDO MENDOZA YAULI		