


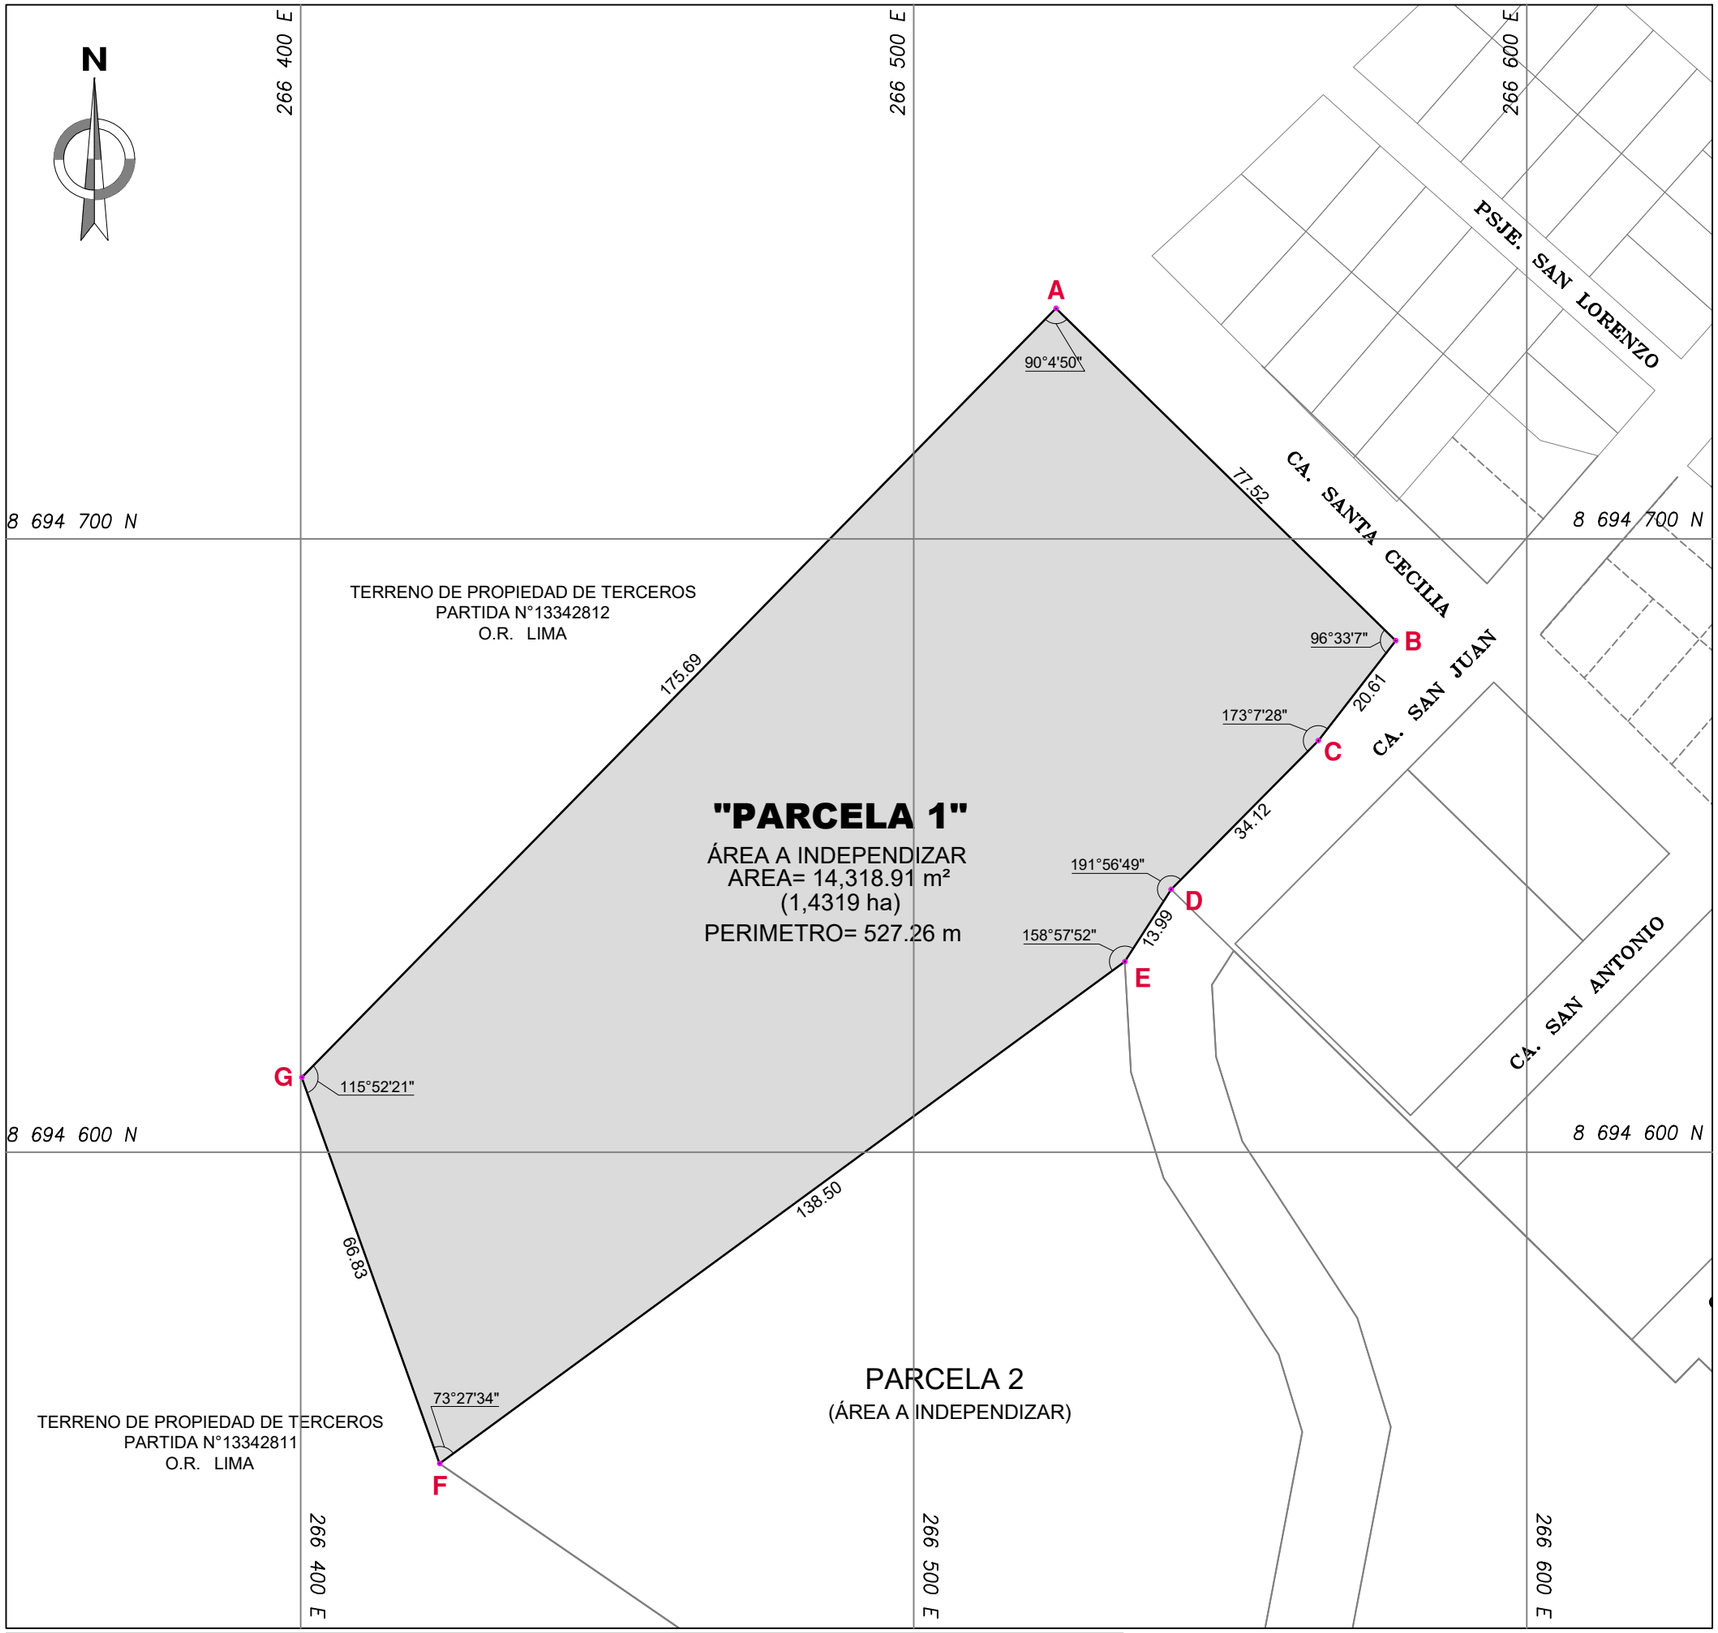

PLANO DE UBICACIÓN

ESCALA 1/20 000

CUADRO DE DATOS TÉCNICOS							
VERTICE	LADO	DISTANCIA (m)	ANGULO INTERNO	COORDENADAS UTM - PSAD56		COORDENADAS UTM - WGS84	
				ESTE (m)	NORTE (m)	ESTE (m)	NORTE (m)
A	A-B	77.52	90°4'50"	266523.1900	8694737.5900	266300.1276	8694369.3364
B	B-C	20.61	96°33'7"	266578.6000	8694683.3800	266355.5381	8694315.1270
C	C-D	34.12	173°7'28"	266565.9649	8694667.1032	266342.9031	8694298.8500
D	D-E	13.99	191°56'49"	266541.9646	8694642.8473	266318.9031	8694274.5939
E	E-F	138.50	158°57'52"	266534.3948	8694631.0786	266311.3334	8694262.8251
F	F-G	66.83	73°27'34"	266422.6500	8694549.2500	266199.5894	8694180.9954
G	G-A	175.69	115°52'21"	266400.1500	8694612.1800	266177.0888	8694243.9252
TOTAL		527.26	900°0'1"				

Firmado digitalmente por: RODAS SALAZAR Ronni Harly FAU 20131057823 hard
Fecha: 03/02/2023 17:05:14-0500

ING. RONNI HARLY RODAS SALAZAR
CIP N°279537

SBN SUPERINTENDENCIA NACIONAL DE BIENES ESTATALES
SUBDIRECCIÓN DE DESARROLLO INMOBILIARIO

PLANO: PERIMÉTRICO - UBICACIÓN

CUS N°: 54635

DENOMINACIÓN: PARCELA 1 (AREA A INDEPENDIZAR) FORMA PARTE DE LA PROPIEDAD MATRIZ INSCRITA EN LA PARTIDA N° 12652082 O.R. LIMA

DISTRITO: SANTA ROSA
PROVINCIA: LIMA
DEPARTAMENTO: LIMA

ÁREA: 14 318,91 m²

DIRECCIÓN: UBICADA A 630 METROS DE LA CARRETERA PANAMERICANA NORTE, ALTURA DEL KM 41.

PLANO N°: 0171-2023/SBN-DGPE-SDDI

ZONA: 18 SUR
HOJA: -
ESCALAS: INDICADAS
VERSIÓN: 01

SUBDIRECTOR: ABG. CARLOS SANCHEZ REATEGUI

ELABORADO POR: JERSON STEVENG VELASQUEZ TITO

FECHA: 03/02/2023
LÁMINA: L - 01

Esta es una copia auténtica imprimible de documento electrónico archivado en la Superintendencia Nacional de Bienes Estatales, aplicando lo dispuesto por el Art. 25 de DS.070-2013-PCM y la Tercera Disposición Complementaria Final del DS. 026-2016-PCM. Su autenticidad e integridad puede ser contrastada a través de la siguiente dirección web: https://app.sbn.gob.pe/verifica e ingresando la siguiente clave: 212J198499

PLANO PERIMÉTRICO

ESCALA 1/1 000

POLIGONO GRAFICADO EN PSAD 56 ZONA 18 SUR