


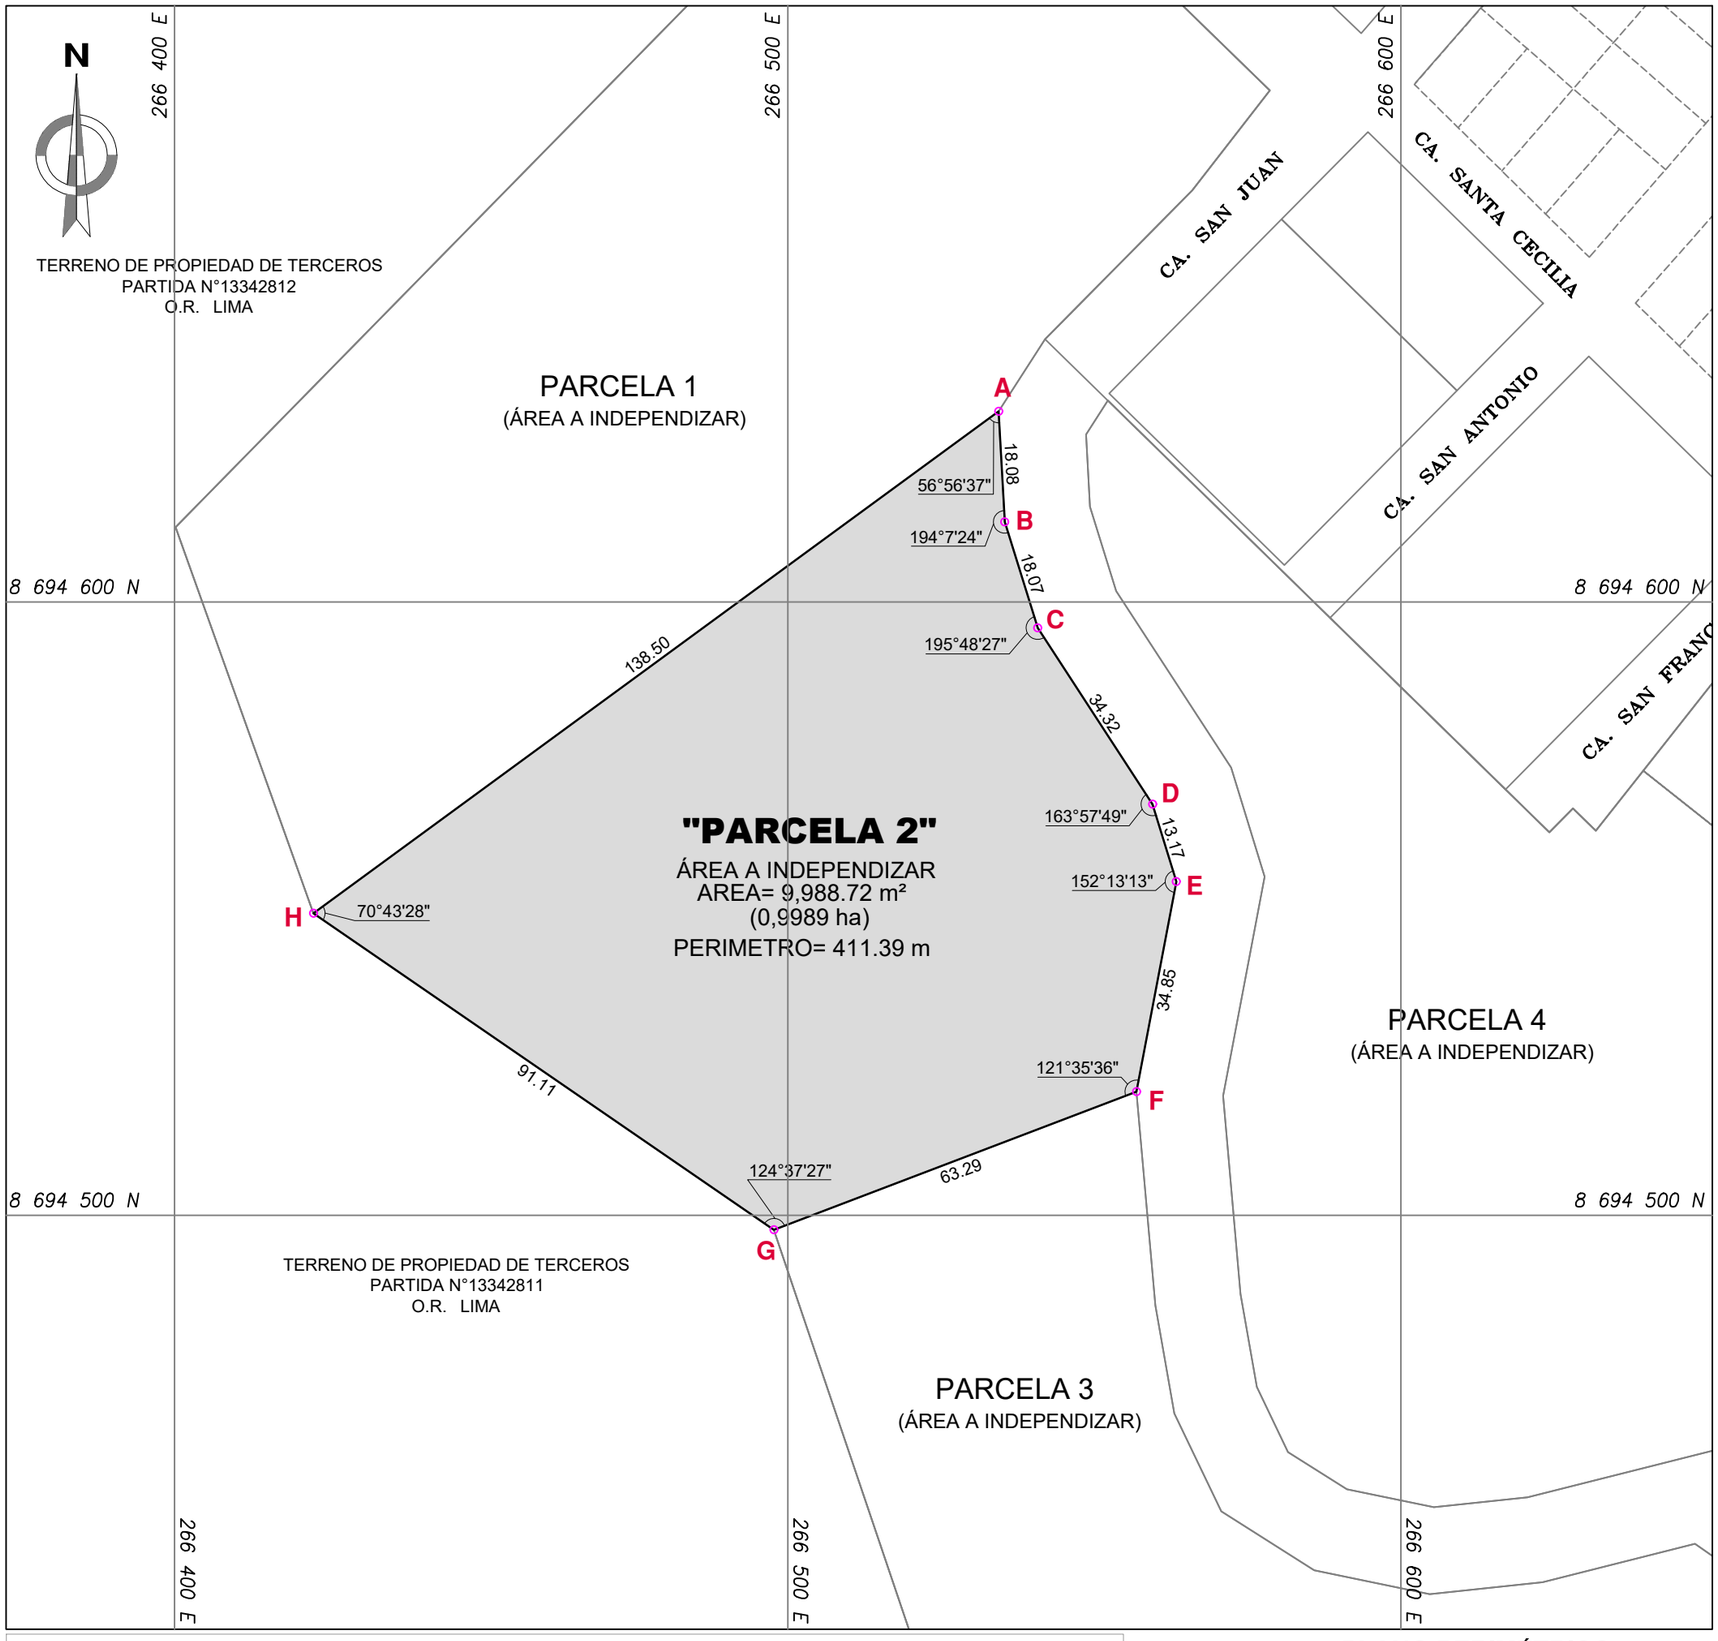

PLANO DE UBICACIÓN ESCALA 1/20 000

CUADRO DE DATOS TÉCNICOS							
VERTICE	LADO	DISTANCIA (m)	ANGULO INTERNO	COORDENADAS UTM - PSAD56		COORDENADAS UTM - WGS84	
				ESTE (m)	NORTE (m)	ESTE (m)	NORTE (m)
A	A-B	18.08	56°56'37"	266534.3948	8694631.0786	266311.3334	8694262.8251
B	B-C	18.07	194°7'24"	266535.3908	8694613.0261	266312.3297	8694244.7727
C	C-D	34.32	195°48'27"	266540.7599	8694595.7683	266317.6989	8694227.5149
D	D-E	13.17	163°57'49"	266559.4974	8694567.0127	266336.4367	8694198.7595
E	E-F	34.85	152°13'13"	266563.3600	8694554.4200	266340.2994	8694186.1668
F	F-G	63.29	121°35'36"	266556.8724	8694520.1742	266333.8121	8694151.9209
G	G-H	91.11	124°37'27"	266497.7300	8694497.6300	266274.6700	8694129.3762
H	H-A	138.50	70°43'28"	266422.6500	8694549.2500	266199.5894	8694180.9954
TOTAL		411.39	1080°0'1"				

Firmado digitalmente por: RODAS SALAZAR Ronni Harly FAU 20131057823 hard
Fecha: 03/02/2023 17:05:43-0500

ING. RONNI HARLY RODAS SALAZAR
CIP N°279537

SBN SUPERINTENDENCIA NACIONAL DE BIENES ESTATALES
SUBDIRECCIÓN DE DESARROLLO INMOBILIARIO

PLANO: PERIMÉTRICO - UBICACIÓN

CUS N°: 54635

DENOMINACIÓN: PARCELA 2 (AREA A INDEPENDIZAR) FORMA PARTE DE LA PROPIEDAD MATRIZ INSCRITA EN LA PARTIDA N° 12652082 O.R. LIMA

DISTRITO: SANTA ROSA
PROVINCIA: LIMA
DEPARTAMENTO: LIMA

ÁREA: 9 988,72 m²

DIRECCIÓN: UBICADA A 720 METROS DE LA CARRETERA PANAMERICANA NORTE, ALTURA DEL KILOMETRO 41, Y AL SUROESTE DEL A.H. LOS JARDINES, PARCELA C - SECTOR 2

PLANO N°: 0172-2023/SBN-DGPE-SDDI

ZONA: 18 SUR
HOJA: -
ESCALAS: INDICADAS
VERSIÓN: 01

SUBDIRECTOR: ABG. CARLOS SANCHEZ REATEGUI

ELABORADO POR: JERSON STEVENG VELASQUEZ TITO

FECHA: 03/02/2023
LÁMINA: L - 01

Esta es una copia auténtica imprimible de documento electrónico archivado en la Superintendencia Nacional de Bienes Estatales, aplicando lo dispuesto por el Art. 25 de DS.070-2013-PCM y la Tercera Disposición Complementaria Final del DS. 026-2016-PCM. Su autenticidad e integridad puede ser contrastada a través de la siguiente dirección web: https://app.sbn.gob.pe/verifica e ingresando la siguiente clave:

PLANO PERIMÉTRICO
ESCALA 1/1 000
POLIGONO GRAFICADO EN PSAD 56 ZONA 18 SUR