


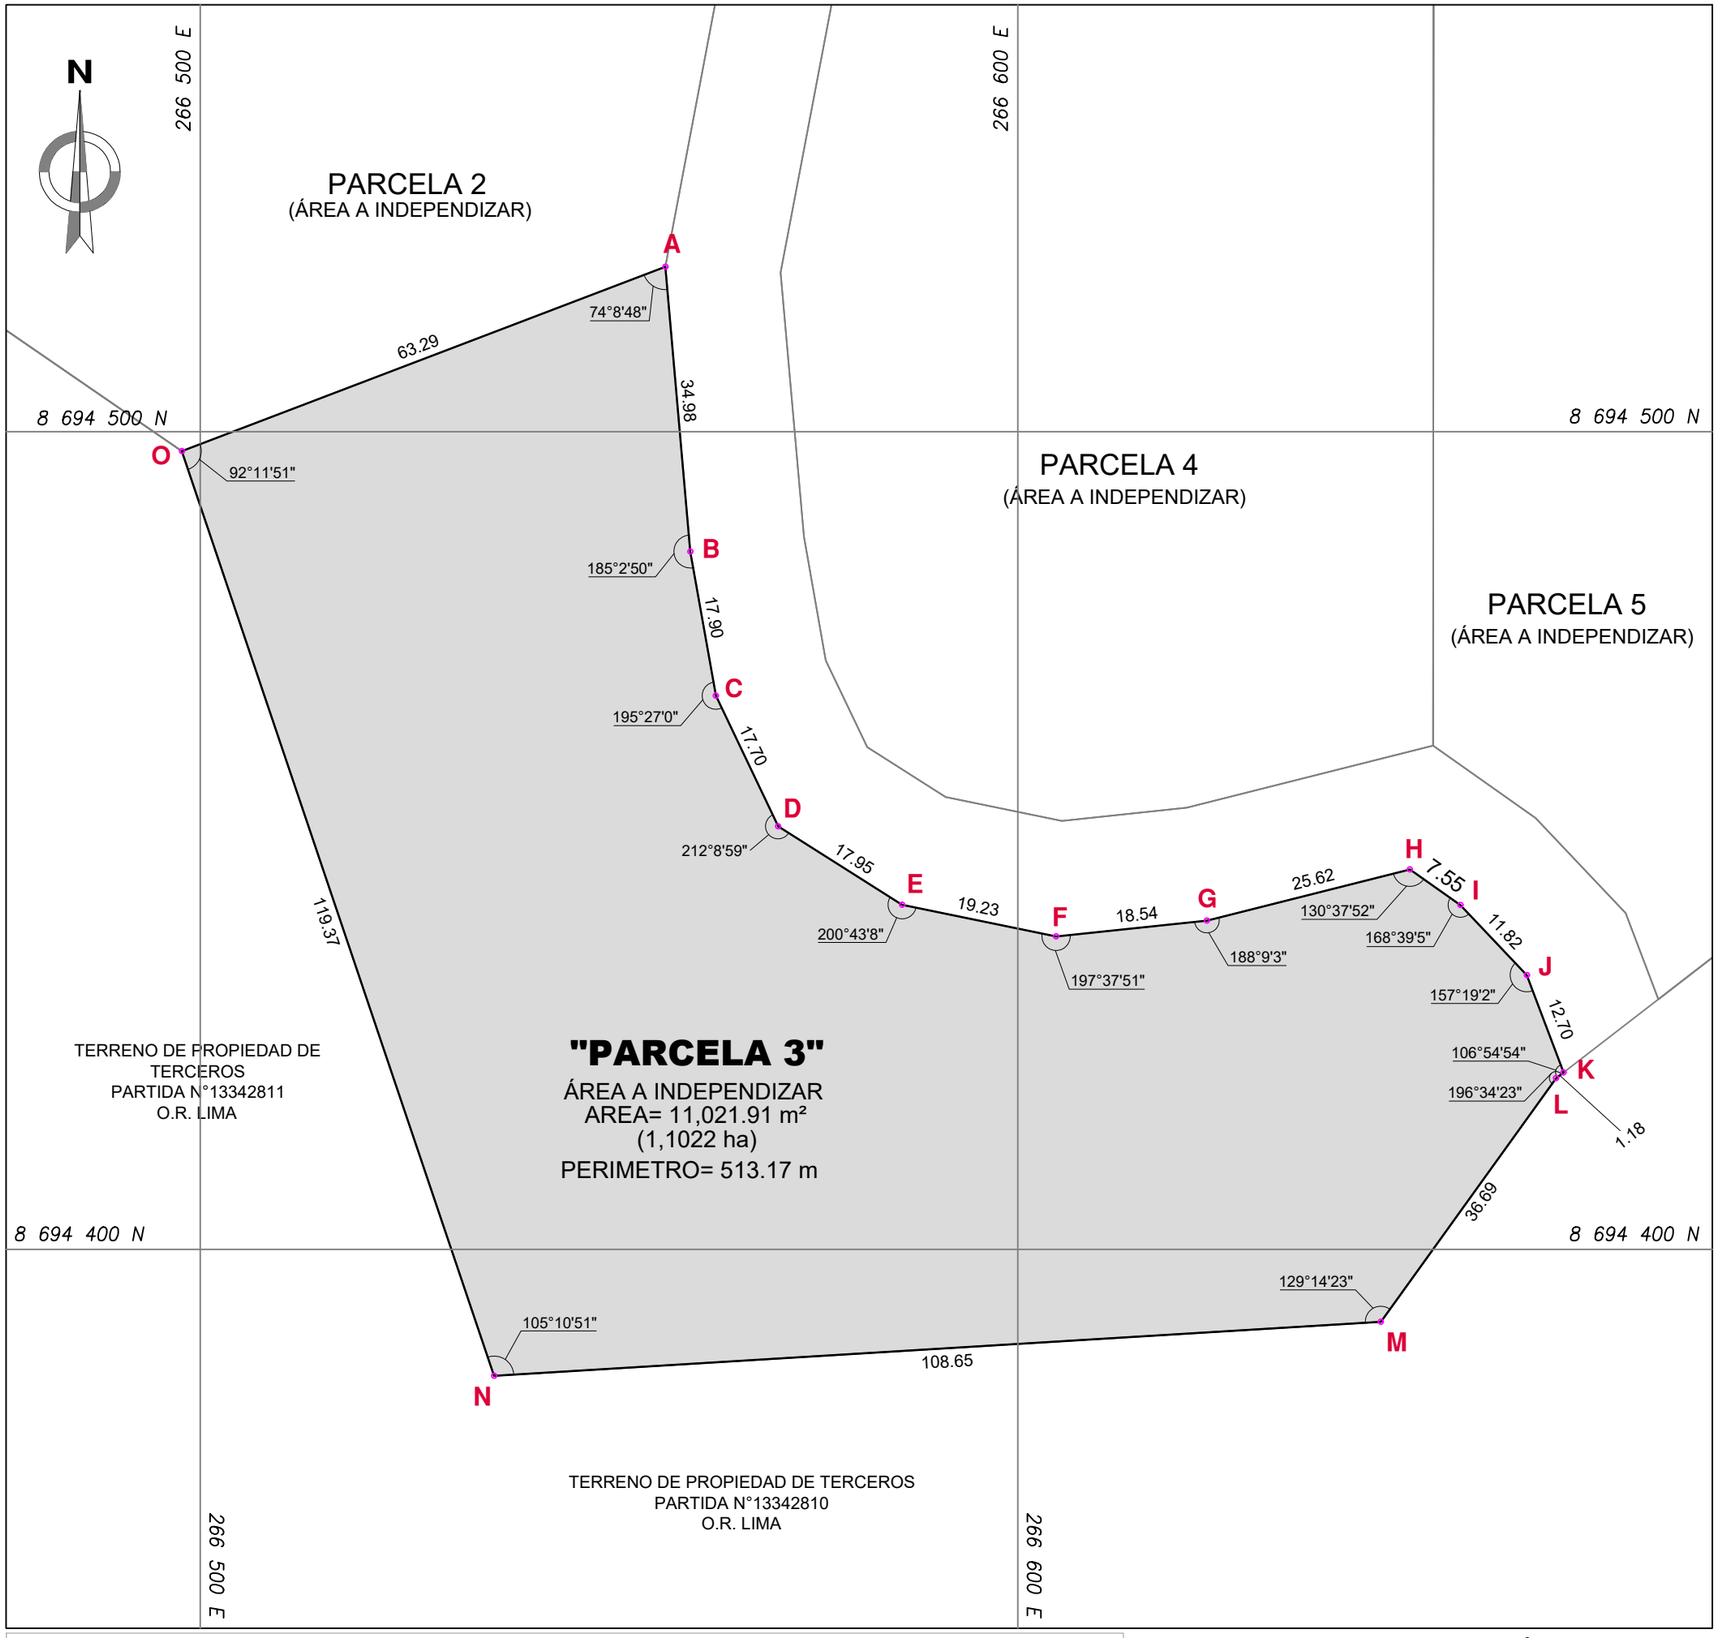

PLANO DE UBICACIÓN

ESCALA 1/20 000

CUADRO DE DATOS TÉCNICOS							
VERTICE	LADO	DISTANCIA (m)	ANGULO INTERNO	COORDENADAS UTM - PSAD56		COORDENADAS UTM - WGS84	
				ESTE (m)	NORTE (m)	ESTE (m)	NORTE (m)
A	A-B	34.98	74°8'48"	266556.8724	8694520.1742	266333.8121	8694151.9209
B	B-C	17.90	185°2'50"	266559.9284	8694485.3328	266336.8685	8694117.0796
C	C-D	17.70	195°27'0"	266563.0555	8694467.7059	266339.9958	8694099.4527
D	D-E	17.95	212°8'59"	266570.6767	8694451.7351	266347.6171	8694083.4820
E	E-F	19.23	200°43'8"	266585.8421	8694442.1330	266362.7826	8694073.8801
F	F-G	18.54	197°37'51"	266604.6815	8694438.2585	266381.6221	8694070.0058
G	G-H	25.62	188°9'3"	266623.1196	8694440.1995	266400.0601	8694071.9469
H	H-I	7.55	130°37'52"	266647.9612	8694446.4671	266424.9017	8694078.2147
I	I-J	11.82	168°39'5"	266654.1280	8694442.1155	266431.0685	8694073.8632
J	J-K	12.70	157°19'2"	266662.2590	8694433.5300	266439.1996	8694065.2778
K	K-L	1.18	106°54'54"	266666.7624	8694421.6500	266443.7031	8694053.3978
L	L-M	36.69	196°34'23"	266665.8300	8694420.9300	266442.7707	8694052.6778
M	M-N	108.65	129°14'23"	266644.3900	8694391.1500	266421.3310	8694022.8976
N	N-O	119.37	105°10'51"	266535.9400	8694384.5400	266312.8811	8694016.2865
O	O-A	63.29	92°11'51"	266497.7300	8694497.6300	266274.6700	8694129.3762
TOTAL		513.17	2340°0'0"				

Firmado digitalmente por:
RODAS SALAZAR Ronni Harly FAU
20131057823 hard
Fecha: 03/02/2023 17:06:04-0500

ING. RONNI HARLY RODAS SALAZAR
CIP N°279537

SBN SUPERINTENDENCIA NACIONAL DE BIENES ESTATALES
SUBDIRECCIÓN DE DESARROLLO INMOBILIARIO

PLANO: PERIMÉTRICO - UBICACIÓN

CUS N°: 54635

DENOMINACIÓN: PARCELA 3 (AREA A INDEPENDIZAR) FORMA PARTE DE LA PROPIEDAD MATRIZ INSCRITA EN LA PARTIDA N° 12652082 O.R. LIMA

DISTRITO: SANTA ROSA
PROVINCIA: LIMA
DEPARTAMENTO: LIMA

ÁREA: 11 021.91 m²

DIRECCIÓN: UBICADA A 770 METROS DE LA CARRETERA PANAMERICANA NORTE, ALTURA DEL KILOMETRO 41, Y AL SUROESTE DEL A.H. LOS JARDINES, PARCELA C - SECTOR 2

PLANO N°: 0173-2023/SBN-DGPE-SDDI

ZONA: 18 SUR
HOJA: -
ESCALAS: INDICADAS
VERSIÓN: 01

SUBDIRECTOR: ABG. CARLOS SANCHEZ REATEGUI

ELABORADO POR: JERSON STEVENG VELASQUEZ TITO

FECHA: 03/02/2023
LÁMINA: L - 01

Esta es una copia auténtica imprimible de documento electrónico archivado en la Superintendencia Nacional de Bienes Estatales, aplicando lo dispuesto por el Art. 25 de DS.070-2013-PCM y la Tercera Disposición Complementaria Final del DS. 026-2016-PCM. Su autenticidad e integridad puede ser contrastada a través de la siguiente dirección web: https://app.sbn.gob.pe/verifica e ingresando la siguiente clave:

PLANO PERIMÉTRICO
ESCALA 1/750
POLIGONO GRAFICADO EN PSAD 56 ZONA 18 SUR