


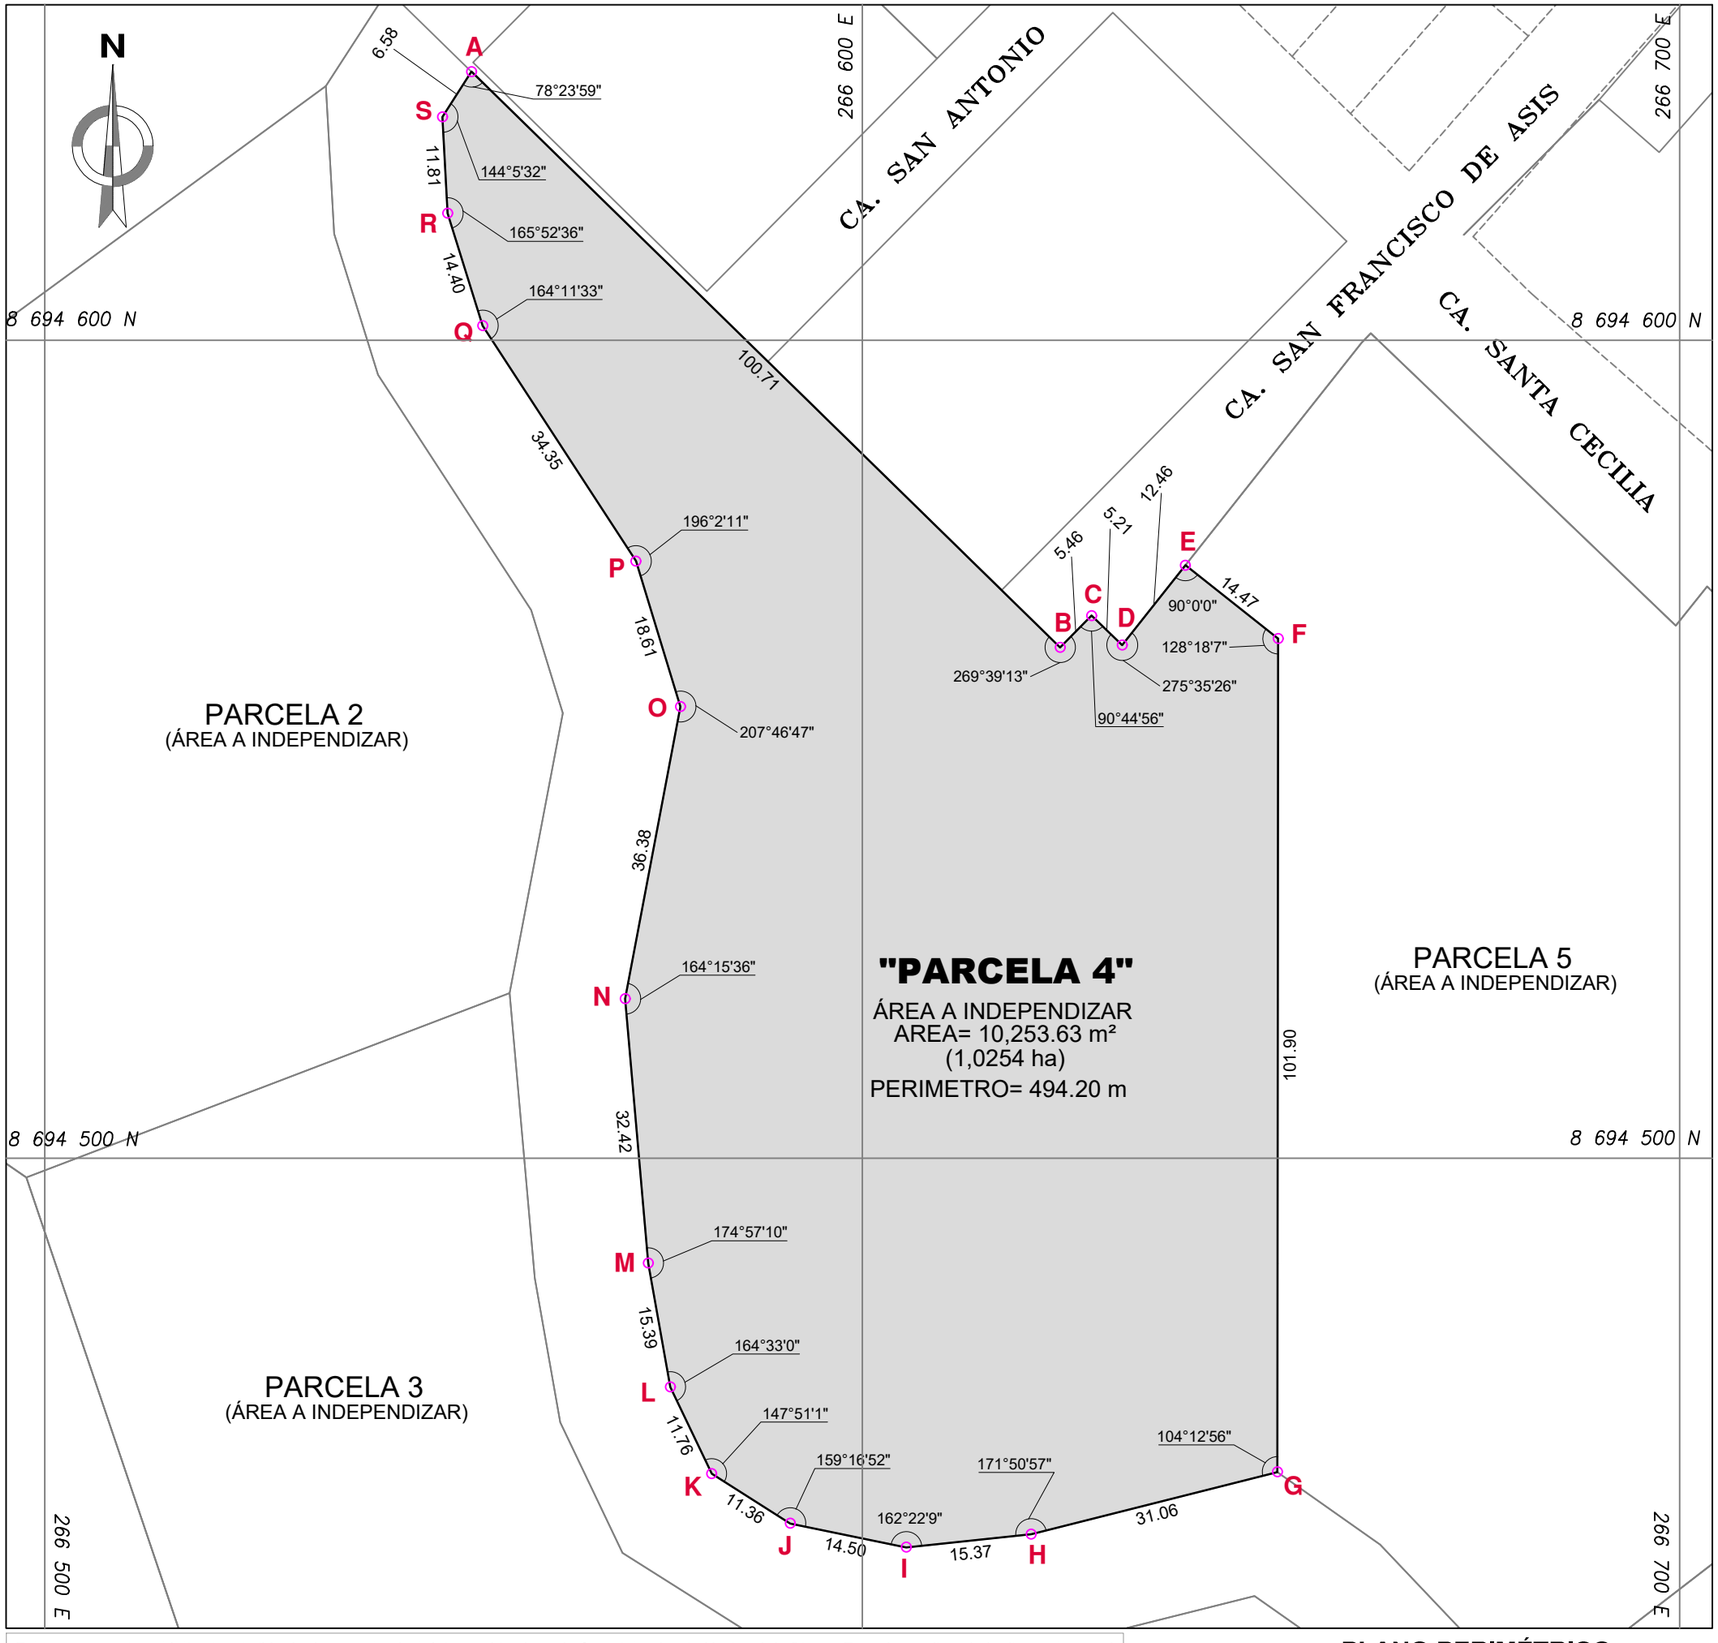

PLANO DE UBICACIÓN

ESCALA 1/20 000

CUADRO DE DATOS TÉCNICOS

VERTICE	LADO	DISTANCIA (m)	ANGULO INTERNO	COORDENADAS UTM - PSAD56		COORDENADAS UTM - WGS84	
				ESTE (m)	NORTE (m)	ESTE (m)	NORTE (m)
A	A-B	100.71	78°23'59"	266552.1845	8694632.8567	266329.1231	8694264.6034
B	B-C	5.46	269°39'13"	266624.2006	8694562.4563	266401.1399	8694194.2037
C	C-D	5.21	90°44'56"	266628.0391	8694566.3356	266404.9784	8694198.0831
D	D-E	12.46	275°35'26"	266631.7900	8694562.7200	266408.7293	8694194.4675
E	E-F	14.47	90°0'0"	266639.5246	8694572.4936	266416.4638	8694204.2412
F	F-G	101.90	128°18'7"	266650.8739	8694563.5121	266427.8132	8694195.2598
G	G-H	31.06	104°12'56"	266650.7755	8694461.6158	266427.7158	8694093.3635
H	H-I	15.37	171°50'57"	266620.6619	8694454.0181	266397.6023	8694085.7655
I	I-J	14.50	162°22'9"	266605.3751	8694452.4089	266382.3155	8694084.1561
J	J-K	11.36	159°16'52"	266591.1690	8694455.3305	266368.1094	8694087.0776
K	K-L	11.76	147°51'1"	266581.5744	8694461.4054	266358.5147	8694093.1524
L	L-M	15.39	164°33'0"	266576.5085	8694472.0213	266353.4488	8694103.7683
M	M-N	32.42	174°57'10"	266573.8209	8694487.1707	266350.7610	8694118.9177
N	N-O	36.38	164°15'36"	266570.9879	8694519.4697	266347.9277	8694151.2166
O	O-P	18.61	207°46'47"	266577.7598	8694555.2157	266354.6992	8694186.9627
P	P-Q	34.35	196°2'11"	266572.3036	8694573.0036	266349.2428	8694204.7505
Q	Q-R	14.40	164°11'33"	266553.5506	8694601.7830	266330.4895	8694233.5298
R	R-S	11.81	165°52'36"	266549.2740	8694615.5291	266326.2128	8694247.2758
S	S-A	6.58	144°5'32"	266548.6234	8694627.3203	266325.5621	8694259.0670
TOTAL		494.20	3060°0'1"				

Firmado digitalmente por: RODAS SALAZAR Ronni Harly FAU 20131057823 hard
Fecha: 03/02/2023 17:06:21-0500

ING. RONNI HARLY RODAS SALAZAR
CIP N°279537

SBN SUPERINTENDENCIA NACIONAL DE BIENES ESTATALES
SUBDIRECCIÓN DE DESARROLLO INMOBILIARIO

PLANO: PERIMÉTRICO - UBICACIÓN

CUS N°: 54635

DENOMINACIÓN: PARCELA 4 (AREA A INDEPENDIZAR) FORMA PARTE DE LA PROPIEDAD MATRIZ INSCRITA EN LA PARTIDA N° 12652082 O.R. LIMA

DISTRITO: SANTA ROSA
PROVINCIA: LIMA
DEPARTAMENTO: LIMA

ÁREA: 10 253,63 m²

DIRECCIÓN: UBICADA A 640 METROS DE LA CARRETERA PANAMERICANA NORTE, ALTURA DEL KILOMETRO 41, Y AL SUROESTE DEL A.H. LOS JARDINES, PARCELA C - SECTOR 2

PLANO N°: 0174-2023/SBN-DGPE-SDDI

ZONA: 18 SUR
HOJA: -
ESCALAS: INDICADAS
VERSIÓN: 01

SUBDIRECTOR: ABG. CARLOS SANCHEZ REATEGUI

ELABORADO POR: JERSON STEVENG VELASQUEZ TITO

FECHA: 03/02/2023
LÁMINA: L - 01

Esta es una copia auténtica imprimible de documento electrónico archivado en la Superintendencia Nacional de Bienes Estatales, aplicando lo dispuesto por el Art. 25 de DS.070-2013-PCM y la Tercera Disposición Complementaria Final del DS. 026-2016-PCM. Su autenticidad e integridad puede ser contrastada a través de la siguiente dirección web: https://app.sbn.gob.pe/verifica e ingresando la siguiente clave:

PLANO PERIMÉTRICO

ESCALA 1/750

POLIGONO GRAFICADO EN PSAD 56 ZONA 18 SUR