


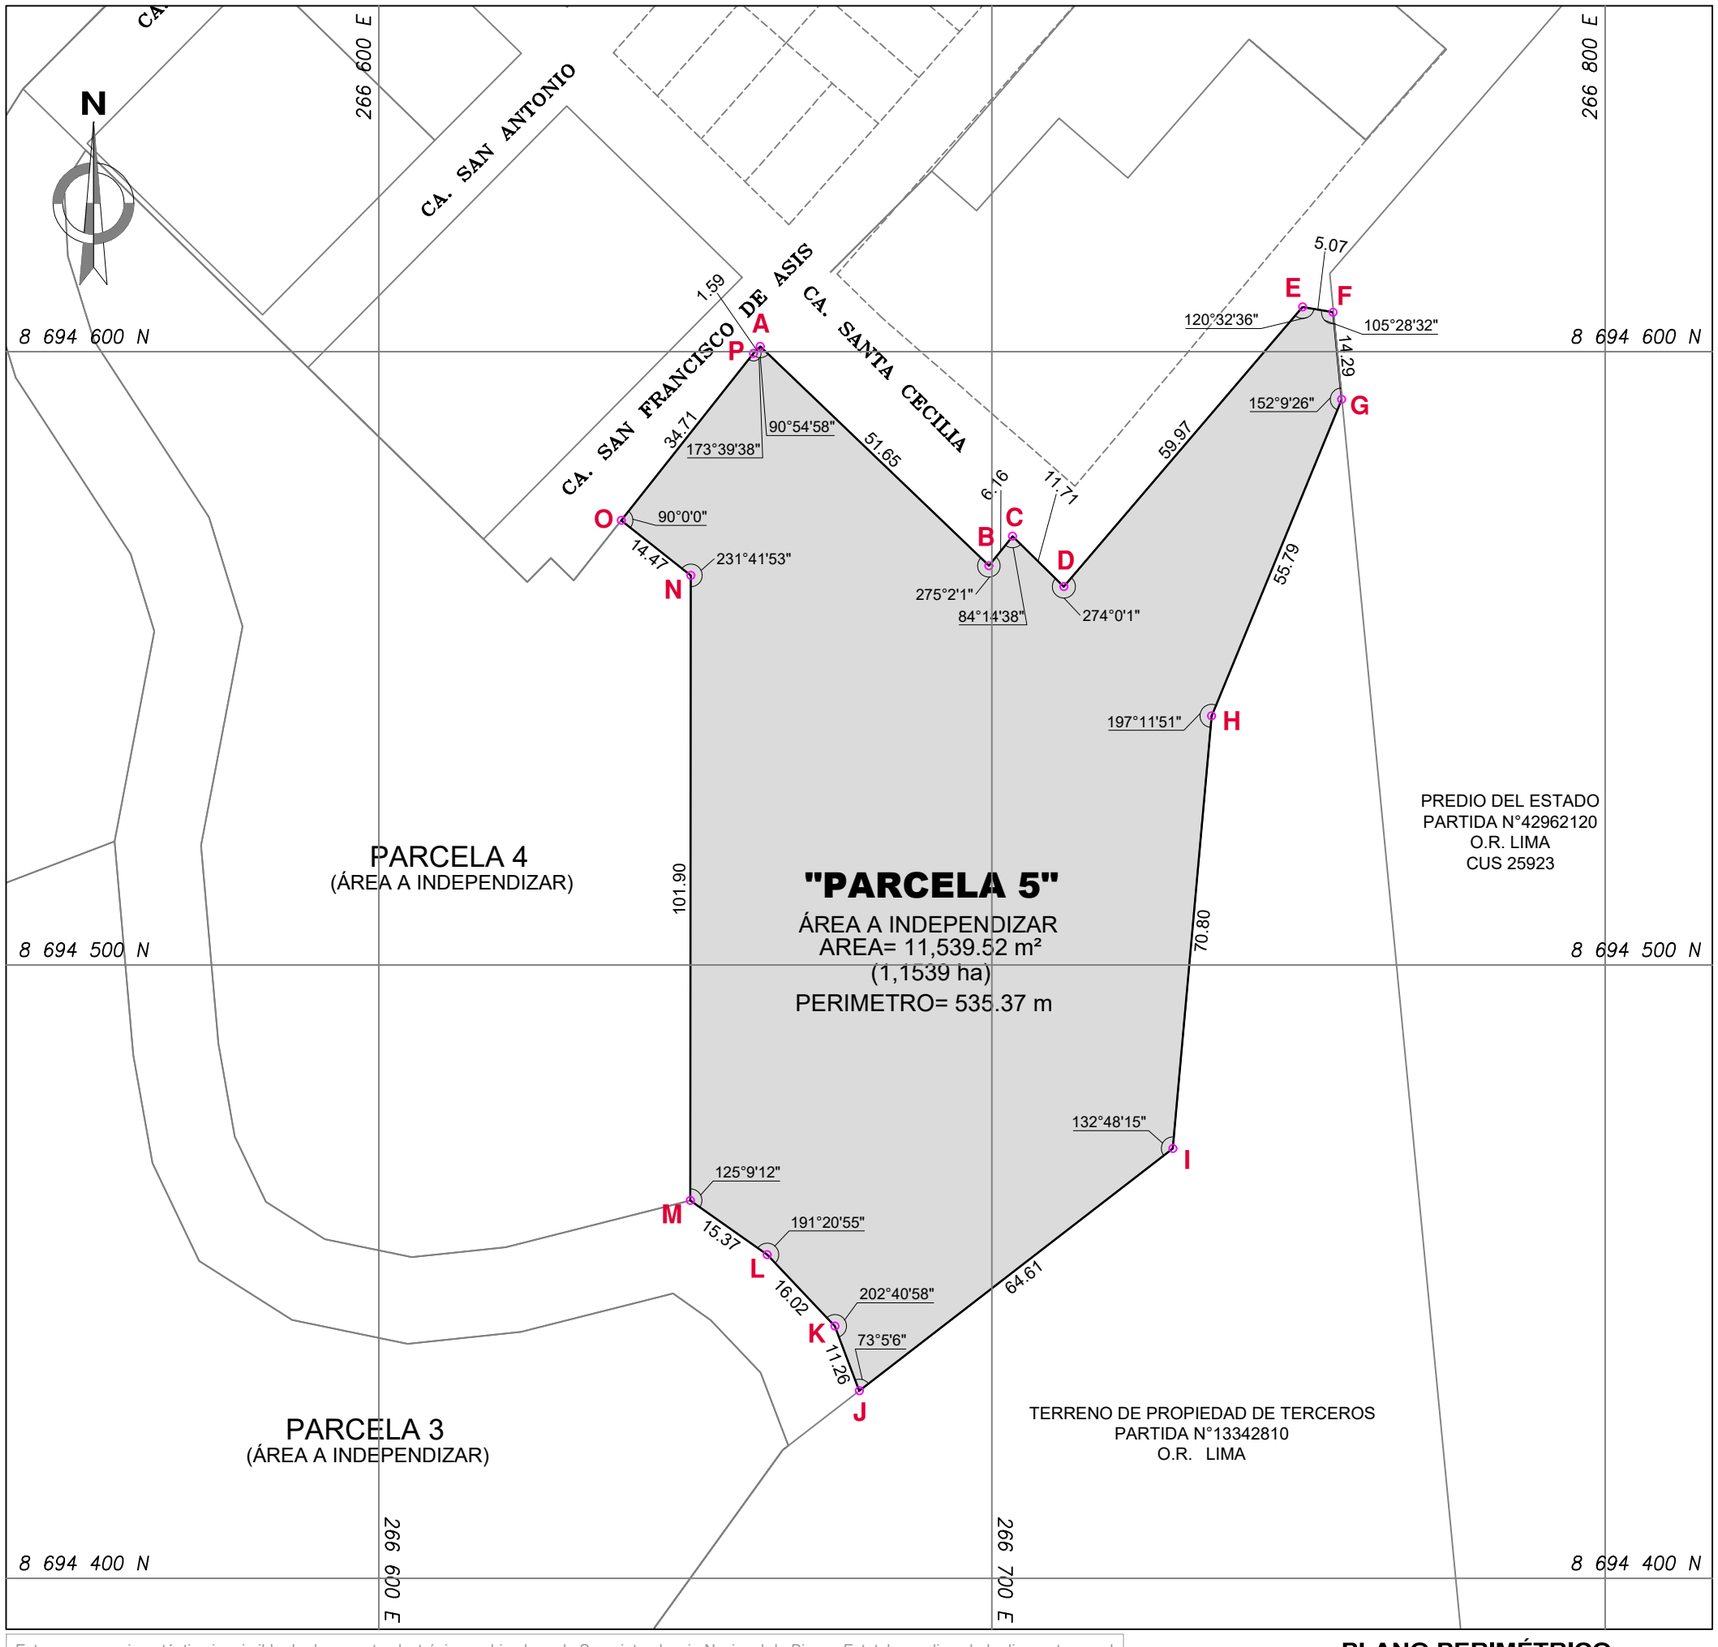

PLANO DE UBICACIÓN

ESCALA 1/20 000

CUADRO DE DATOS TÉCNICOS							
VERTICE	LADO	DISTANCIA (m)	ANGULO INTERNO	COORDENADAS UTM - PSAD56		COORDENADAS UTM - WGS84	
				ESTE (m)	NORTE (m)	ESTE (m)	NORTE (m)
A	A-B	51.65	90°54'58"	266662.1876	8694600.8478	266439.1265	8694232.5956
B	B-C	6.16	275°2'1"	266699.4800	8694565.1100	266476.4193	8694196.8582
C	C-D	11.71	84°14'38"	266703.3362	8694569.9152	266480.2754	8694201.6634
D	D-E	59.97	274°0'1"	266711.6879	8694561.7071	266488.6272	8694193.4554
E	E-F	5.07	120°32'36"	266750.6385	8694607.3082	266527.5774	8694239.0569
F	F-G	14.29	105°28'32"	266755.6305	8694606.4317	266532.5693	8694238.1804
G	G-H	55.79	152°9'26"	266757.0041	8694592.2082	266533.9431	8694223.9569
H	H-I	70.80	197°11'51"	266735.8100	8694540.6000	266512.7495	8694172.3485
I	I-J	64.61	132°48'15"	266729.4800	8694470.0800	266506.4202	8694101.8285
J	J-K	11.26	73°5'6"	266678.3443	8694430.5934	266455.2849	8694062.3414
K	K-L	16.02	202°40'58"	266674.3547	8694441.1181	266451.2953	8694072.8660
L	L-M	15.37	191°20'55"	266663.3364	8694452.7523	266440.2768	8694084.5001
M	M-N	101.90	125°9'12"	266650.7755	8694461.6158	266427.7158	8694093.3635
N	N-O	14.47	231°41'53"	266650.8739	8694563.5121	266427.8132	8694195.2598
O	O-P	34.71	90°0'0"	266639.5246	8694572.4936	266416.4638	8694204.2412
P	P-A	1.59	173°39'38"	266661.0672	8694599.7155	266438.0062	8694231.4633
TOTAL		535.37	2520°0'0"				

Firmado digitalmente por:
RODAS SALAZAR Ronni Harly FAU
20131057823 hard
Fecha: 03/02/2023 17:06:35-0500

ING. RONNI HARLY RODAS SALAZAR
CIP N°279537

SBN SUPERINTENDENCIA NACIONAL DE BIENES ESTATALES
SUBDIRECCIÓN DE DESARROLLO INMOBILIARIO

PLANO: PERIMÉTRICO - UBICACIÓN

CUS N°: 54635

DENOMINACIÓN: PARCELA 5 (AREA A INDEPENDIZAR) FORMA PARTE DE LA PROPIEDAD MATRIZ INSCRITA EN LA PARTIDA N° 12652082 O.R. LIMA

DISTRITO: SANTA ROSA

PROVINCIA: LIMA

DEPARTAMENTO: LIMA

ÁREA: 11 539.52 m²

DIRECCIÓN: UBICADA A 640 METROS DE LA CARRETERA PANAMERICANA NORTE, ALTURA DEL KILOMETRO 41, Y AL SUROESTE DEL A.H. LOS JARDINES, PARCELA C - SECTOR 2

PLANO N°: 0176-2023/SBN-DGPE-SDDI

ZONA: 18 SUR

HOJA: -

ESCALAS: INDICADAS

VERSIÓN: 01

SUBDIRECTOR: ABG. CARLOS SANCHEZ REATEGUI

ELABORADO POR: JERSON STEVENG VELASQUEZ TITO

FECHA: 03/02/2023

LÁMINA: L - 01

Esta es una copia auténtica imprimible de documento electrónico archivado en la Superintendencia Nacional de Bienes Estatales, aplicando lo dispuesto por el Art. 25 de DS.070-2013-PCM y la Tercera Disposición Complementaria Final del DS. 026-2016-PCM. Su autenticidad e integridad puede ser contrastada a través de la siguiente dirección web: https://app.sbn.gob.pe/verifica e ingresando la siguiente clave:

PLANO PERIMÉTRICO

ESCALA 1/1 000

POLIGONO GRAFICADO EN PSAD 56 ZONA 18 SUR