
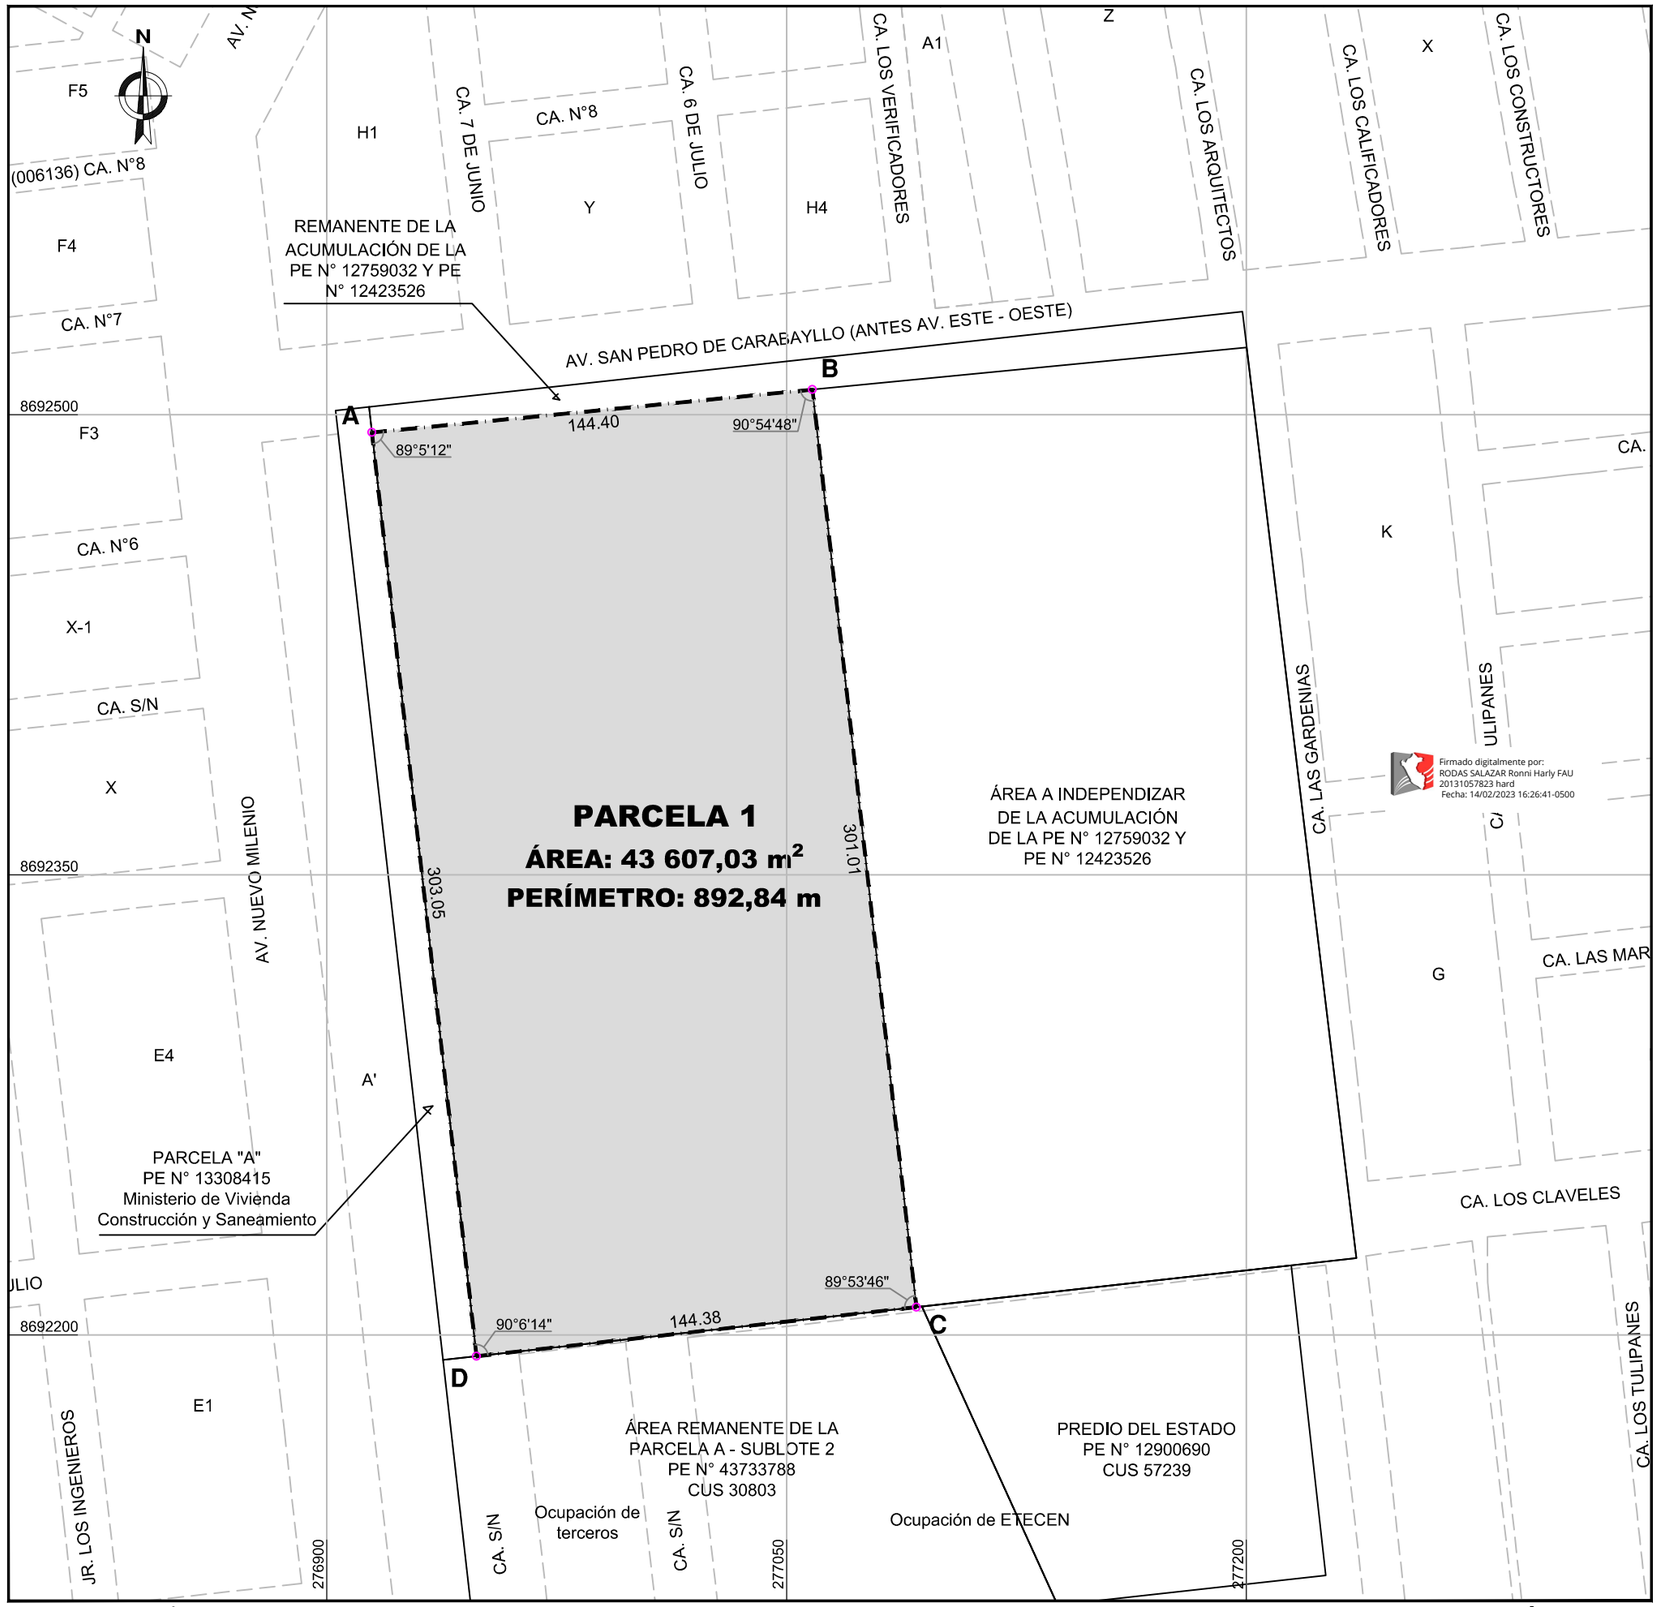


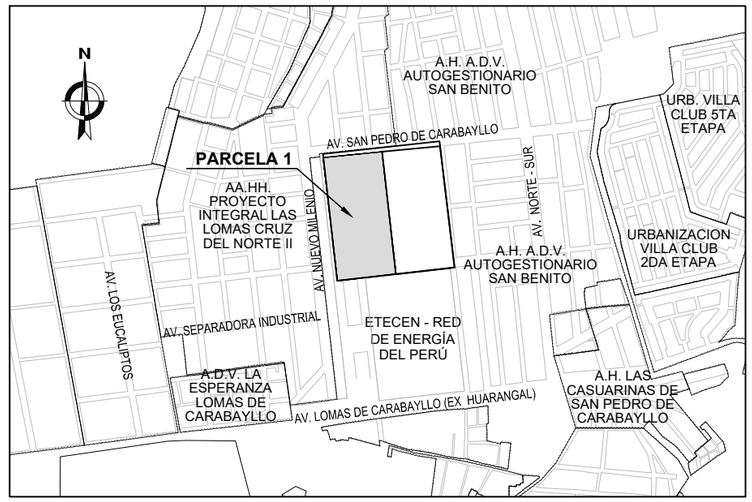

PLANO DE UBICACIÓN

ESCALA 1/ 15 000

CUADRO DE DATOS TÉCNICOS				DATUM PSAD56		DATUM WGS84	
VERTICE	LADO	DISTANCIA	ANG. INTERNO	ESTE (m)	NORTE (m)	ESTE (m)	NORTE (m)
A	A–B	144.40	89°5'12"	276914.7334	8692494.2123	276681.9734	8692125.2920
B	B–C	301.01	90°54'48"	277058.4521	8692508.1819	276825.6921	8692139.2616
C	C–D	144.38	89°53'46"	277092.3459	8692209.0817	276859.5858	8691840.1614
D	D–A	303.05	90°6'14"	276948.8568	8692193.0853	276716.0968	8691824.1650
TOTAL		892.84	360°0'0"				

Suma de ángulos (real) = 360°00'00"
Error acumulado = 00°00'00"

Nota: Las coordenadas UTM en Datum WGS84, fueron determinados en campo mediante equipos GNSS de doble frecuenta bajo postproceso, con precisiones al milímetro, es decir +/– 1,0 cm de error.

ING. RONNI HARLY RODAS SALAZAR
CIP N°279537

SUPERINTENDENCIA NACIONAL DE BIENES ESTATALES
SUBDIRECCIÓN DE DESARROLLO INMOBILIARIO

PLANO: PERIMÉTRICO - UBICACIÓN		CUS: **Acumulación 56405 87633**
DENOMINACIÓN: **PARCELA 1**	DISTRITO: **CARABAYLLO** PROVINCIA: **LIMA** DEPARTAMENTO: **LIMA**	ÁREA: **43 607,03 m² (4,3607 ha)**
DIRECCIÓN: UBICADO EN LA AV. SAN PEDRO DE CARABAYLLO (ANTES AV. ESTE - OESTE), AL SUR DEL A.H. PROYECTO INTEGRAL LAS LOMAS Y AL NORTE DE LA SUBESTACIÓN ELÉCTRICA ZAPALLAL ISA REP (ETECEN), SECTOR LOMAS DE CARABAYLLO	PLANO N°: **0265-2023/SBN-DGPE-SDDI**	ZONA: **18 SUR** / HOJA: **18 - L** ESCALA: **1/ 2 000 (A3)** / VERSIÓN: **01**
SUBDIRECTOR: DR. CARLOS REÁTEGUI SÁNCHEZ	ELABORADO POR: **BACH. ING. ROSAS ANGEL HUAMAN TORRES**	FECHA: **08/02/2023** / LÁMINA: **L - 01**

FUENTE : BASE GRÁFICA DE LA SBN

Esta es una copia auténtica imprimible de documento electrónico archivado en la Superintendencia Nacional de Bienes Estatales, aplicando lo dispuesto por el Art. 25 de DS.070-2013-PCM y la Tercera Disposición Complementaria Final del DS. 026-2016-PCM. Su autenticidad e integridad puede ser contrastada a través de la siguiente dirección web: https://app.sbn.gob.pe/verifica e ingresando la siguiente clave: 445U628897

PLANO PERIMÉTRICO

ESCALA 1 / 2 000

SISTEMA DE PROYECCIÓN UTM
DÁTUM UTM PSAD56 - ZONA 18S