
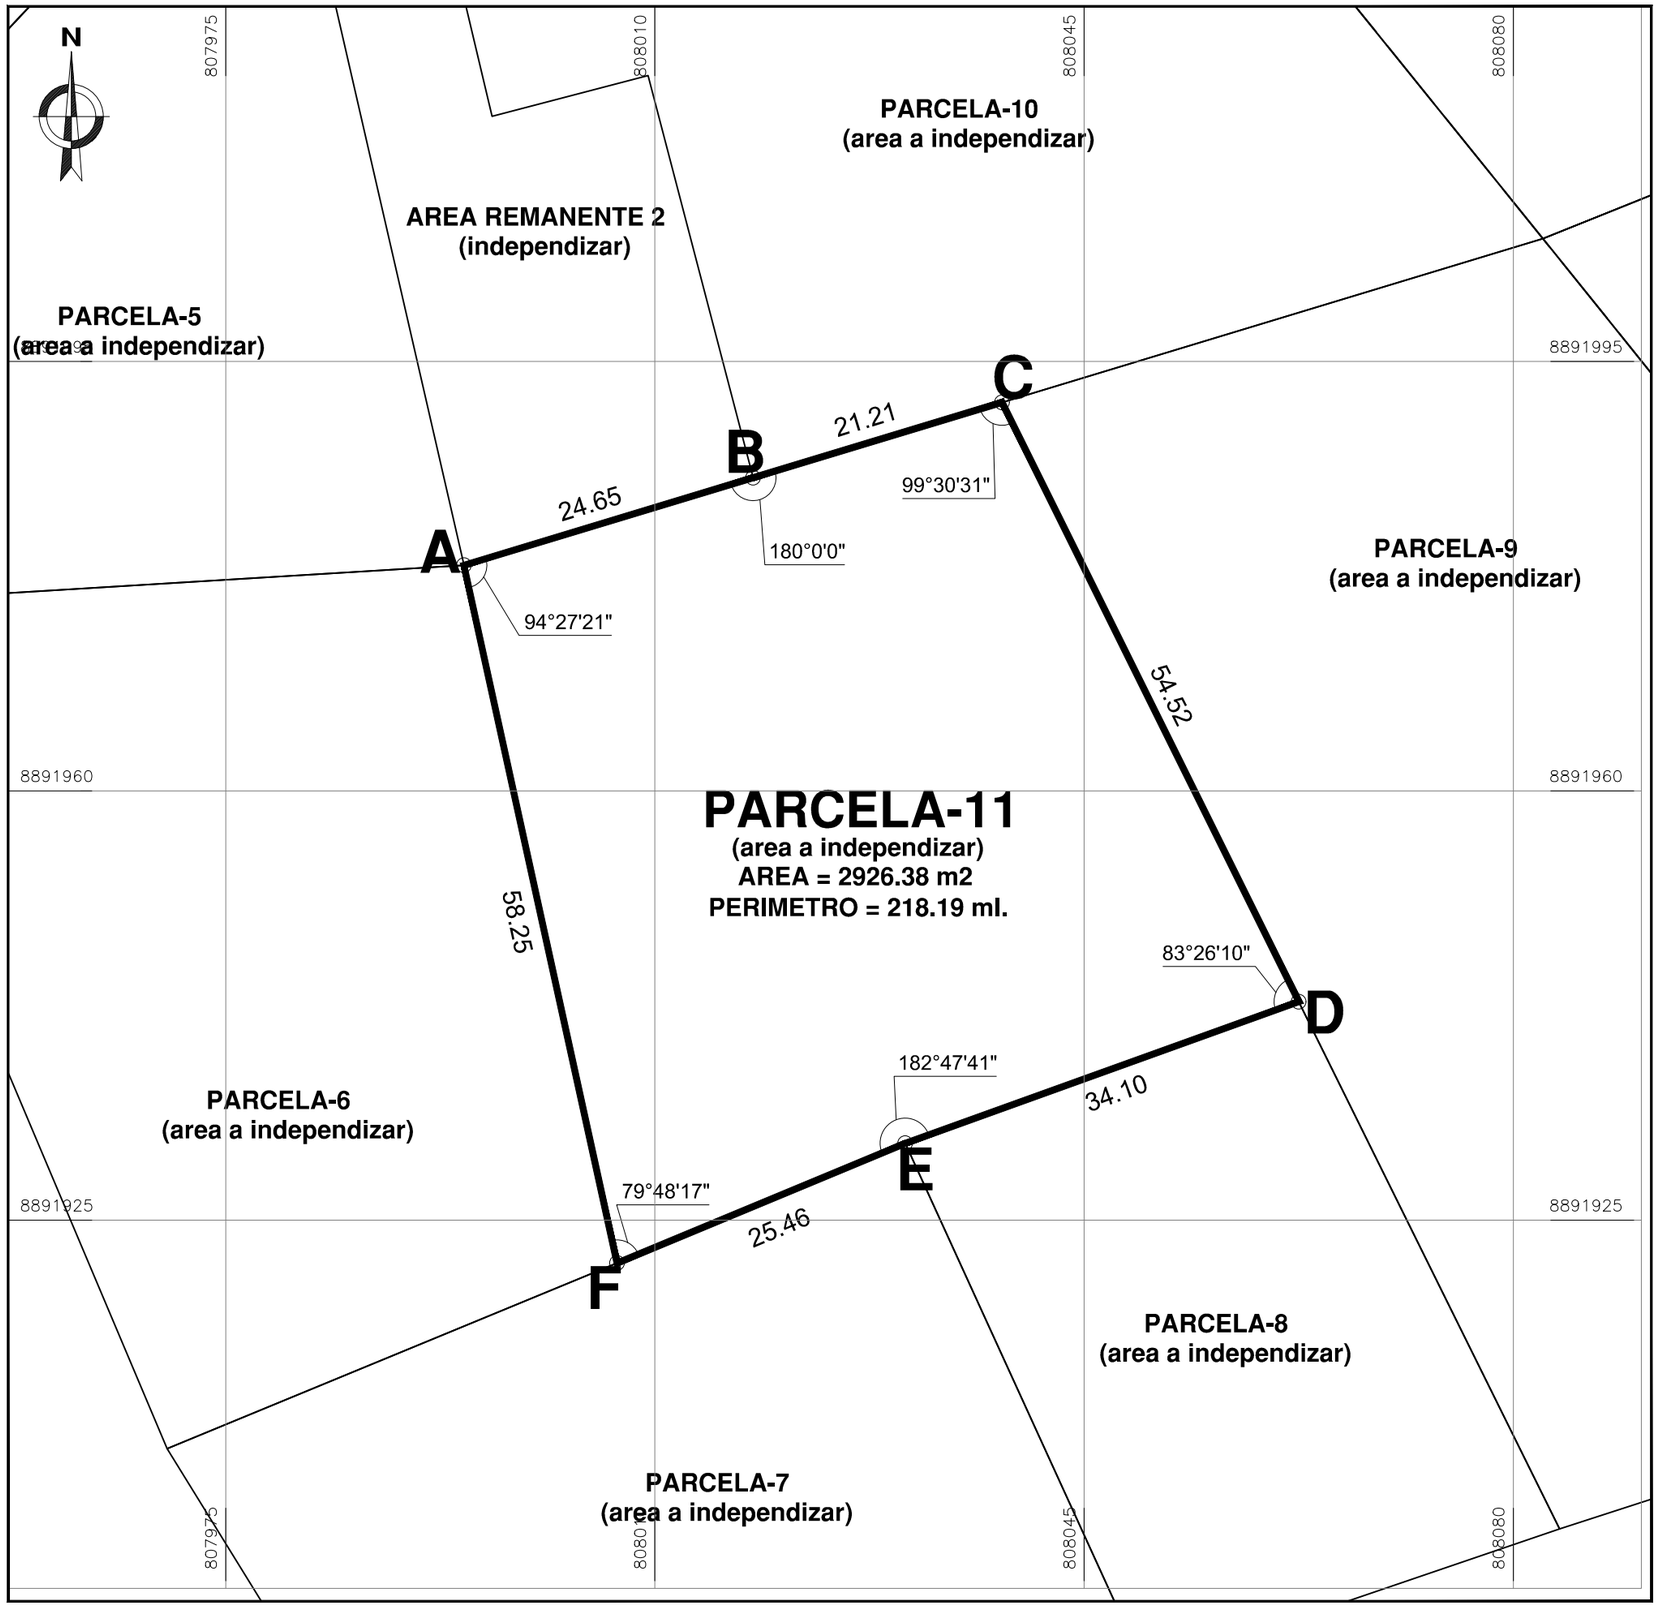


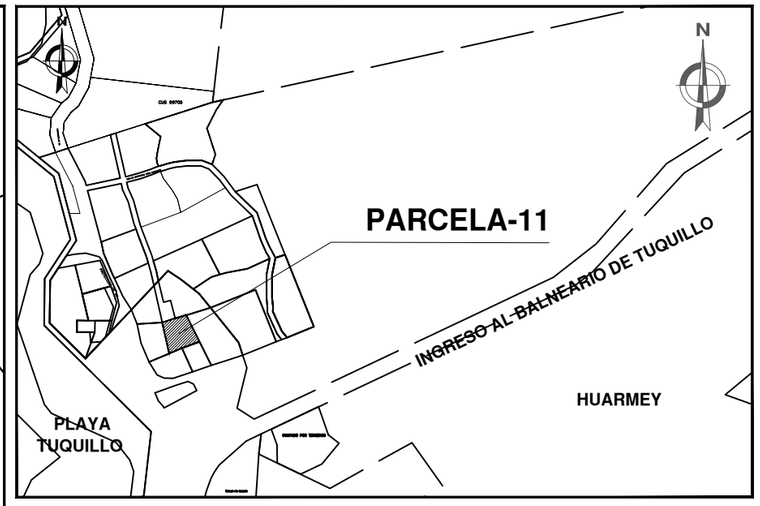

PLANO DE UBICACIÓN
ESCALA 1/ 7 000

CUADRO DE DATOS TECNICOS, DATUM: PSAD 56 ZONA 17 SUR						DATUM: WGS 84 ZONA 17 SUR	
VERTICE	LADO	DISTANCIA	ANG. INTERNO	ESTE (X)	NORTE (Y)	ESTE (X)	NORTE (Y)
A	A-B	24.65	94°27'21"	807994.4254	8891978.3926	807731.7859	8891613.5677
B	B-C	21.21	180°0'0"	808018.0172	8891985.5319	807755.3777	8891620.7071
C	C-D	54.52	99°30'31"	808038.3143	8891991.6742	807775.6749	8891626.8493
D	D-E	34.10	83°26'10"	808062.5108	8891942.8138	807799.8713	8891577.9890
E	E-F	25.46	182°47'41"	808030.4263	8891931.2744	807767.7868	8891566.4496
F	F-A	58.25	79°48'17"	808006.9144	8891921.4988	807744.2749	8891556.6740
TOTAL		218.19	720°0'0"				

Firmado digitalmente por: MENDOZA YAULI Aldo FAU 20131057823 hard
Fecha: 21/07/2022 15:39:57-0500

ARQ. ALDO MENDOZA YAULI
CAP 18199

SBN SUPERINTENDENCIA NACIONAL DE BIENES ESTATALES
SUBDIRECCIÓN DE DESARROLLO INMOBILIARIO

PLANO: PERIMETRICO

CUS MATRIZ N°: 3186

EXP. N°: 248-2022/SBNSDDI

DENOMINACIÓN: PARCELA-11 (area a independizar)

DISTRITO: HUARMEY

PROVINCIA: HUARMEY

DEPARTAMENTO: ANCASH

ÁREA: 2 926.38 m²

DIRECCIÓN: SE UBICA A LA ALTURA DE LA PLAYA TUQUILLO, A 650 M. EN DIRECCION NORTE DEL INGRESO AL BALNEARIO DE TUQUILLO

PLANO N°: 1298-2022/SBN-DGPE-SDDI

ZONA: 17 SUR

HOJA: 31-Ñ

ESCALAS: 1/1000

VERSIÓN: 01

SUBDIRECTOR: ABOG. CARLOS REATEGUI SANCHEZ

ELABORADO POR: ARQ. ALDO MENDOZA YAULI

FECHA: 23/07/2022

LÁMINA: L - 01

Esta es una copia auténtica imprimible de documento electrónico archivado en la Superintendencia Nacional de Bienes Estatales, aplicando lo dispuesto por el Art. 25 de DS.070-2013-PCM y la Tercera Disposición Complementaria Final del DS. 026-2016-PCM. Su autenticidad e integridad puede ser contrastada a través de la siguiente dirección web: https://app.sbn.gob.pe/verifica e ingresando la siguiente clave: 576875Q628

PLANO PERIMÉTRICO
ESCALA 1/ 500

FUENTE : BASE GRÁFICA DE LA SBN
POLIGONAL GRAFICADA EN PSAD 56 ZONA 17 S