
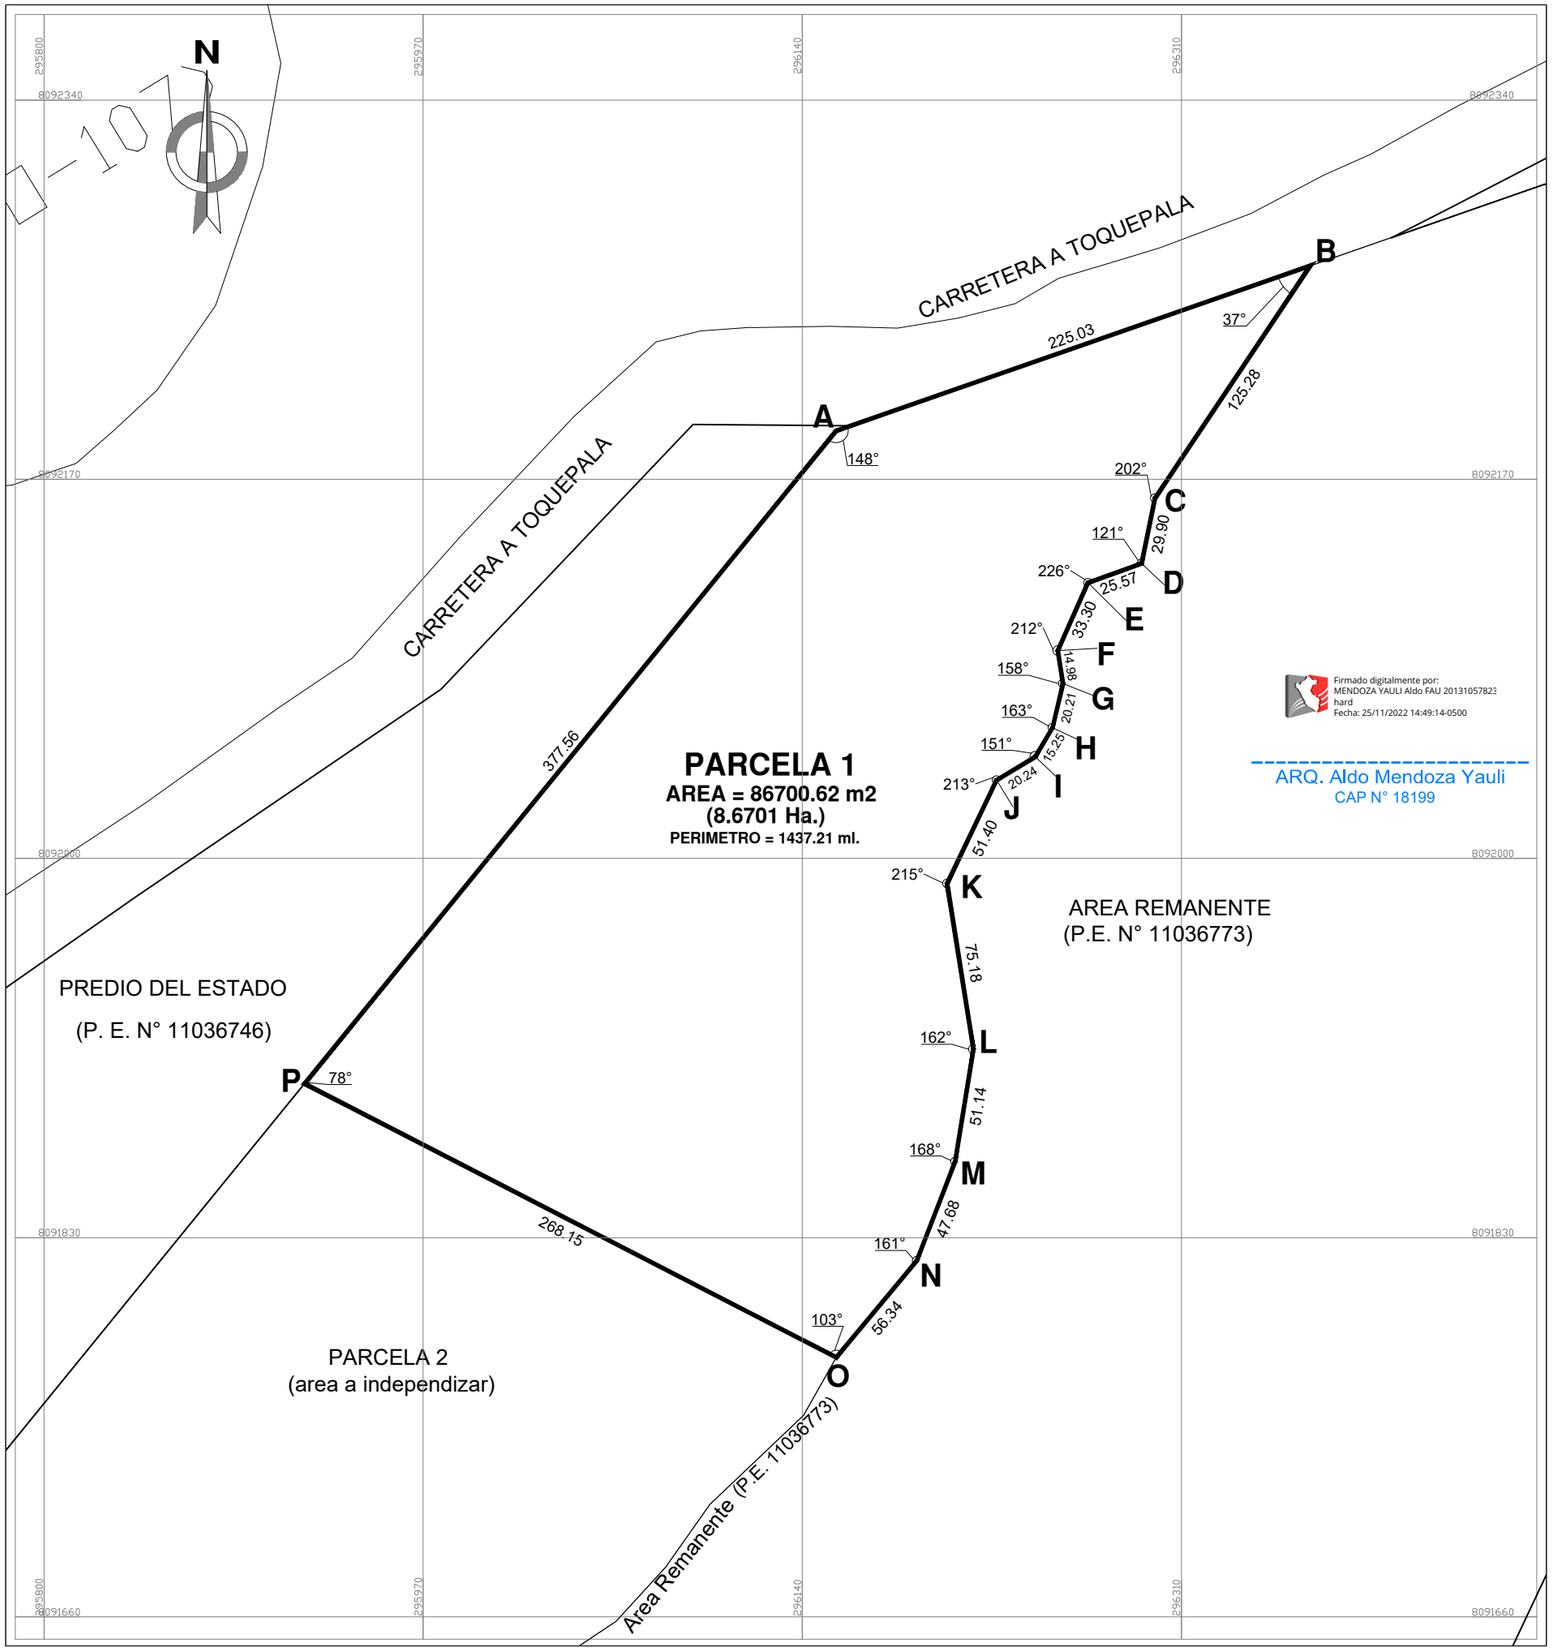


PLANO PERIMÉTRICO

POLIGONO GRAFICADO EN PSAD 56 ZONA 19 SUR - ESC. 1/2 750

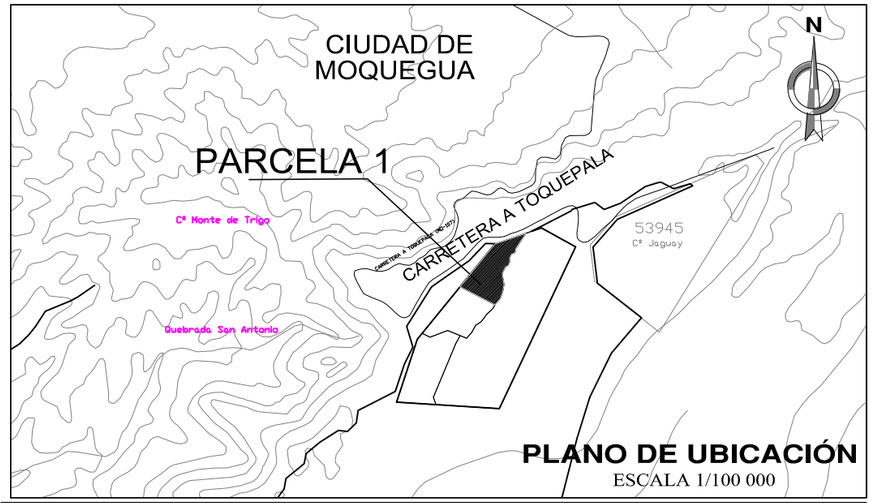

PLANO DE UBICACIÓN

ESCALA 1/100 000

CUADRO DE DATOS TÉCNICOS

DATUM : PSAD 56, ZONA 19 SUR						WGS84, ZONA 19 SUR	
VERTICE	LADO	DISTANCIA	ANG. INTERNO	ESTE (X)	NORTE (Y)	ESTE (X)	NORTE (Y)
A	A-B	225.03	148°21'8"	296155.3043	8092191.7446	295952.4240	8091828.3310
B	B-C	125.28	37°2'42"	296367.8467	8092265.6616	296164.9664	8091902.2480
C	C-D	29.90	202°10'11"	296298.1956	8092161.5335	296095.3153	8091798.1199
D	D-E	25.57	121°26'30"	296292.1797	8092132.2493	296089.2994	8091768.8357
E	E-F	33.30	226°16'28"	296268.1290	8092123.5749	296065.2487	8091760.1613
F	F-G	14.98	212°28'27"	296254.6424	8092093.1302	296051.7621	8091729.7166
G	G-H	20.21	158°12'56"	296256.8774	8092078.3199	296053.9971	8091714.9063
H	H-I	15.25	162°38'4"	296252.2619	8092058.6461	296049.3816	8091695.2325
I	I-J	20.24	151°29'31"	296244.5044	8092045.5124	296041.6241	8091682.0988
J	J-K	51.40	213°29'31"	296227.1418	8092035.1115	296024.2615	8091671.6979
K	K-L	75.18	214°38'46"	296204.9434	8091988.7481	296002.0631	8091625.3345
L	L-M	51.14	161°40'11"	296216.7835	8091914.5076	296013.9032	8091551.0940
M	M-N	47.68	168°5'19"	296208.5466	8091864.0354	296005.6663	8091500.6218
N	N-O	56.34	161°19'13"	296191.3213	8091819.5808	295988.4410	8091456.1672
O	O-P	268.15	102°37'22"	296155.2131	8091776.3346	295952.3328	8091412.9210
P	P-A	377.56	78°3'41"	295916.7997	8091899.0581	295713.9194	8091535.6445
TOTAL		1437.21	2520°0'0"				

SUPERINTENDENCIA NACIONAL DE BIENES ESTATALES
SUBDIRECCION DE ADMINISTRACION DEL PATRIMONIO ESTATAL

PLANO: PERIMÉTRICO - UBICACIÓN

CUS MATRIZ N°: 101440

DENOMINACION: PARCELA 1 (area a independizar)

DISTRITO: MOQUEGUA

PROVINCIA: MARISCAL NIETO

DEPARTAMENTO: MOQUEGUA

DIRECCION: Se ubica al sur de la ciudad de Moquegua, margen derecha de la Carretera Departamental MO-107 (Tramo Moquegua - Toquepala)

PLANO N°: 2333-2022/SBN-DGPE-SDDI

AREA: 86 700.62 m2 / 8.6701 ha

ESCALA: INDICADA

SUBDIRECCION: ABOG. CARLOS REATEGUI SANCHEZ

ELABORADO POR: ARQ. ALDO MENDOZA YAULI

FECHA: 25/11/2022

Esta es una copia auténtica imprimible de documento electrónico archivado en la Superintendencia Nacional de Bienes Estatales, aplicando lo dispuesto por el Art. 25 de DS.070-2013-PCM y la Tercera Disposición Complementaria Final del DS. 026-2016-PCM. Su autenticidad e integridad puede ser contrastada a través de la siguiente dirección web: https://app.sbn.gob.pe/verifica e ingresando la siguiente clave: 75H6450656