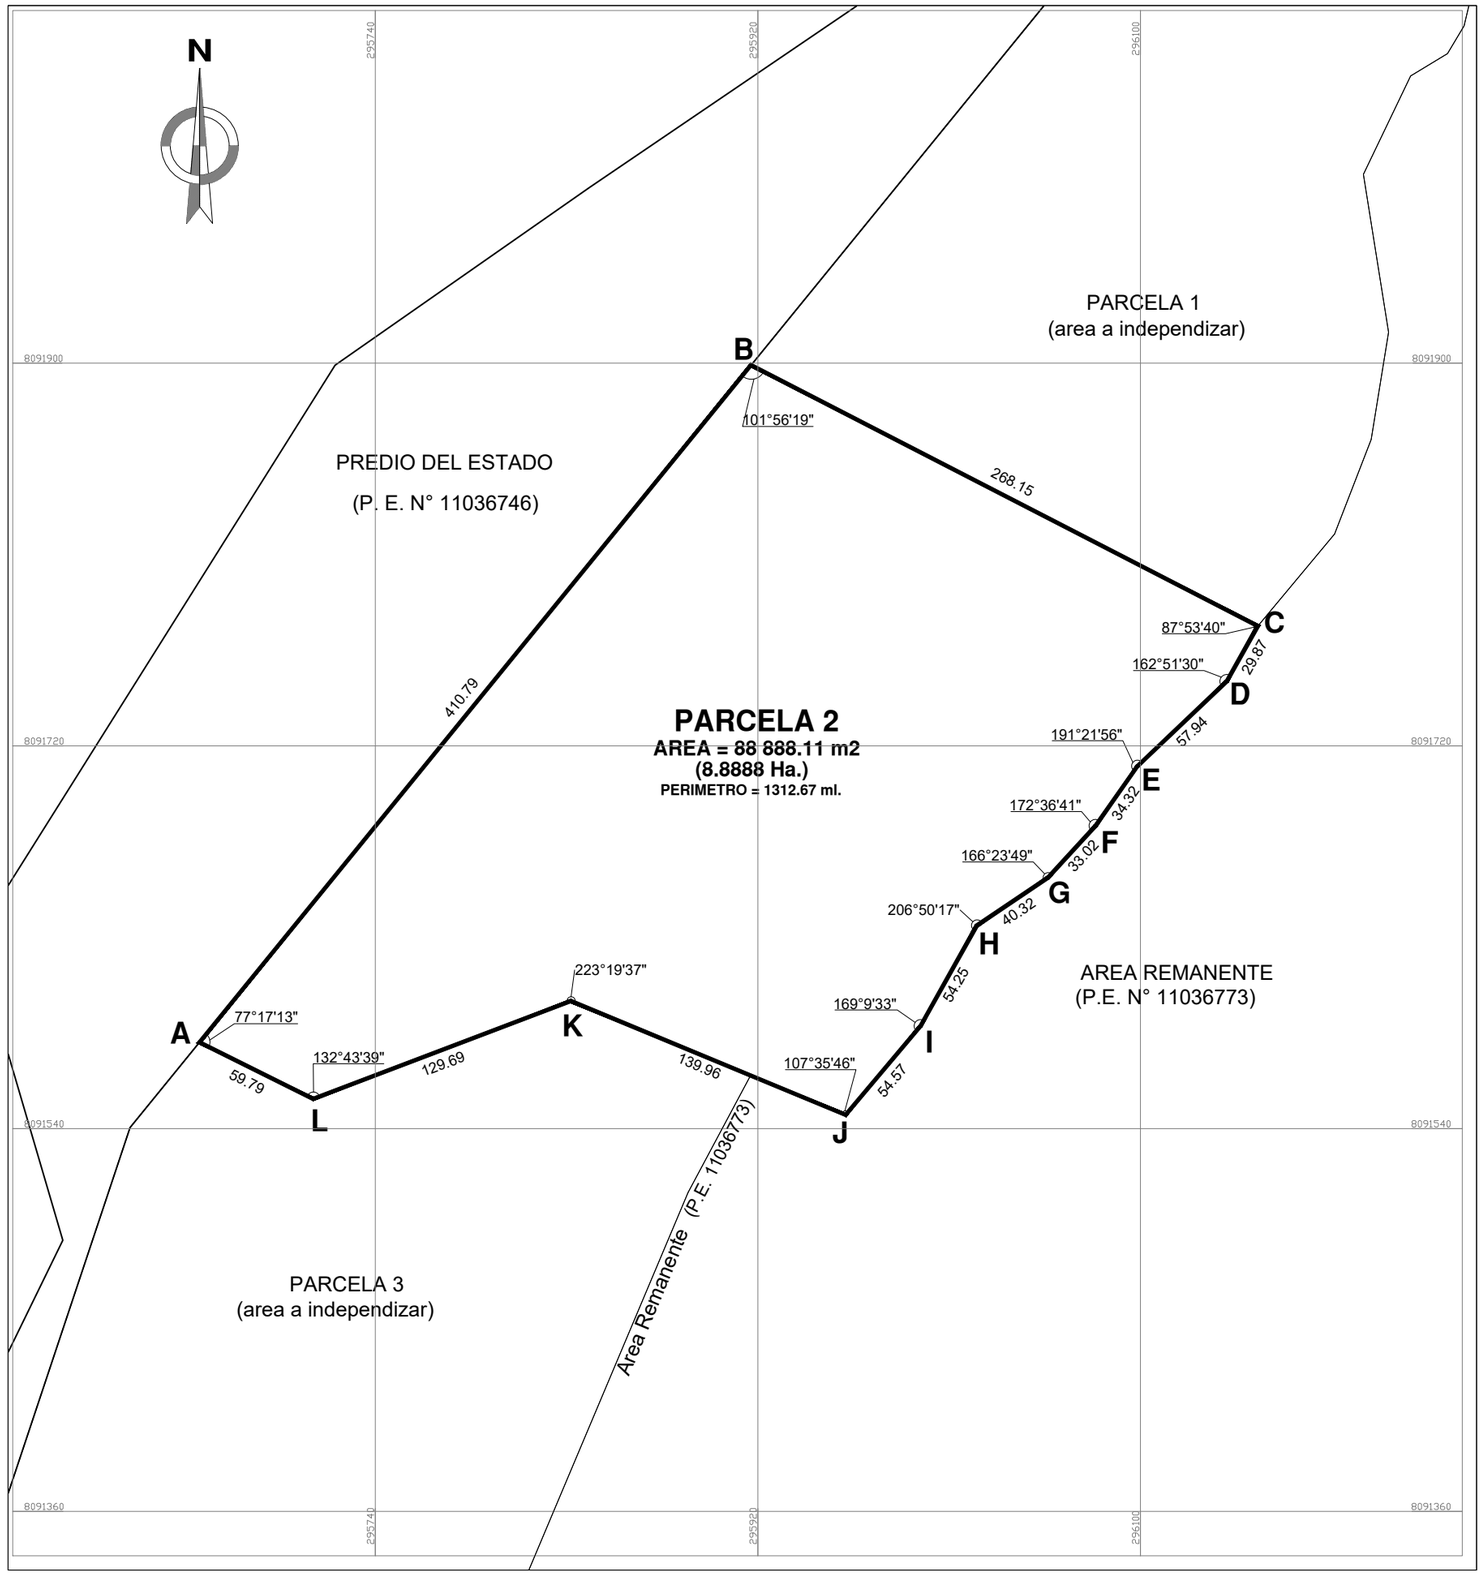
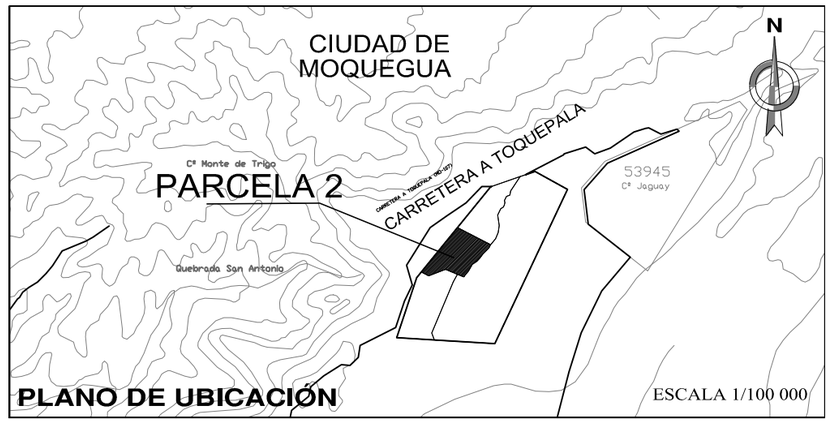



**CUADRO DE DATOS TÉCNICOS**

| DATUM : PSAD 56, ZONA 19 SUR | | | | | | WGS84, ZONA 19 SUR | |
|---|---|---|---|---|---|---|---|
| VERTICE | LADO | DISTANCIA | ANG. INTERNO | ESTE (X) | NORTE (Y) | ESTE (X) | NORTE (Y) |
| A | A-B | 410.79 | 77°17'13" | 295657.3051 | 8091580.6132 | 295454.4248 | 8091217.1996 |
| B | B-C | 268.15 | 101°56'19" | 295916.7997 | 8091899.0581 | 295713.9194 | 8091535.6445 |
| C | C-D | 29.87 | 87°53'40" | 296155.2131 | 8091776.3346 | 295952.3328 | 8091412.9210 |
| D | D-E | 57.94 | 162°51'30" | 296140.5763 | 8091750.2977 | 295937.6960 | 8091386.8841 |
| E | E-F | 34.32 | 191°21'56" | 296098.5577 | 8091710.4019 | 295895.6774 | 8091346.9883 |
| F | F-G | 33.02 | 172°36'41" | 296078.8142 | 8091682.3296 | 295875.9339 | 8091318.9160 |
| G | G-H | 40.32 | 166°23'49" | 296056.5003 | 8091657.9848 | 295853.6200 | 8091294.5712 |
| H | H-I | 54.25 | 206°50'17" | 296023.0302 | 8091635.5029 | 295820.1499 | 8091272.0893 |
| I | I-J | 54.57 | 169°9'33" | 295996.5061 | 8091588.1842 | 295793.6258 | 8091224.7706 |
| J | J-K | 139.96 | 107°35'46" | 295961.3442 | 8091546.4480 | 295758.4639 | 8091183.0344 |
| K | K-L | 129.69 | 223°19'37" | 295832.0575 | 8091600.0461 | 295629.1772 | 8091236.6325 |
| L | L-A | 59.79 | 132°43'39" | 295710.8267 | 8091553.9716 | 295507.9464 | 8091190.5580 |
| TOTAL | | 1312.67 | 1800°0'0" | | | | |

Firmado digitalmente por: MENDOZA YAULI Aldo FAU 20131057823 hard
Fecha: 25/11/2022 15:10:38-0500

ARQ. Aldo Mendoza Yauli
CAP N° 18199

**SUPERINTENDENCIA NACIONAL DE BIENES ESTATALES**
**SUBDIRECCION DE DESARROLLO INMOBILIARIO**

**PLANO:** PERIMÉTRICO - UBICACIÓN

**CUS MATRIZ N°:** 101440

**DENOMINACION:** PARCELA 2 (area a independizar)

**DISTRITO:** MOQUEGUA

**PROVINCIA:** MARISCAL NIETO

**DEPARTAMENTO:** MOQUEGUA

**DIRECCION:** Se ubica al sur de la ciudad de Moquegua, margen derecha de la Carretera Departamental MO-107 (Tramo Moquegua - Toquepala), a 180 metros de dicha Carretera.

**PLANO N°:** 2335-2022/SBN-DGPE-SDDI

**AREA:** 88 888.11 m2 / 8.8888 ha

**ESCALA:** INDICADA

**SUBDIRECCION:** ABOG. CARLOS REATEGUI SANCHEZ

**ELABORADO POR:** ARQ. ALDO MENDOZA YAULI

**FECHA:** 21/11/2022

Esta es una copia auténtica imprimible de documento electrónico archivado en la Superintendencia Nacional de Bienes Estatales, aplicando lo dispuesto por el Art. 25 de DS.070-2013-PCM y la Tercera Disposición Complementaria Final del DS. 026-2016-PCM. Su autenticidad e integridad puede ser contrastada a través de la siguiente dirección web: https://app.sbn.gob.pe/verifica e ingresando la siguiente clave: 645002530J

**PLANO PERIMÉTRICO**
POLIGONO GRAFICADO EN PSAD 56 ZONA 19 SUR - ESC. 1/2 750