
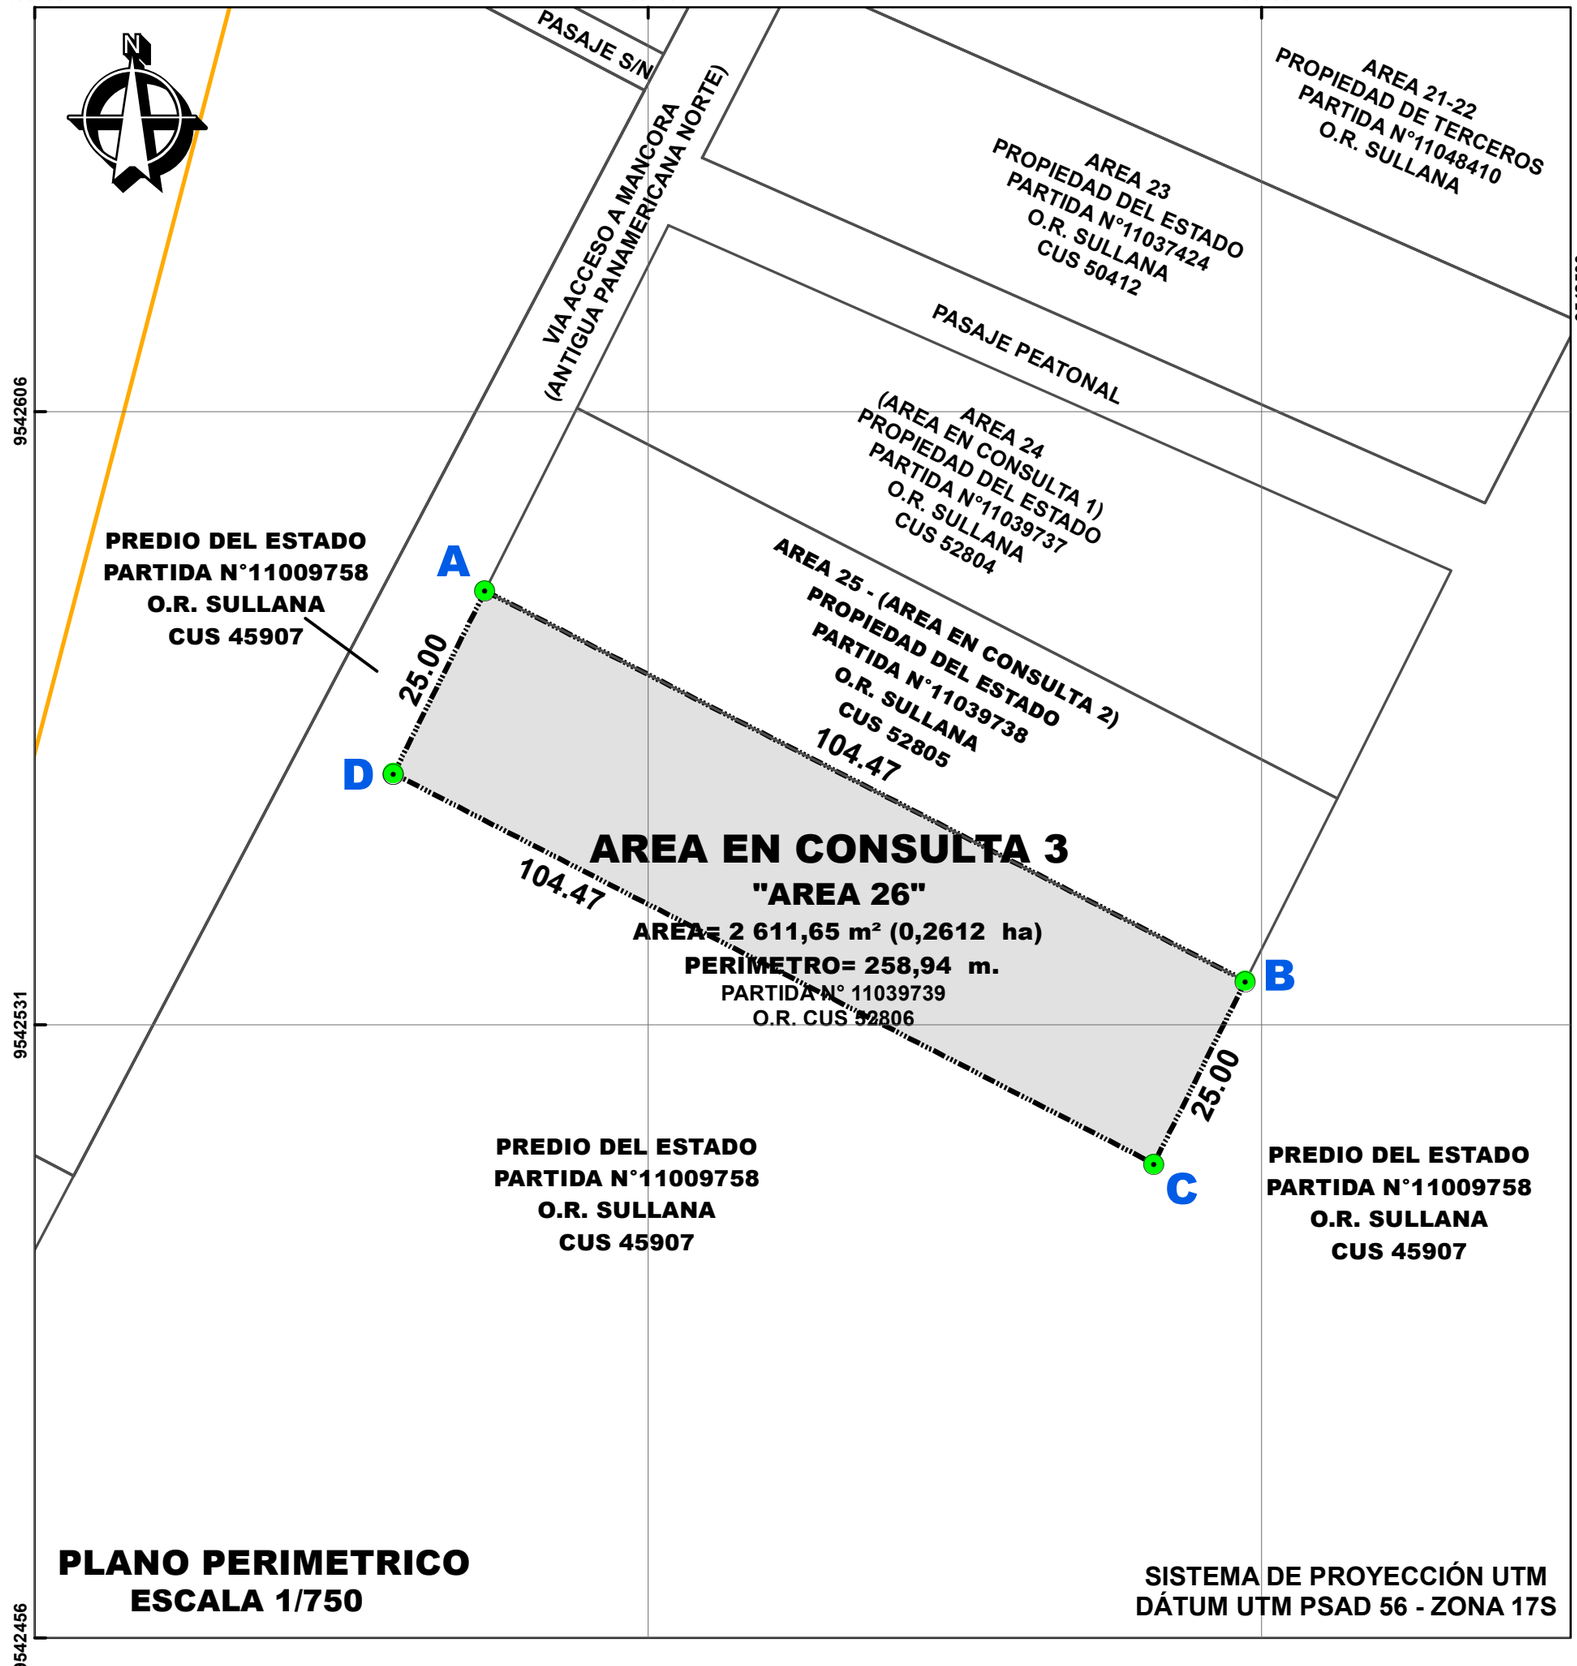


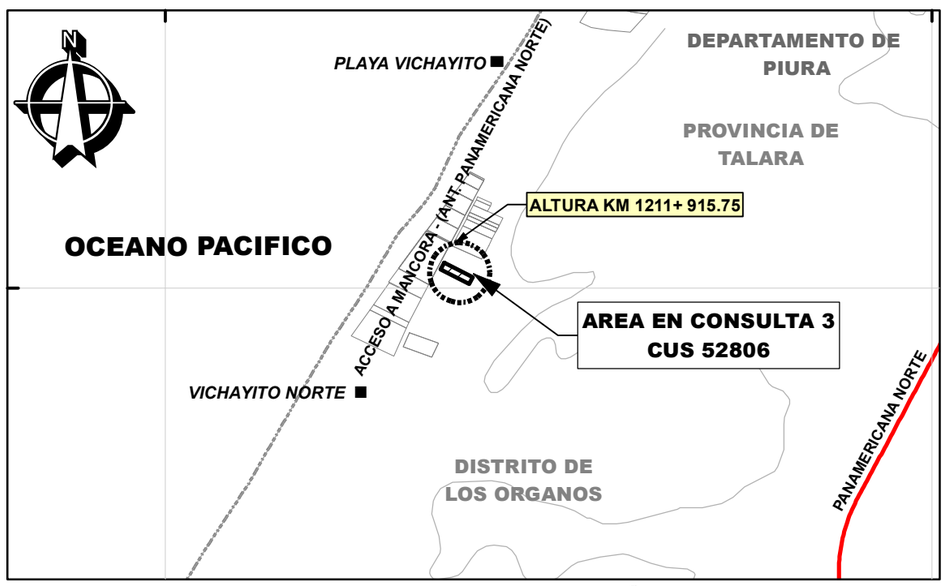

PLANO DE UBICACIÓN

Escala 1:20,000

CUADRO DE DATOS TÉCNICOS

VERTICE	LADO	DISTANCIA (m)	ANGULO INTERNO	COORDENADAS UTM - WGS84 ZONA 17S		COORDENADAS UTM - PSAD56 ZONA 17S	
				ESTE (m)	NORTE(m)	ESTE (m)	NORTE(m)
A	A-B	104.47	89°26'47"	488,162.1006	9,542,208.7102	488,410.0758	9,542,584.0738
B	B-C	25.00	90°33'13"	488,255.0437	9,542,161.0083	488,503.0189	9,542,536.3719
C	C-D	104.47	89°26'45"	488,243.8435	9,542,138.6568	488,491.8187	9,542,514.0204
D	D-A	25.00	90°33'15"	488,150.9008	9,542,186.3593	488,398.8760	9,542,561.7229
TOTAL		258.94					

Firmado digitalmente por: SULLCA SULLCA Victor David FAU 20131057823 hard
Fecha: 06/06/2022 13:08:37-0500

VICTOR DAVID SULLCA SULLCA
INGENIERO GEÓGRAFO
CIP N° 192083

SBN SUPERINTENDENCIA NACIONAL DE BIENES ESTATALES
SUBDIRECCIÓN DE DESARROLLO INMOBILIARIO

PLANO: PERIMETRICO-UBICACION		C.U.S.: 52806	
DENOMINACION: EL AREA EN CONSULTA 3, CORRESPONDE A LA PROPIEDAD ESTATAL DENOMINADA "AREA 26" INSCRITA EN LA PARTIDA Nº 11039739 - O.R.SULLANA	DISTRITO: LOS ORGANOS	N° SINABIP: - - -	
	PROVINCIA: TALARA	AREA: 2 611,65 m² 0,2612 ha.	
DIRECCION: UBICADO FRENTE A LA ANTIGUA CARRETERA PANAMERICANA NORTE, ALTURA DEL KM 1211+915.75 AL 940.75, SECTOR VICHAYITO	DEPARTAMENTO: PIURA	ZONA: PSAD56-17S	HOJA: 00
	PLANO N°: 0880-2022/SBN-DGPE-SDDI M.D. N°: 0295-2022/SBN-DGPE-SDDI	ESCALAS: 1/750	VERSION: 01
SUBDIRECTOR: CARLOS REATEGUI SANCHEZ	ELABORADO POR: ELIZABETH M. MARTINEZ AVENDAÑO	FECHA: 06/06/2022	LAMINA: L-01

Esta es una copia auténtica imprimible de documento electrónico archivado en la Superintendencia Nacional de Bienes Estatales, aplicando lo dispuesto por el Art. 25 de DS.070-2013- PCM y la Tercera Disposición Complementaria Final del DS. 026-2016-PCM. Su autenticidad e integridad puede ser contrastada a través de nuestro portal web: **https://www.sbn.gob.pe** ingresando al ícono *Verifica documento digital* o también a través de la siguiente dirección web: **https://app.sbn.gob.pe/verifica** En ambos casos deberás ingresar la siguiente clave: **559155266H**