
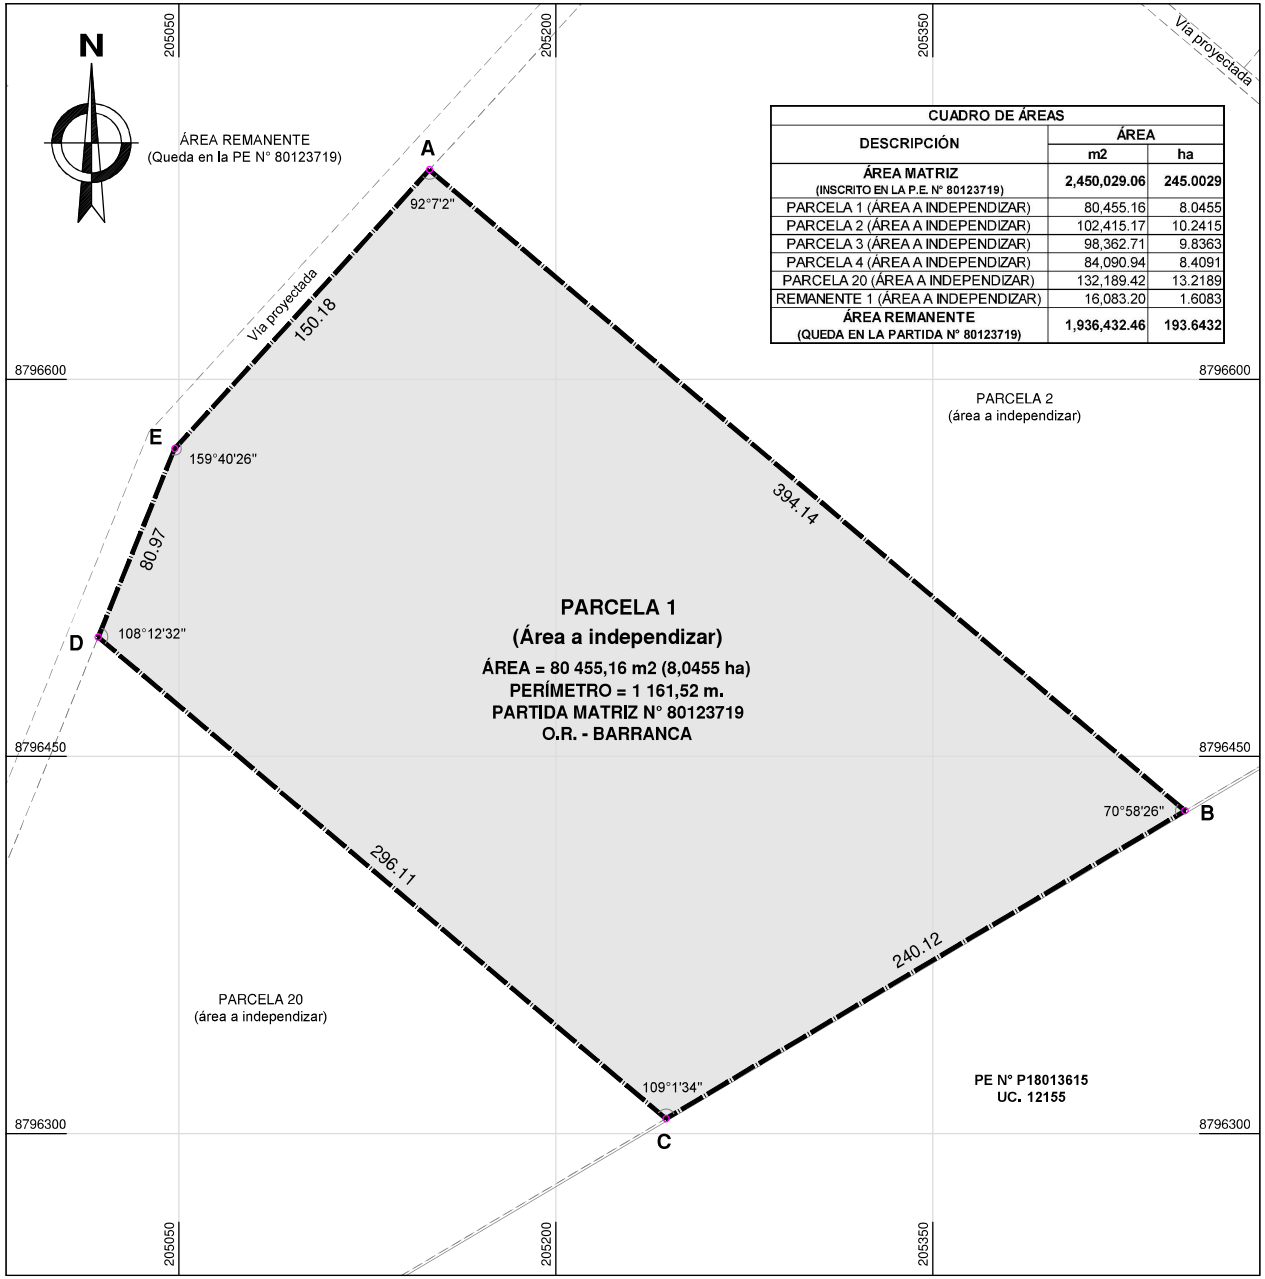


CUADRO DE ÁREAS		
DESCRIPCIÓN	ÁREA	
	m2	ha
ÁREA MATRIZ (INSCRITO EN LA P.E. N° 80123719)	2,450,029.06	245.0029
PARCELA 1 (ÁREA A INDEPENDIZAR)	80,455.16	8.0455
PARCELA 2 (ÁREA A INDEPENDIZAR)	102,415.17	10.2415
PARCELA 3 (ÁREA A INDEPENDIZAR)	98,362.71	9.8363
PARCELA 4 (ÁREA A INDEPENDIZAR)	84,090.94	8.4091
PARCELA 20 (ÁREA A INDEPENDIZAR)	132,189.42	13.2189
REMANENTE 1 (ÁREA A INDEPENDIZAR)	16,083.20	1.6083
ÁREA REMANENTE (QUEDA EN LA PARTIDA N° 80123719)	1,936,432.46	193.6432

PLANO PERIMÉTRICO

DATUM PSAD56 ZONA 18 SUR
Escala 1/2,000

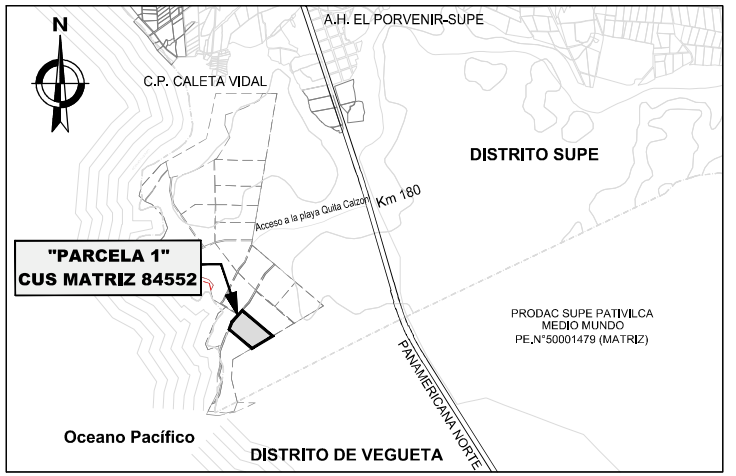

Plano de ubicación

Escala 1:50,000

CUADRO DE DATOS TÉCNICOS				DATUM: PSAD56 - ZONA: 18S		DATUM: WGS84 - ZONA: 18S	
VERTICE	LADO	DISTANCIA	ANG. INTERNO	ESTE (X)	NORTE (Y)	ESTE (X)	NORTE (Y)
A	A–B	394.14	92°7'2"	205149.7398	8796683.3642	204920.6224	8796315.3548
B	B–C	240.12	70°58'26"	205450.3264	8796428.4256	205221.2090	8796060.4161
C	C–D	296.11	109°1'34"	205243.7999	8796305.9381	205014.6825	8795937.9286
D	D–E	80.97	108°12'32"	205017.9767	8796497.4671	204788.8593	8796129.4576
E	E–A	150.18	159°40'26"	205048.4327	8796572.4955	204819.3153	8796204.4860
TOTAL		1161.52	540°0'0"				
Suma de ángulos (real) =			540°00'00"				
Error acumulado =			00°00'00"				

* Para la transformación de las coordenadas desde el Datum PSAD56 al Datum WGS84 (Zona 18S), se ha utilizado la herramienta de conversión proporcionada por el software ARCGIS 10.8.1, teniendo en cuenta el parámetro de conversión "1".

Firmado digitalmente por: QUINTANILLA LARICO Maria Rosa FAU 20133057823 hard
Motivo: Firma
Fecha: 22/09/2023 08:25:45-0500

MARIA R. QUINTANILLA LARICO
ARQUITECTA
C.A.P. 4019

SUPERINTENDENCIA NACIONAL DE BIENES ESTATALES
SUBDIRECCIÓN DE DESARROLLO INMOBILIARIO

PLANO: PERIMETRICO - UBICACION

EXPEDIENTE N°: 624-2023/SBNSDDI

CUS matriz N°: 84552

DENOMINACIÓN: PARCELA 1

DISTRITO: SUPE

PROVINCIA: BARRANCA

DEPARTAMENTO: LIMA

ÁREA: 80 455,16 m² / 8,0455 ha

ZONA: 18 SUR

DATUM: PSAD56

ESCALA: Indicada

HOJA: 28-k

DIRECCIÓN: UBICADO EN LA PLAYA QUITA CALZON AL SUR DEL CENTRO POBLADO CALETA VIDAL, A LA ALTURA DEL KM 180 DE LA PANAMERICANA NORTE

PLANO N°: 2306-2023/SBN-DGPE-SDDI

SUBDIRECTOR: ABG. CARLOS REATEGUI SANCHEZ

ELABORADO POR: BACH. ING. ANGEL HUAMAN TORRES

FECHA: 22/09/2023

LÁMINA: L - 01

Esta es una copia auténtica imprimible de documento electrónico archivado en la Superintendencia Nacional de Bienes Estatales, aplicando lo dispuesto por el Art. 25 de DS.070-2013-PCM y la Tercera Disposición Complementaria Final del DS. 026-2016-PCM. Su autenticidad e integridad puede ser contrastada a través de la siguiente dirección web: https://app.sbn.gob.pe/verifica e ingresando la siguiente clave: 3357276K56