
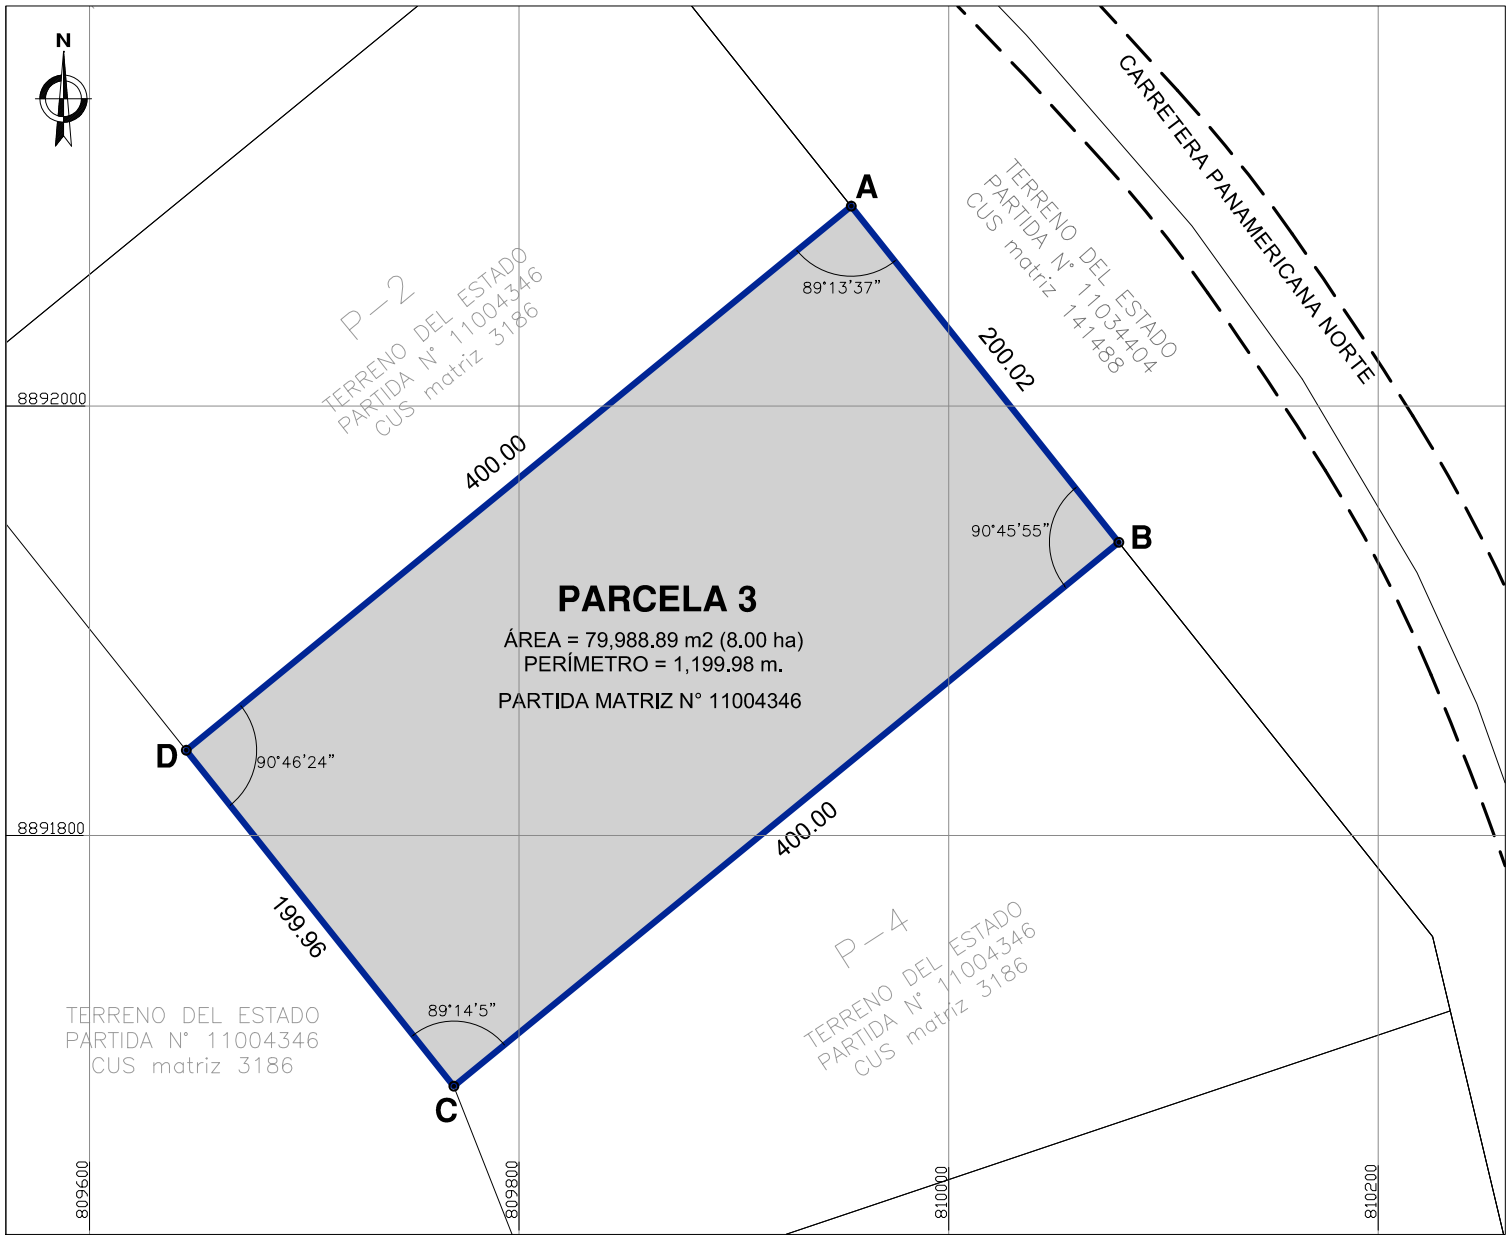


PLANO PARCELACIÓN

ESCALA 1 / 2 500

SISTEMA DE PROYECCIÓN UTM

DÁTUM UTM PSAD 56 - ZONA 17S

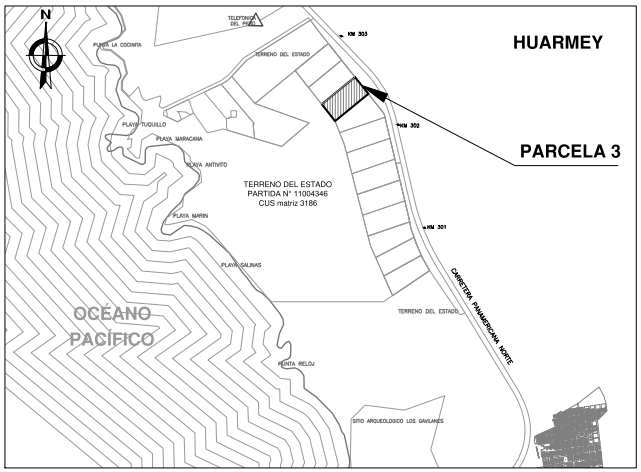

PLANO DE UBICACIÓN

ESCALA 1/ 50 000

CUADRO DE DATOS TÉCNICOS - PARCELA 3 (Area a independizar)

VERTICE	LADO	DISTANCIA	ANG. INTERNO	UTM PSAD 56 ZONA: 17 SUR		UTM WGS84 ZONA: 17 SUR	
				ESTE (X)	NORTE (Y)	ESTE (X)	NORTE (Y)
A	A-B	200.02	89°13'37"	809954.5901	8892092.9777	809691.9506	8891728.1529
B	B-C	400.00	90°45'55"	810079.1790	8891936.5013	809816.5396	8891571.6765
C	C-D	199.96	89°14'5"	809769.6113	8891683.1898	809506.9718	8891318.3650
D	D-A	400.00	90°46'24"	809645.0568	8891839.6239	809382.4173	8891474.7991
TOTAL		1,199.98	360°0'1"				
Suma de ángulos (real) =			360°00'00"				
Error acumulado =			00°00'01"				

Firmado digitalmente por: CUADROS OBANDO Joicy Katherine FAU 20131057823 hard
Fecha: 19/05/2023 09:13:03-0500

ARQ. JOICY KATHERINE CUADROS OBANDO
CAP N°16214

SUPERINTENDENCIA NACIONAL DE BIENES ESTATALES
SUBDIRECCIÓN DE DESARROLLO INMOBILIARIO

PLANO: PERIMETRICO - UBICACIÓN	**CUS Matriz:** 3186
DENOMINACIÓN: PARCELA 3 (Área a independizar)	**DISTRITO:** HUARMEY **PROVINCIA:** HUARMEY **DEPARTAMENTO:** ANCASH
DIRECCIÓN: CARRETERA PANAMERICANA NORTE (MARGEN IZQUIERDO), APROX. A LA ALTURA DEL KM 302+400 AL KM 302+600 .	**PLANO N°:** 1039-2023/SBN-DGPE-SDDI **MEMORIA N°:** 0407-2023/SBN-DGPE-SDDI
ÁREA: 79,988.89 m² / 8.00 Ha	
ZONA: 17 SUR / **HOJA:** 21 - G	
ESCALA: 1/ 2 500 / **VERSIÓN:** 01	
SUBDIRECTOR: ABG. CARLOS REÁTEGUI SÁNCHEZ	**ELABORADO POR:** ARQ. JOICY KATHERINE CUADROS OBANDO
FECHA: 16/05/2023 / **LÁMINA:** L - 01	

Esta es una copia auténtica imprimible de documento electrónico archivado en la Superintendencia Nacional de Bienes Estatales, aplicando lo dispuesto por el Art. 25 de DS.070-2013-PCM y la Tercera Disposición Complementaria Final del DS. 026-2016-PCM. Su autenticidad e integridad puede ser contrastada a través de nuestro portal web. https://www.sbn.gob.pe ingresando al ícono Verifica documento digital o también a través de la siguiente dirección web: https://app.sbn.gob.pe/verifica. En ambos casos deberás ingresar la siguiente clave:8Q14327490