
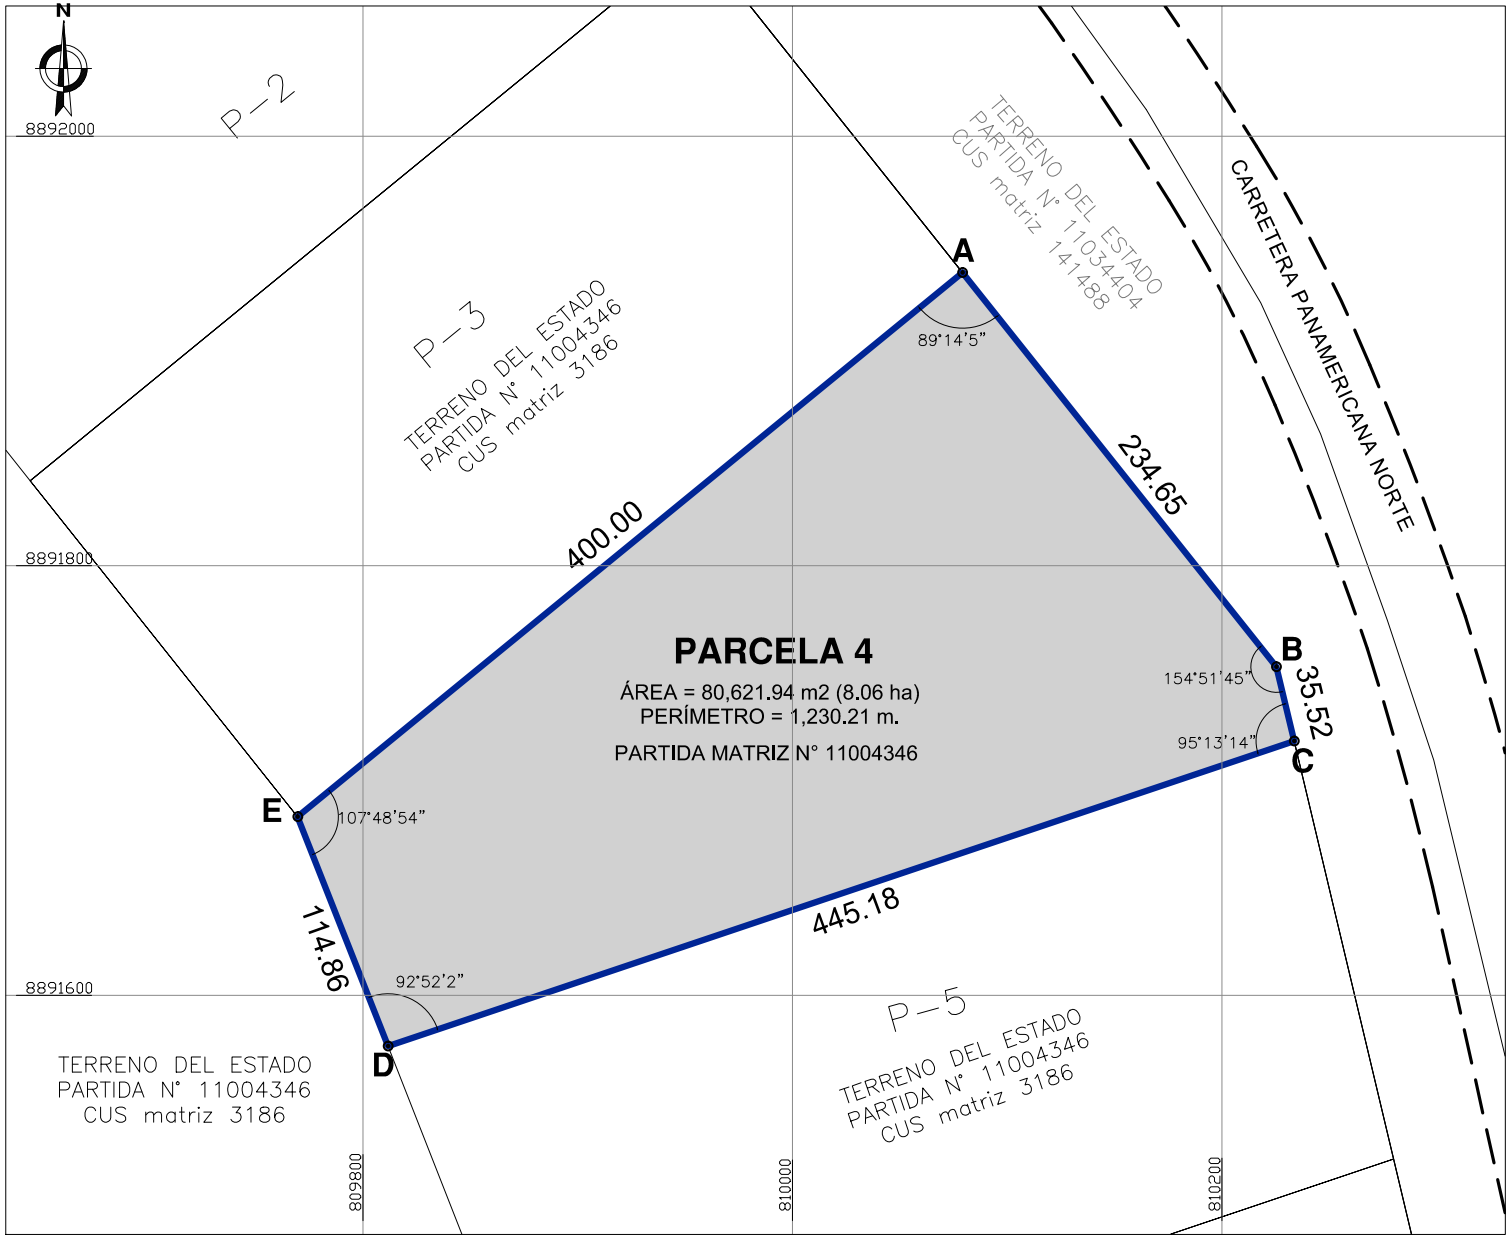


PLANO PARCELACIÓN
ESCALA 1 / 2 500
SISTEMA DE PROYECCIÓN UTM
DÁTUM UTM PSAD 56 - ZONA 17S

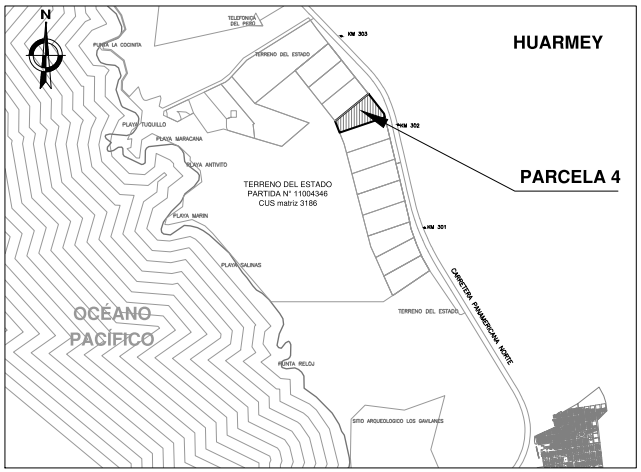

PLANO DE UBICACIÓN
ESCALA 1/ 50 000

CUADRO DE DATOS TÉCNICOS - PARCELA 4 (Area a independizar)

VERTICE	LADO	DISTANCIA	ANG. INTERNO	UTM PSAD 56 ZONA: 17 SUR		UTM WGS84 ZONA: 17 SUR	
				ESTE (X)	NORTE (Y)	ESTE (X)	NORTE (Y)
A	A-B	234.65	89°14'5"	810079.1790	8891936.5013	809816.5396	8891571.6765
B	B-C	35.52	154°51'45"	810225.3398	8891752.9319	809962.7004	8891388.1071
C	C-D	445.18	95°13'14"	810233.5661	8891718.3746	809970.9266	8891353.5497
D	D-E	114.86	92°52'2"	809811.6668	8891576.3037	809549.0273	8891211.4789
E	E-A	400.00	107°48'54"	809769.6113	8891683.1898	809506.9718	8891318.3650
TOTAL		1,230.21	540°00'00"				

Suma de ángulos (real) = 540°00'00"
Error acumulado = 00°00'00"

Firmado digitalmente por: CUADROS OBANDO Joicy Katherine FAU 20131057823 hard
Fecha: 19/05/2023 10:04:47-0500

ARQ. JOICY KATHERINE CUADROS OBANDO
CAP N°16214

SUPERINTENDENCIA NACIONAL DE BIENES ESTATALES
SUBDIRECCIÓN DE DESARROLLO INMOBILIARIO

PLANO: PERIMETRICO - UBICACIÓN	**CUS Matriz:** 3186
DENOMINACIÓN: PARCELA 4 (Área a independizar)	**DISTRITO:** HUARMEY **PROVINCIA:** HUARMEY **DEPARTAMENTO:** ANCASH
DIRECCIÓN: CARRETERA PANAMERICANA NORTE(MARGEN IZQUIERDO), APROX. A LA ALTURA DEL KM 302+102 AL KM 302+400	**PLANO N°:** 1040-2023/SBN-DGPE-SDDI **MEMORIA N°:** 04082023/SBN-DGPE-SDDI
ÁREA: 80,621.94 m² 8.06 Ha	
ZONA: 17 SUR / **HOJA:** 21 - G	
ESCALA: 1/ 2 500 / **VERSIÓN:** 01	
SUBDIRECTOR: ABG. CARLOS REÁTEGUI SÁNCHEZ	**ELABORADO POR:** ARQ. JOICY KATHERINE CUADROS OBANDO
FECHA: 16/05/2023 / **LÁMINA:** L - 01	

Esta es una copia auténtica imprimible de documento electrónico archivado en la Superintendencia Nacional de Bienes Estatales, aplicando lo dispuesto por el Art. 25 de DS.070-2013-PCM y la Tercera Disposición Complementaria Final del DS. 026-2016-PCM. Su autenticidad e integridad puede ser contrastada a través de nuestro portal web. https://www.sbn.gob.pe ingresando al ícono Verifica documento digital o también a través de la siguiente dirección web: https://app.sbn.gob.pe/verifica. En ambos casos deberás ingresar la siguiente clave:620707618Y