
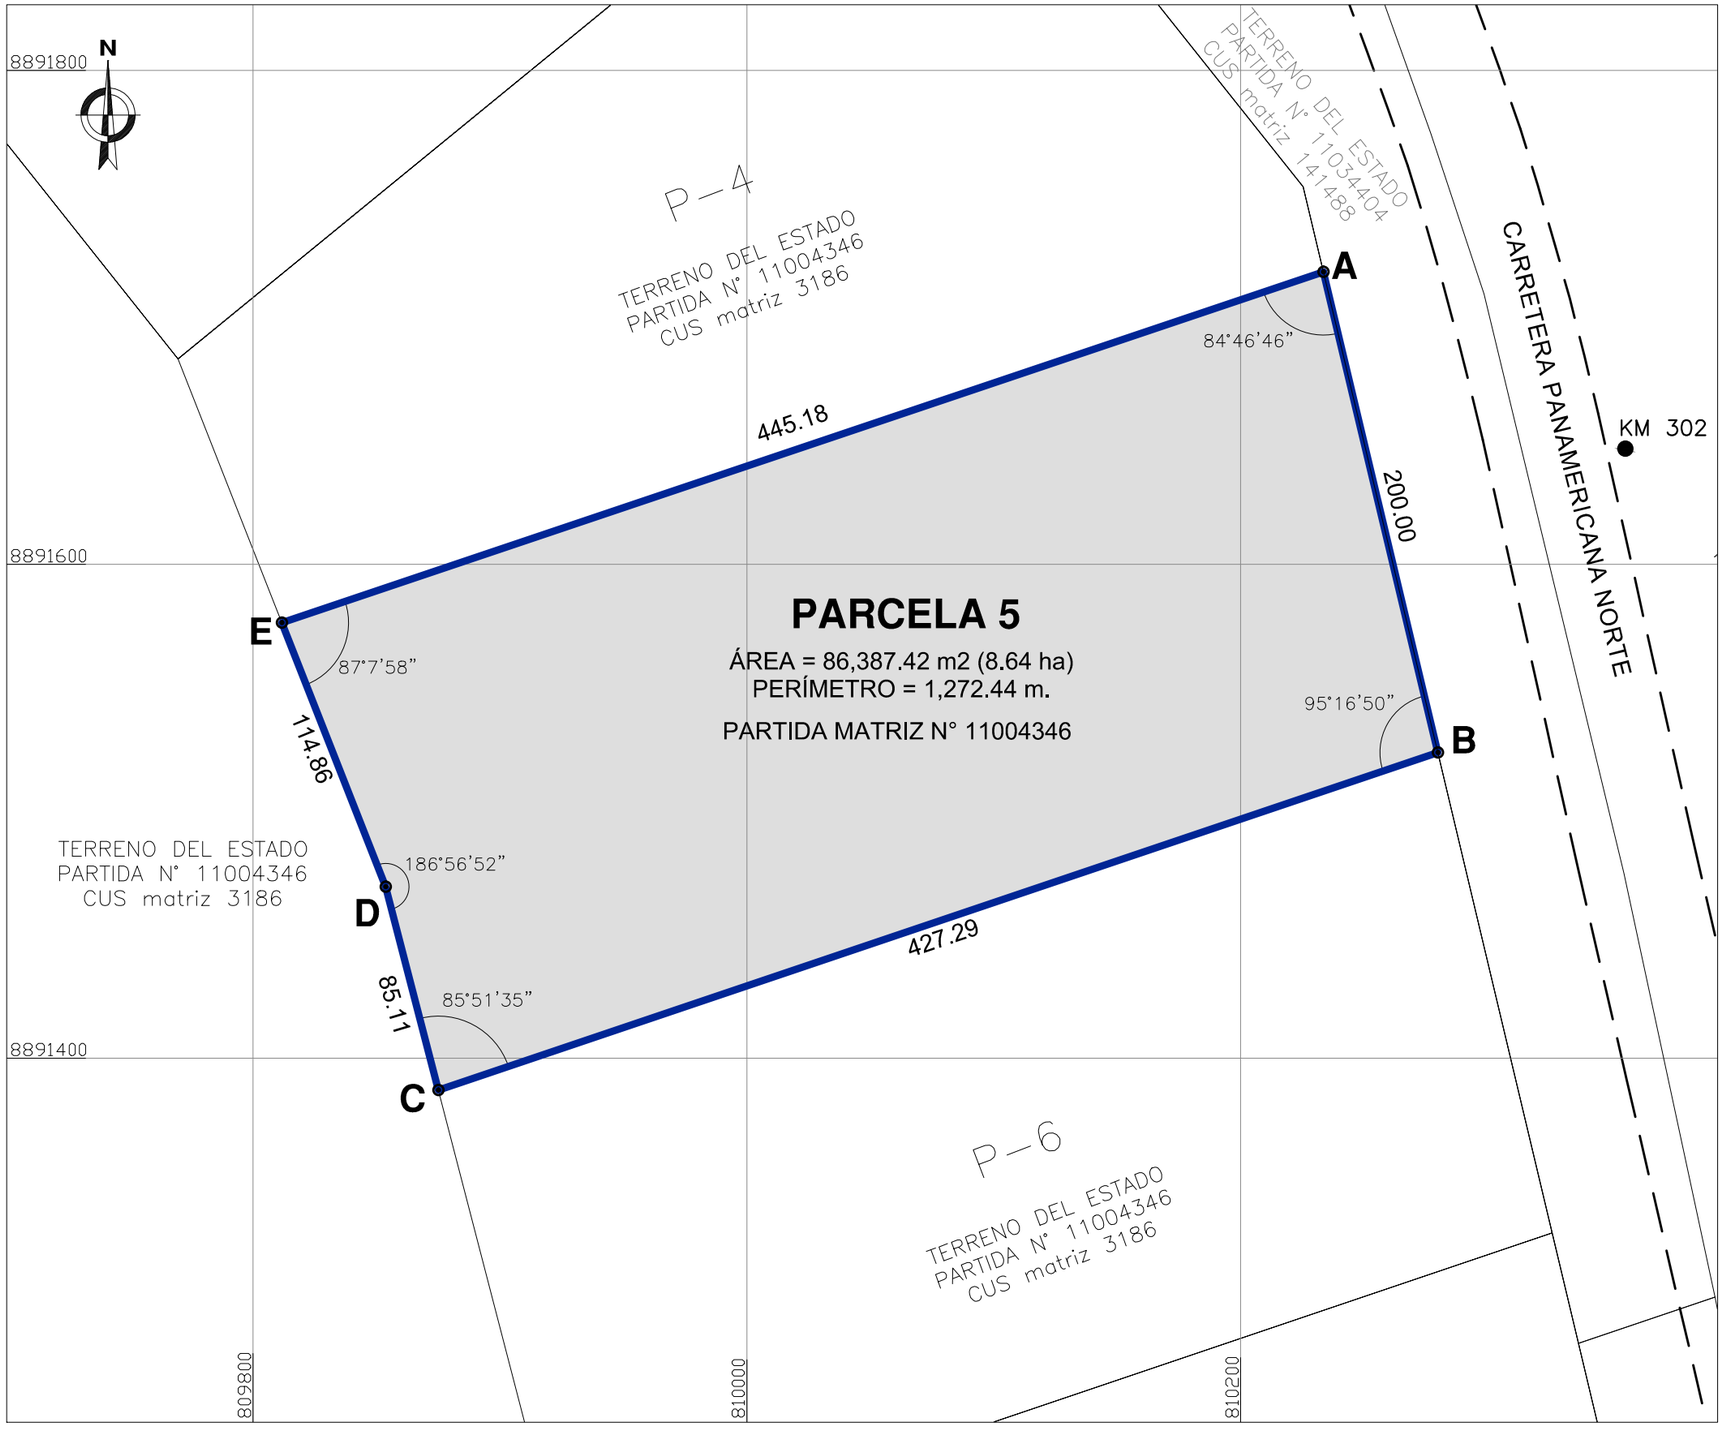


PLANO PARCELACIÓN
ESCALA 1 / 2 500
SISTEMA DE PROYECCIÓN UTM
DÁTUM UTM PSAD 56 - ZONA 17S

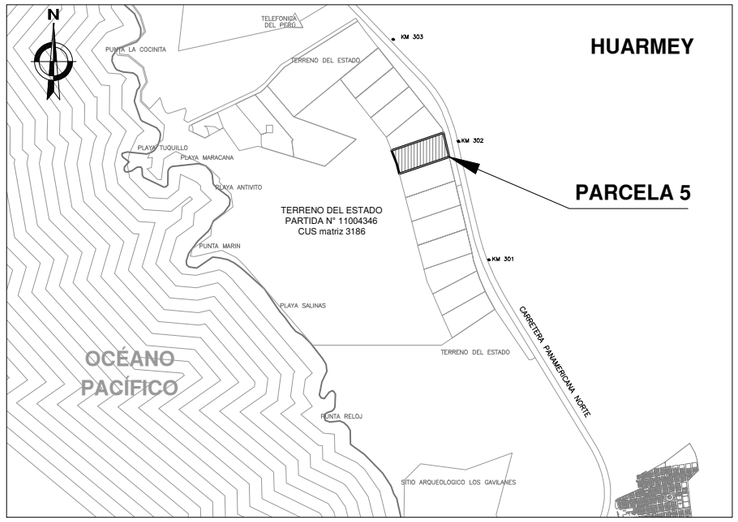

PLANO DE UBICACIÓN
ESCALA 1/ 50 000

CUADRO DE DATOS TÉCNICOS - PARCELA 5 (Area a independizar)

VERTICE	LADO	DISTANCIA	ANG. INTERNO	UTM PSAD 56 ZONA: 17 SUR		UTM WGS84 ZONA: 17 SUR	
				ESTE (X)	NORTE (Y)	ESTE (X)	NORTE (Y)
A	A-B	200.00	84°46'46"	810233.5661	8891718.3746	809970.9266	8891353.5497
B	B-C	427.29	95°16'50"	810279.8805	8891523.8143	810017.2410	8891158.9894
C	C-D	85.11	85°51'35"	809875.0754	8891387.0293	809612.4359	8891022.2044
D	D-E	114.86	186°56'52"	809853.7223	8891469.4177	809591.0829	8891104.5928
E	E-A	445.18	87°7'58"	809811.6668	8891576.3037	809549.0273	8891211.4789
TOTAL		1,272.44	540°0'1"				

Suma de ángulos (real) = 540°00'00"
Error acumulado = -00°00'01"

Firmado digitalmente por:
CUADROS OBANDO Joicy Katherine FAU
20131057823 hard
Fecha: 18/05/2023 14:48:00-0500

ARQ. JOICY KATHERINE CUADROS OBANDO
CAP N°16214

SBN SUPERINTENDENCIA NACIONAL DE BIENES ESTATALES
SUBDIRECCIÓN DE DESARROLLO INMOBILIARIO

PLANO: PERIMETRICO - UBICACIÓN

CUS Matriz: 3186

DENOMINACIÓN: PARCELA 5 (Área a independizar)

DISTRITO: HUARMEY
PROVINCIA: HUARMEY
DEPARTAMENTO: ANCASH

ÁREA: 86,387.42 m²
8.64 Ha

DIRECCIÓN: CARRETERA PANAMERICANA NORTE (MARGEN IZQUIERDO), APROX. A LA ALTURA DEL KM 301+902 HASTA KM.302+102

PLANO N°: 1041-2023/SBN-DGPE-SDDI
MEMORIA N°: 0409-2023/SBN-DGPE-SDDI

ZONA: 17 SUR
HOJA: 21 - G
ESCALA: 1/ 2 500
VERSIÓN: 01

SUBDIRECTOR: ABG. CARLOS REÁTEGUI SÁNCHEZ

ELABORADO POR: ARQ. JOICY KATHERINE CUADROS OBANDO

FECHA: 16/05/2023
LÁMINA: L - 01

Esta es una copia auténtica imprimible de documento electrónico archivado en la Superintendencia Nacional de Bienes Estatales, aplicando lo dispuesto por el Art. 25 de DS.070-2013-PCM y la Tercera Disposición Complementaria Final del DS. 026-2016-PCM. Su autenticidad e integridad puede ser contrastada a través de nuestro portal web. https://www.sbn.gob.pe ingresando al ícono Verifica documento digital o también a través de la siguiente dirección web: https://app.sbn.gob.pe/verifica. En ambos casos deberás ingresar la siguiente clave:1182046N66