
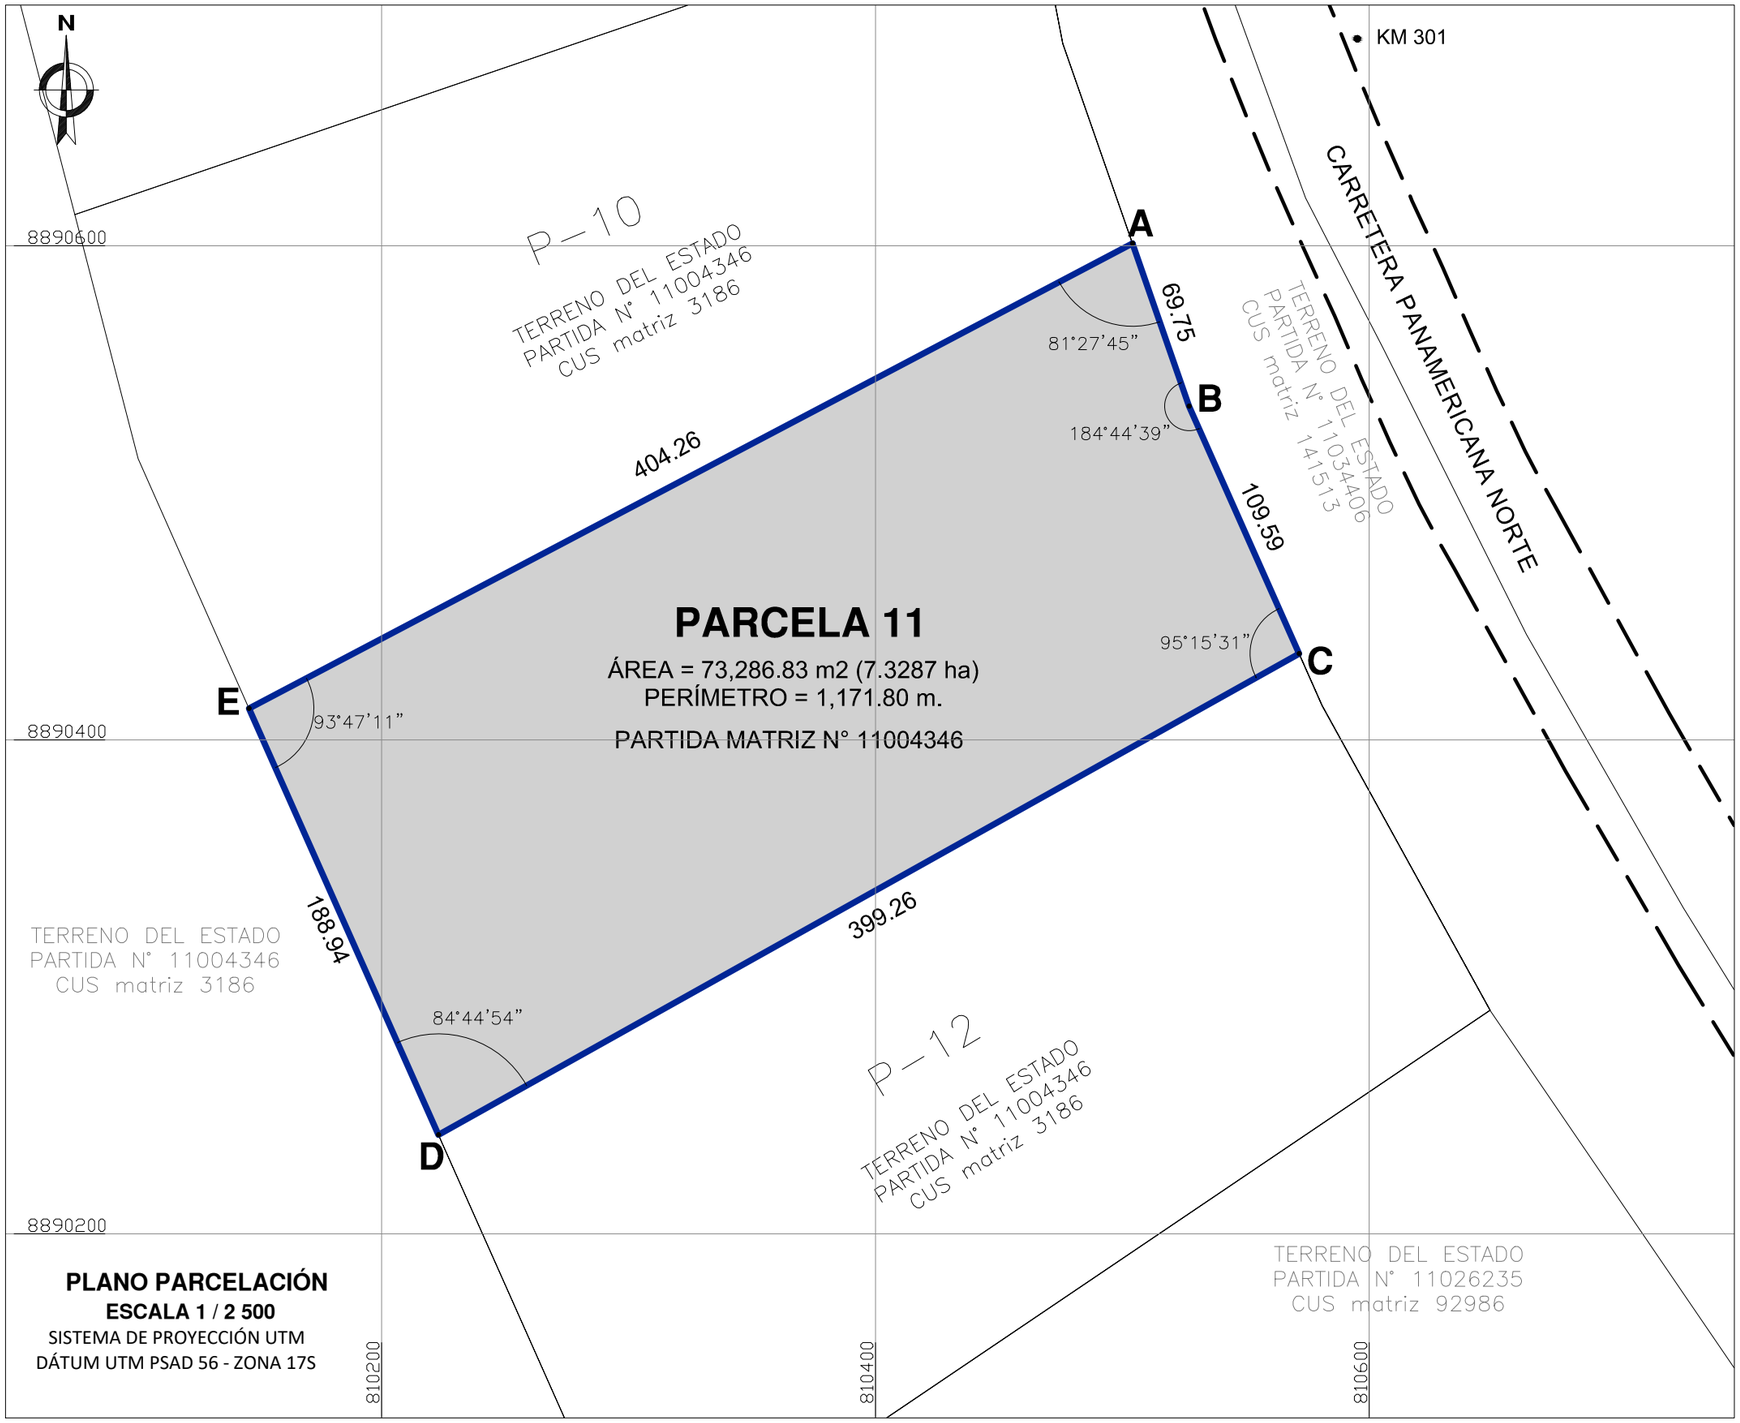


PLANO PARCELACIÓN
ESCALA 1 / 2 500
SISTEMA DE PROYECCIÓN UTM
DÁTUM UTM PSAD 56 - ZONA 17S

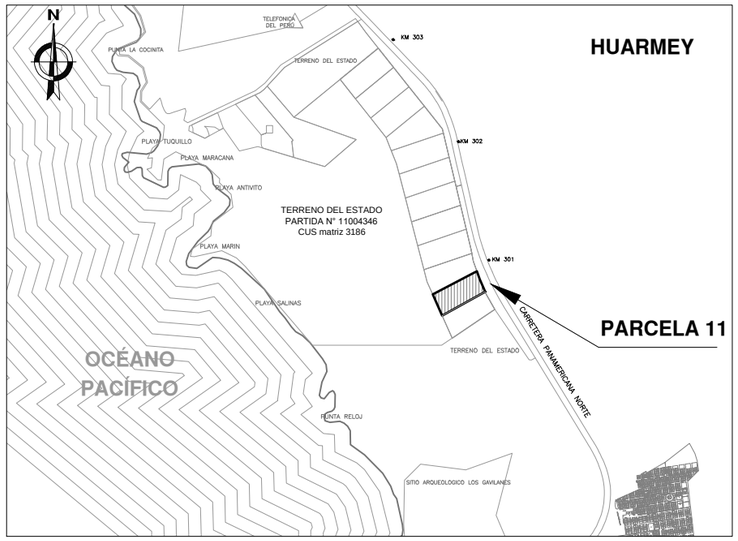

PLANO DE UBICACIÓN
ESCALA 1/ 50 000

CUADRO DE DATOS TÉCNICOS - PARCELA 11 (Area a independizar)

VERTICE	LADO	DISTANCIA	ANG. INTERNO	UTM PSAD 56 ZONA: 17 SUR		UTM WGS84 ZONA: 17 SUR	
				ESTE (X)	NORTE (Y)	ESTE (X)	NORTE (Y)
A	A-B	69.75	81°27'45"	810504.0949	8890600.9118	810241.4554	8890236.0870
B	B-C	109.59	184°44'39"	810527.0454	8890535.0505	810264.4059	8890170.2257
C	C-D	399.26	95°15'31"	810571.5408	8890434.9052	810308.9014	8890070.0804
D	D-E	188.94	84°44'54"	810223.0674	8890240.0328	809960.4279	8889875.2080
E	E-A	404.26	93°47'11"	810146.3303	8890412.6878	809883.6909	8890047.8630
TOTAL		1,171.80	540°0'0"				

Suma de ángulos (real) = 540°00'00"
Error acumulado = 00°00'00"

Firmado digitalmente por: TORNERO MATOS Roger Jaime FAU 20131057823 hard
Fecha: 22/09/2023 09:27:58-0500

ING. ROGER TORNERO MATOS
CIP N°54188

SUPERINTENDENCIA NACIONAL DE BIENES ESTATALES
SUBDIRECCIÓN DE DESARROLLO INMOBILIARIO

PLANO: PERIMETRICO - UBICACIÓN

Exp. 734-2023/SBNSDDI

CUS MATRIZ 3186

DENOMINACIÓN: PARCELA 11 (Área a independizar)

DISTRITO: HUARMEY
PROVINCIA: HUARMEY
DEPARTAMENTO: ANCASH

ÁREA: 73,286.83 m²
7.3287 ha

DIRECCIÓN: CARRETERA PANAMERICANA NORTE (MARGEN IZQUIERDO), APROX A LA ALTURA DEL KM 300+791 AL KM 300+967.

PLANO N°: 2313-2023/SBN-DGPE-SDDI

ZONA: 17 SUR
HOJA: 21 - G
ESCALA: 1/ 2 500
VERSIÓN: 01

SUBDIRECTOR: ABG. CARLOS REÁTEGUI SÁNCHEZ

ELABORADO POR: ING. ROGER TORNERO MATOS

FECHA: 22/09/2023
LÁMINA: L - 01

Esta es una copia auténtica imprimible de documento electrónico archivado en la Superintendencia Nacional de Bienes Estatales, aplicando lo dispuesto por el Art. 25 de DS.070-2013-PCM y la Tercera Disposición Complementaria Final del DS. 026-2016-PCM. Su autenticidad e integridad puede ser contrastada a través de la siguiente dirección web: https://app.sbn.gob.pe/verifica e ingresando la siguiente clave: 3189720515