
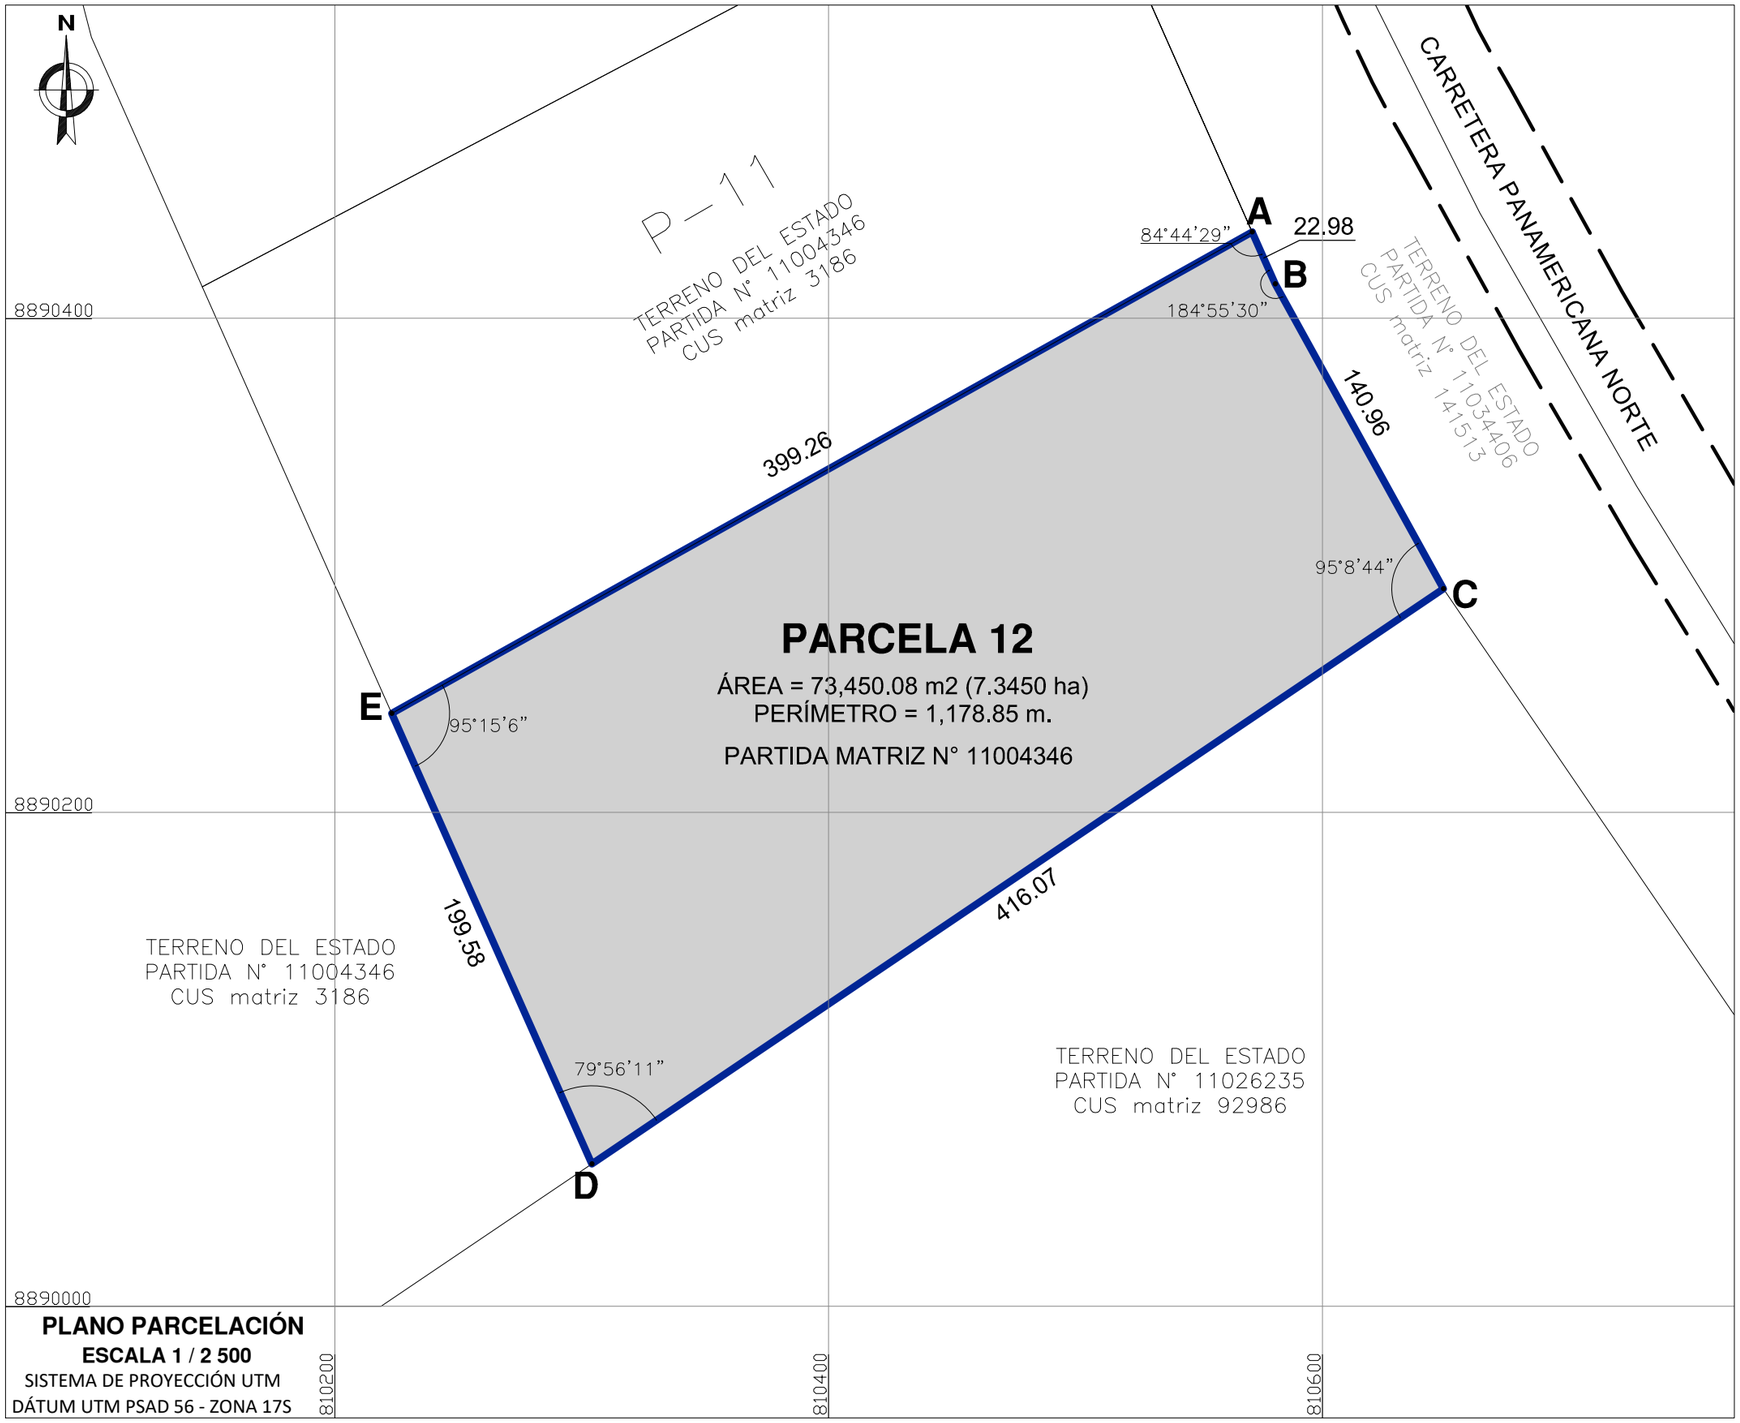


PLANO PARCELACIÓN

ESCALA 1 / 2 500

SISTEMA DE PROYECCIÓN UTM

DÁTUM UTM PSAD 56 - ZONA 17S

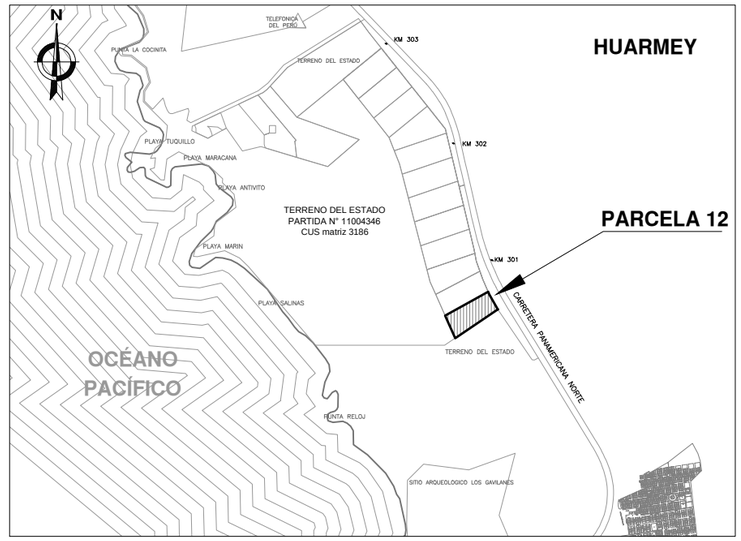

PLANO DE UBICACIÓN

ESCALA 1/ 50 000

CUADRO DE DATOS TÉCNICOS - PARCELA 12 (Area a independizar)

VERTICE	LADO	DISTANCIA	ANG. INTERNO	UTM PSAD 56 ZONA: 17 SUR		UTM WGS84 ZONA: 17 SUR	
				ESTE (X)	NORTE (Y)	ESTE (X)	NORTE (Y)
A	A-B	22.98	84°44'29"	810571.5408	8890434.9052	810308.9014	8890070.0804
B	B-C	140.96	184°55'30"	810580.8711	8890413.9057	810318.2317	8890049.0808
C	C-D	416.07	95°8'44"	810648.9551	8890290.4753	810386.3156	8889925.6504
D	D-E	199.58	79°56'11"	810304.1269	8890057.6526	810041.4874	8889692.8278
E	E-A	399.26	95°15'6"	810223.0674	8890240.0328	809960.4279	8889875.2080
TOTAL		1,178.85	540°0'0"				

Suma de ángulos (real) = 540°00'00"

Error acumulado = 00°00'00"

Firmado digitalmente por: TORNERO MATOS Roger Jaime FAU 20131057823 hard
Fecha: 22/09/2023 09:52:05-0500

ING. ROGER TORNERO MATOS
CIP N°54188

SUPERINTENDENCIA NACIONAL DE BIENES ESTATALES
SUBDIRECCIÓN DE DESARROLLO INMOBILIARIO

PLANO: PERIMETRICO - UBICACIÓN

Exp. 735–2023/SBNSDDI

CUS MATRIZ 3186

DENOMINACIÓN: PARCELA 12 (Área a independizar)

DISTRITO: HUARMEY

PROVINCIA: HUARMEY

DEPARTAMENTO: ANCASH

ÁREA: 73,450.08 m² / 7.3450 ha

DIRECCIÓN: CARRETERA PANAMERICANA NORTE (MARGEN IZQUIERDO), APROX. A LA ALTURA DEL KM 300+625 AL KM 300+791

PLANO N°: 2314-2023/SBN-DGPE-SDDI

ZONA: 17 SUR

HOJA: 21 - G

ESCALA: 1/ 2 500

VERSIÓN: 01

SUBDIRECTOR: ABG. CARLOS REÁTEGUI SÁNCHEZ

ELABORADO POR: ING. ROGER TORNERO MATOS

FECHA: 22/09/2023

LÁMINA: L - 01

Esta es una copia auténtica imprimible de documento electrónico archivado en la Superintendencia Nacional de Bienes Estatales, aplicando lo dispuesto por el Art. 25 de DS.070-2013-PCM y la Tercera Disposición Complementaria Final del DS. 026-2016-PCM. Su autenticidad e integridad puede ser contrastada a través de la siguiente dirección web: https://app.sbn.gob.pe/verifica e ingresando la siguiente clave: 8076D55486