
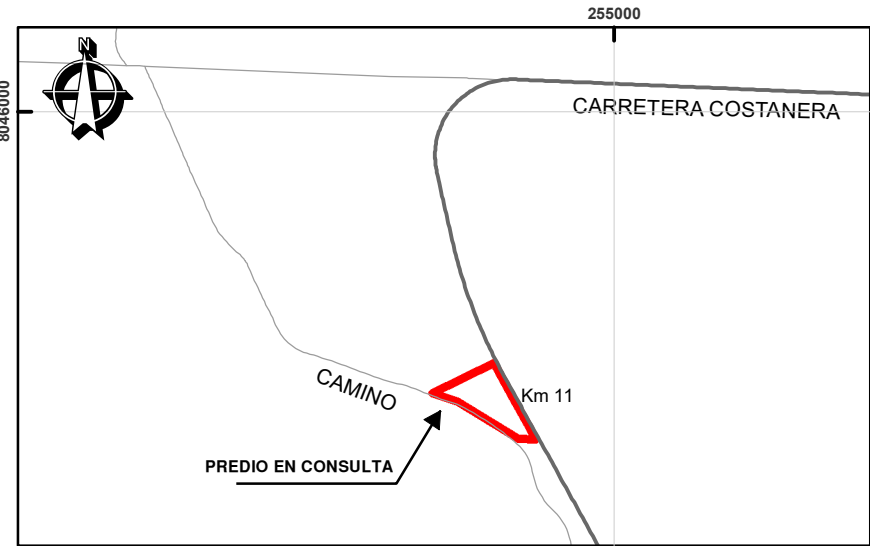


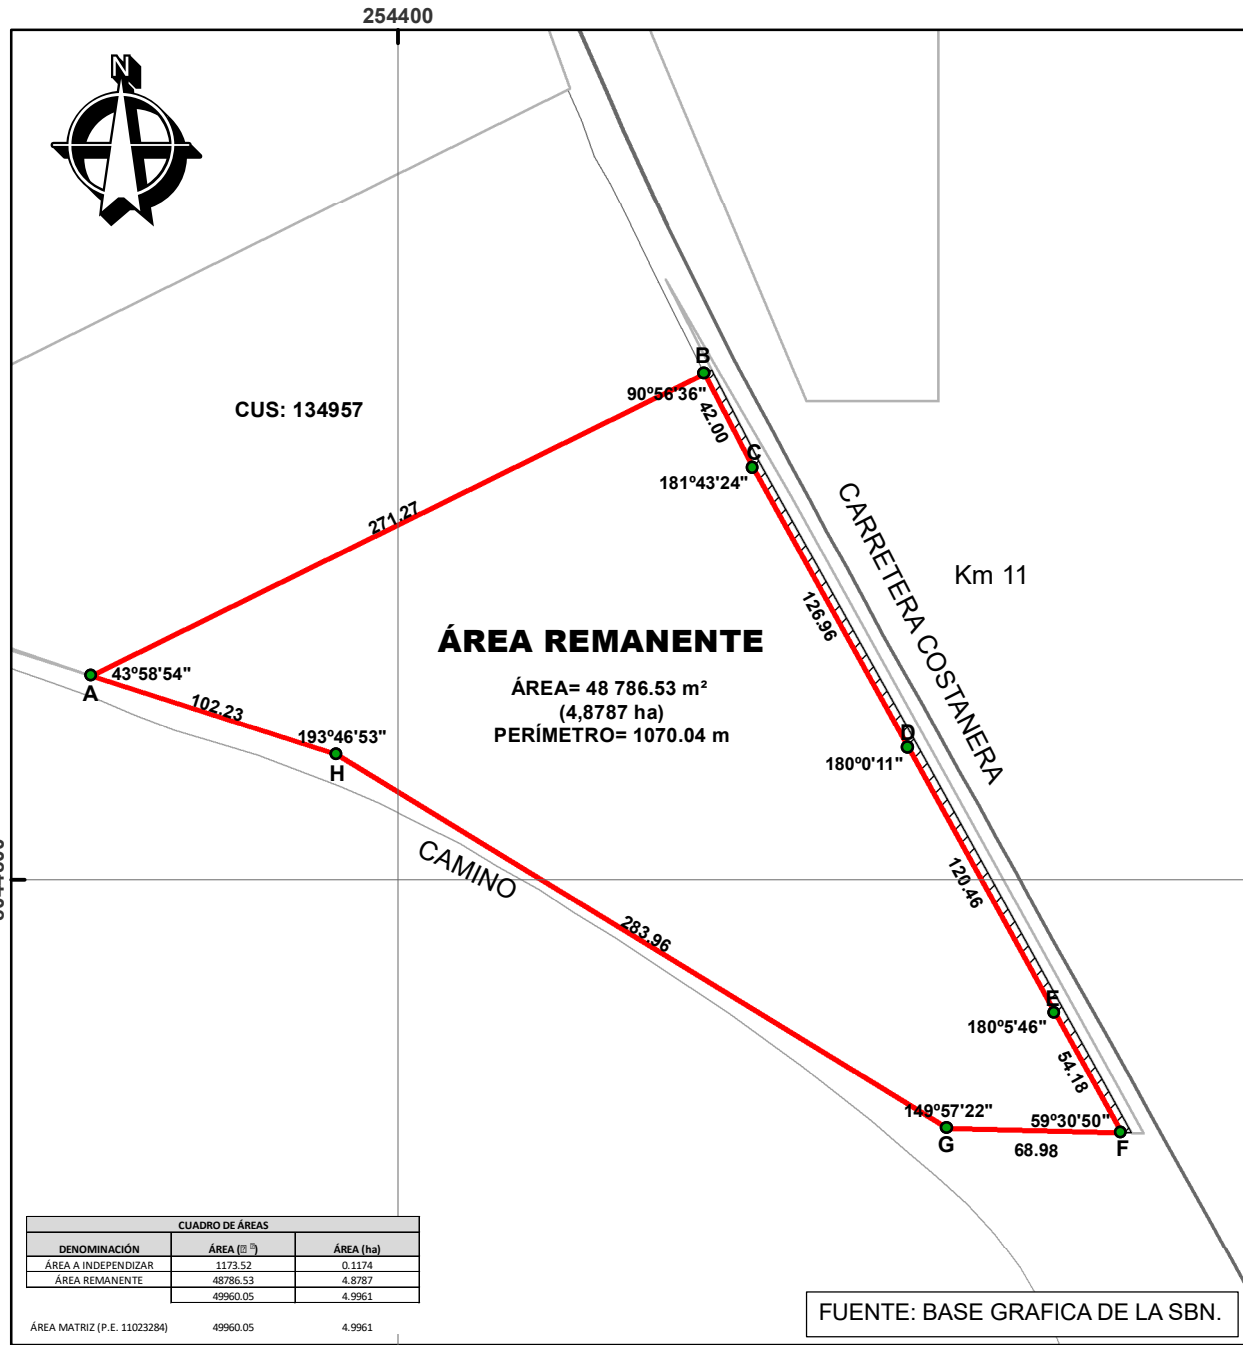

PLANO DE UBICACIÓN

ESCALA 1:30,000

CUADRO DE DATOS TÉCNICOS							
VERTICE	LADO	DISTANCIA (m)	ANGULO INTERNO	COORDENADAS UTM - PSAD56 ZONA 19S		COORDENADAS UTM - WGS84 ZONA 19S	
				ESTE (m)	NORTE(m)	ESTE (m)	NORTE(m)
A	A - B	271.27	43°58'54"	254278.3579	8044881.2050	254084.7986	8044516.5677
B	B - C	42.00	90°56'36"	254521.6334	8045001.2152	254328.0699	8044636.5764
C	C - D	126.96	181°43'24"	254540.8324	8044963.8598	254347.2686	8044599.2216
D	D - E	120.46	180°0'11"	254602.2384	8044852.7372	254408.6738	8044488.1011
E	E - F	54.18	180°5'46"	254660.5054	8044747.3072	254466.9401	8044382.6730
F	F - G	68.98	59°30'50"	254686.7915	8044699.9326	254493.2259	8044335.2992
G	G - H	283.96	149°57'22"	254617.8320	8044701.6920	254424.2675	8044337.0584
H	H - A	102.23	193°46'53"	254375.7330	8044850.0840	254182.1722	8044485.4474
TOTAL		1070.04					

Firmado digitalmente por:
LEZAMA VASQUEZ Sofia Ximena FAU
20131057823 hard
Fecha: 11/04/2025 16:53:22-0500

SOFIA XIMENA LEZAMA VASQUEZ
ARQUITECTA
C.A.P. 22730

SBN SUPERINTENDENCIA NACIONAL DE BIENES ESTATALES SUBDIRECCIÓN DE DESARROLLO INMOBILIARIO	
PLANO: PERIMÉTRICO - UBICACIÓN	CUS: 134960
DENOMINACION: ÁREA REMANENTE	EXPEDIENTE: 1067-2023/SBNSDDI
DIRECCION: UBICADO EN EL KM 11 DE LA CARRETERA COSTANERA Y AL SUR DEL CENTRO POBLADO PAMPA INALÁMBRICA	AREA: 48 786.53 m² 4.8787 ha
PLANO N°: 964-2025/SBN-DGPE-SDDI	DISTRITO: ILO PROVINCIA: ILO DEPARTAMENTO: MOQUEGUA
SUBDIRECTOR: CARLOS REATEGUI SANCHEZ	M.D. N°: 0417-2025/SBN-DGPE-SDDI ELABORADO POR: MIGUEL HUMBERTO NUÑEZ SAIRE
	DATUM: PSAD56 ESCALA: 1/3,000 FECHA: 08/04/2025
	ZONA: 19S HOJA: 36-t LAMINA: 01