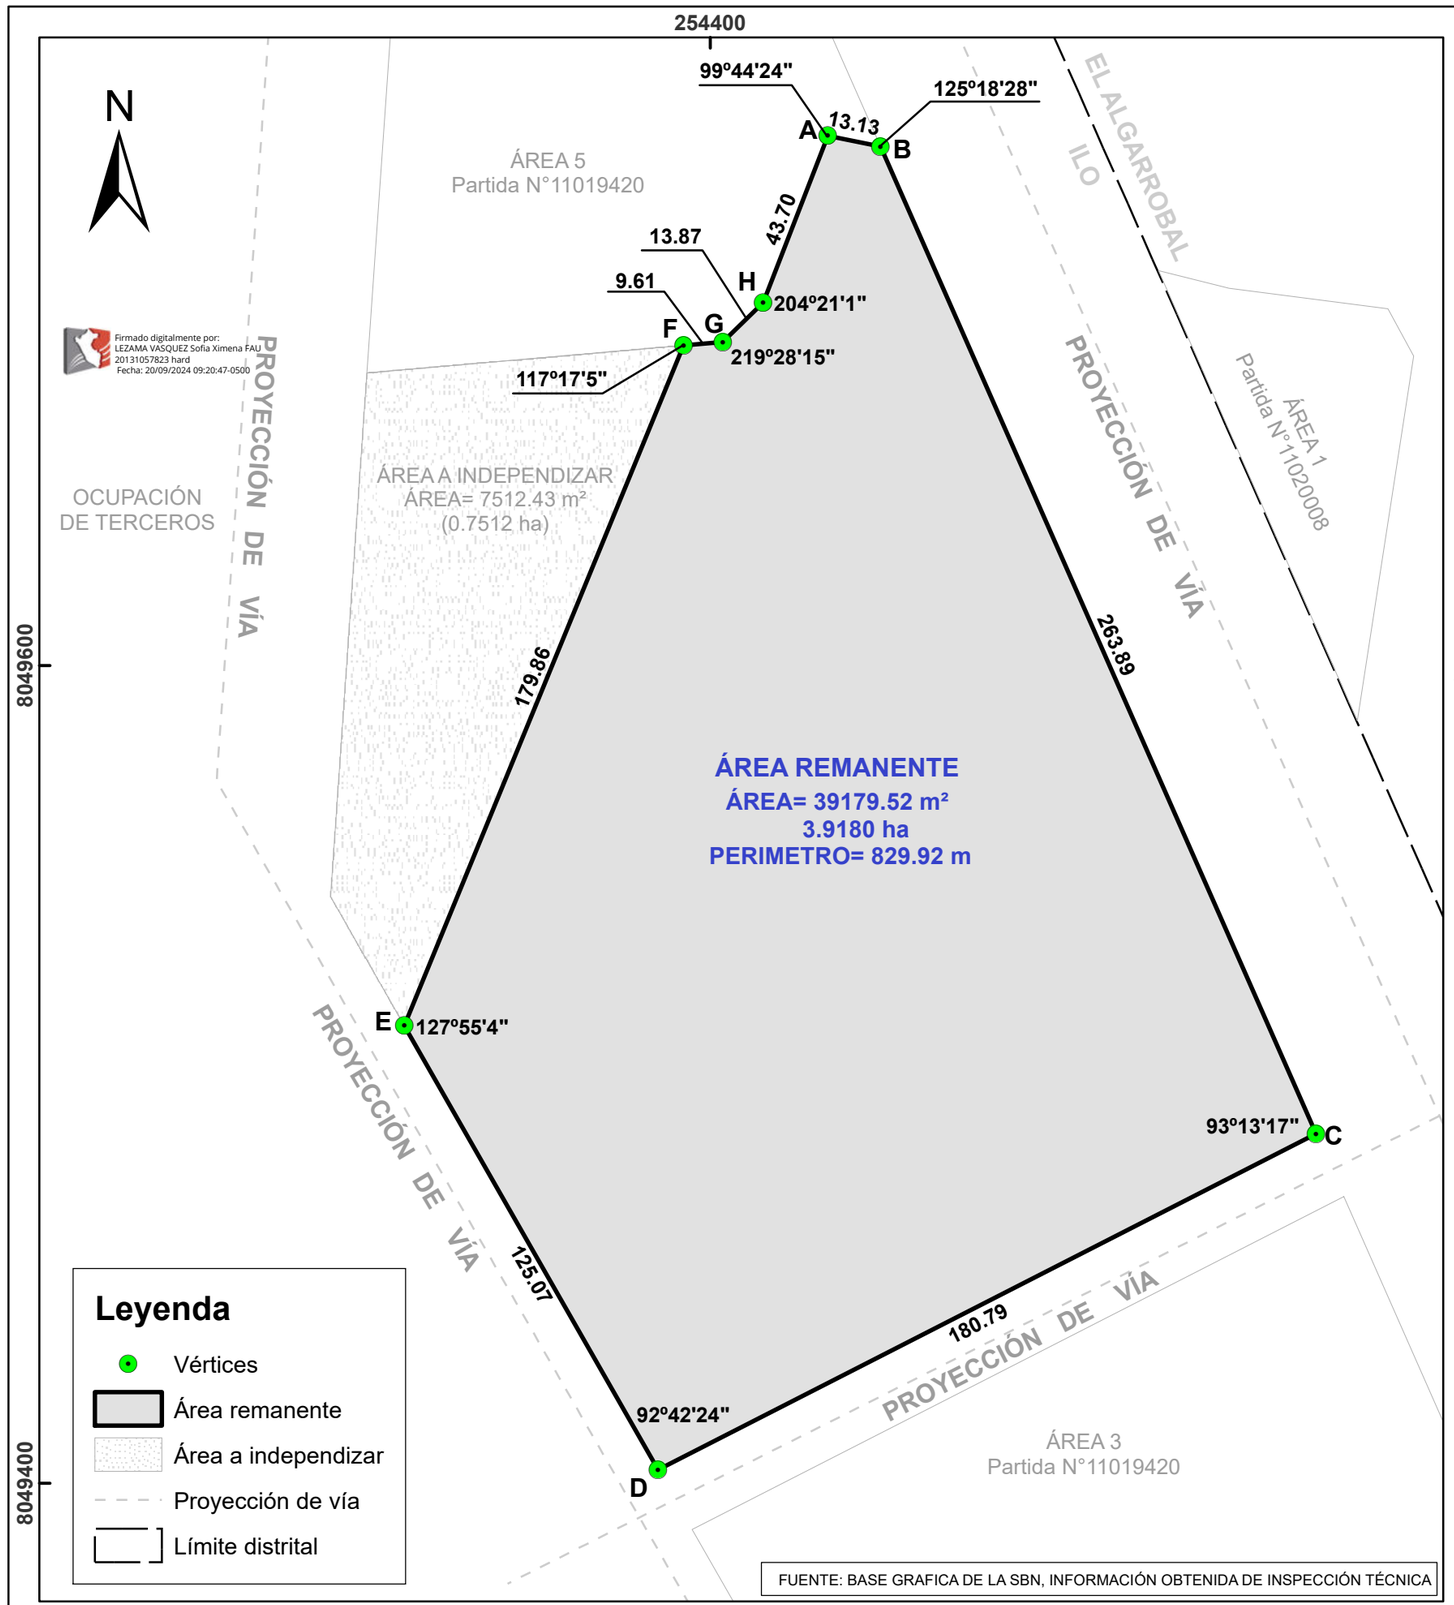

Firmado digitalmente por: LEZAMA VASQUEZ Sofia Ximena FAU 20131057823 hard
Fecha: 20/09/2024 09:20:47-0500

PLANO DE UBICACIÓN **ESCALA 1:15,000**

-El límite distrital fue definido de acuerdo a la información remitida por la Municipalidad Provincial de Ilo, en el Oficio N°635-2023-A-MPI y según se corrobora en el Plan de Desarrollo Urbano de la ciudad de Ilo 2020-2030.

CUADRO DE DATOS TÉCNICOS

VERTICE	LADO	DISTANCIA (m)	ANGULO INTERNO	COORDENADAS UTM - PSAD56 ZONA 19S		COORDENADAS UTM - WGS84 ZONA 19S	
				ESTE (m)	NORTE(m)	ESTE (m)	NORTE(m)
A	A-B	13.13	99°44'24"	254428.7615	8049729.5344	254246.9108	8049353.4885
B	B-C	263.89	125°18'28"	254441.6331	8049726.9194	254259.7809	8049350.8729
C	C-D	180.79	93°13'17"	254548.2233	8049485.5190	254366.3723	8049109.4704
D	D-E	125.07	92°42'24"	254387.2000	8049403.3123	254205.3520	8049027.2666
E	E-F	179.86	127°55'4"	254325.1331	8049511.8984	254143.2831	8049135.8523
F	F-G	9.61	117°17'5"	254393.4671	8049678.2670	254211.6136	8049302.2234
G	G-H	13.87	219°28'15"	254403.0412	8049679.0970	254221.1877	8049303.0540
H	H-A	43.70	204°21'1"	254412.9432	8049688.8025	254231.0925	8049312.7566
TOTAL		829.92					

PLANO PERIMETRICO
ESCALA 1/1,500
UTM PSAD56 19 SUR

Esta es una copia auténtica imprimible de documento electrónico archivado en la Superintendencia Nacional de Bienes Estatales, aplicando lo dispuesto por el Art. 25 de DS.070-2013-PCM y la Tercera Disposición Complementaria Final del DS. 026-2016-PCM. Su autenticidad e integridad puede ser contrastada a través de la siguiente dirección web: http://app.sbn.gob.pe/verifica e ingresando la siguiente clave: 3838331L59

SUPERINTENDENCIA NACIONAL DE BIENES ESTATALES
SUBDIRECCIÓN DE DESARROLLO INMOBILIARIO

PLANO:
PERIMÉTRICO - UBICACIÓN

CUS:
189567

DENOMINACION:
ÁREA REMANENTE

DIRECCION: UBICADO EN LA PROLONGACIÓN DE LA AV. MIGUEL GRAU, A 880 METROS APROX. DE LA AV. PEDRO HUILCA TECSE, ARTICULADA A UNA VÍA NO AFIRMADA APROX. A 200 METROS, EN LA ZONA DENOMINADA PAMPA INALÁMBRICA.	DISTRITO: ILO PROVINCIA: ILO DEPARTAMENTO: MOQUEGUA	AREA: 39179.52 m² / 3.9180 ha	
		DATUM: PSAD56	ZONA: 19S
PLANO N°: 1722-2024/SBN-DGPE-SDDI	M.D. N°: 0699-2024/SBN-DGPE-SDDI	ESCALA: 1/1,500	HOJA: 36-T
SUBDIRECTOR: DR. CARLOS REÁTEGUI SÁNCHEZ	ELABORADO POR: PIERO GÓMEZ RAMÍREZ	FECHA: 19/09/2024	LAMINA: 01