


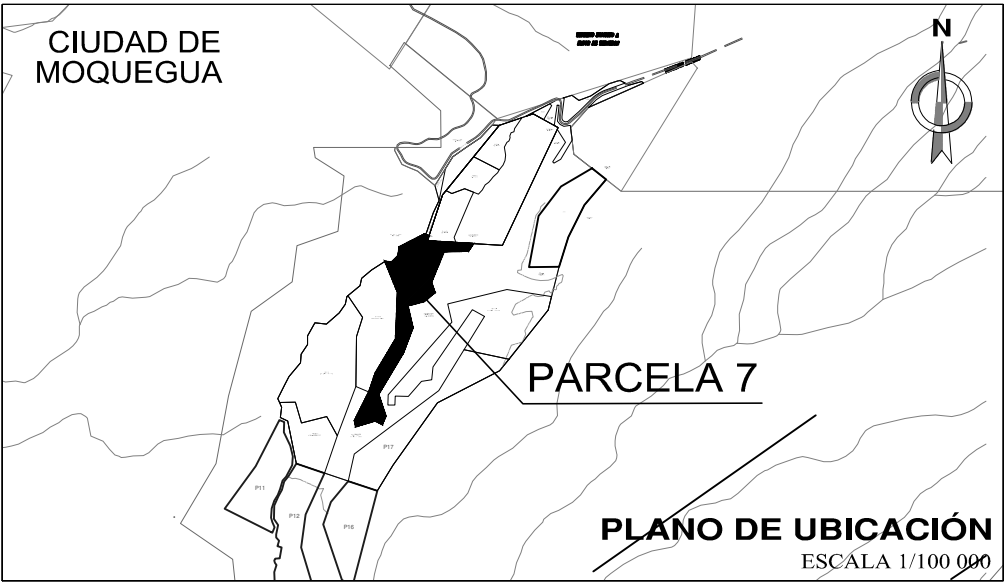


CUADRO DE DATOS TÉCNICOS				PSAD 56 ZONA 19 SUR		WGS 84 ZONA 19 SUR	
VERTICE	LADO	DISTANCIA	ANG. INTERNO	ESTE (X)	NORTE (Y)	ESTE (X)	NORTE (Y)
A	A-B	61.63	61°36'27"	295065.3053	8090930.6776	294881.3861	8090553.8303
B	B-C	84.03	230°31'51"	295126.5548	8090923.8772	294942.6356	8090547.0299
C	C-D	86.32	216°55'8"	295186.8034	8090982.4569	295002.8842	8090605.6096
D	D-E	262.13	125°38'55"	295200.1373	8091067.7440	295016.2181	8090690.8967
E	E-F	46.28	134°41'29"	295434.1848	8091185.7796	295250.2656	8090808.9323
F	F-G	50.45	90°6'55"	295478.0593	8091171.0606	295294.1401	8090794.2133
G	G-H	434.16	284°55'54"	295462.1092	8091123.1973	295278.1900	8090746.3500
H	H-I	84.61	59°22'44"	295895.4580	8091096.7027	295711.5388	8090719.8554
I	I-J	228.76	125°25'24"	295847.9960	8091026.6535	295664.0768	8090649.8062
J	J-K	309.90	246°11'52"	295619.2904	8091021.4496	295435.3712	8090644.6023
K	K-L	103.96	220°43'5"	295500.7045	8090735.1403	295316.7853	8090358.2930
L	L-M	132.27	111°6'53"	295533.2077	8090636.3936	295349.2885	8090259.5463
M	M-N	156.65	154°50'6"	295430.9023	8090552.5559	295246.9831	8090175.7086
N	N-O	212.91	268°43'58"	295279.0219	8090514.2115	295095.1027	8090137.3642
O	O-P	258.50	146°10'15"	295326.5602	8090306.6789	295142.6410	8089929.8316
P	P-Q	443.17	169°52'40"	295234.2296	8090065.2352	295050.3104	8089688.3879
Q	Q-R	218.67	229°21'7"	295005.6498	8089685.5577	294821.7306	8089308.7104
R	R-S	84.08	138°37'56"	295073.1813	8089477.5760	294889.2621	8089100.7287
S	S-T	74.64	85°45'41"	295039.8174	8089400.3994	294855.8982	8089023.5521
T	T-U	190.94	224°31'42"	294973.6813	8089435.0005	294789.7621	8089058.1532
U	U-V	59.38	85°0'28"	294790.9968	8089379.4596	294607.0776	8089002.6123
V	V-W	300.37	141°32'49"	294778.7335	8089437.5603	294594.8143	8089060.7130
W	W-X	191.80	187°26'46"	294912.9192	8089706.2892	294729.0000	8089329.4419
X	X-Y	368.66	168°18'31"	294975.6418	8089887.5389	294791.7226	8089510.6916
Y	Y-Z	437.31	208°22'55"	295164.2999	8090204.2691	294980.3807	8089827.4218
Z	Z-A	312.34	204°27'18"	295182.5977	8090641.1995	294998.6785	8090264.3522
TOTAL		5193.92	4319°59'59"				

Firmado digitalmente por:
MENDOZA YAUJI Aldo FAU 20131057823
hard
Fecha: 07/02/2023 09:11:41-0500

ARQ. Aldo Mendoza Yauli
CAP N° 18199

 SUPERINTENDENCIA NACIONAL DE BIENES ESTATALES SUBDIRECCION DE DESARROLLO INMOBILIARIO			
PLANO: PERIMÉTRICO - UBICACIÓN		CUS MATRIZ N°: 101386	
DENOMINACION: PARCELA 7 (area a independizar)		DISTRITO: MOQUEGUA PROVINCIA: MARISCAL NIETO DEPARTAMENTO: MOQUEGUA	
DIRECCION: Se ubica al sur de la ciudad de Moquegua, margen derecha de la Carretera Departamental MC-107 (Tramo Moquegua - Tiquipal), grande en dirección sur por 500 metros mediante una trocha carrozable.		PLANO N°: 0195-2023/SBN-DGPE-SDDI M.D. N°: 0061-2023/SBN-DGPE-SDDI	
SUBDIRECCION: ABOG. CARLOS REATEGUI SANCHEZ		ELABORADO POR: ARQ. ALDO MENDOZA YAUJI	
		FECHA: 06/02/2023	

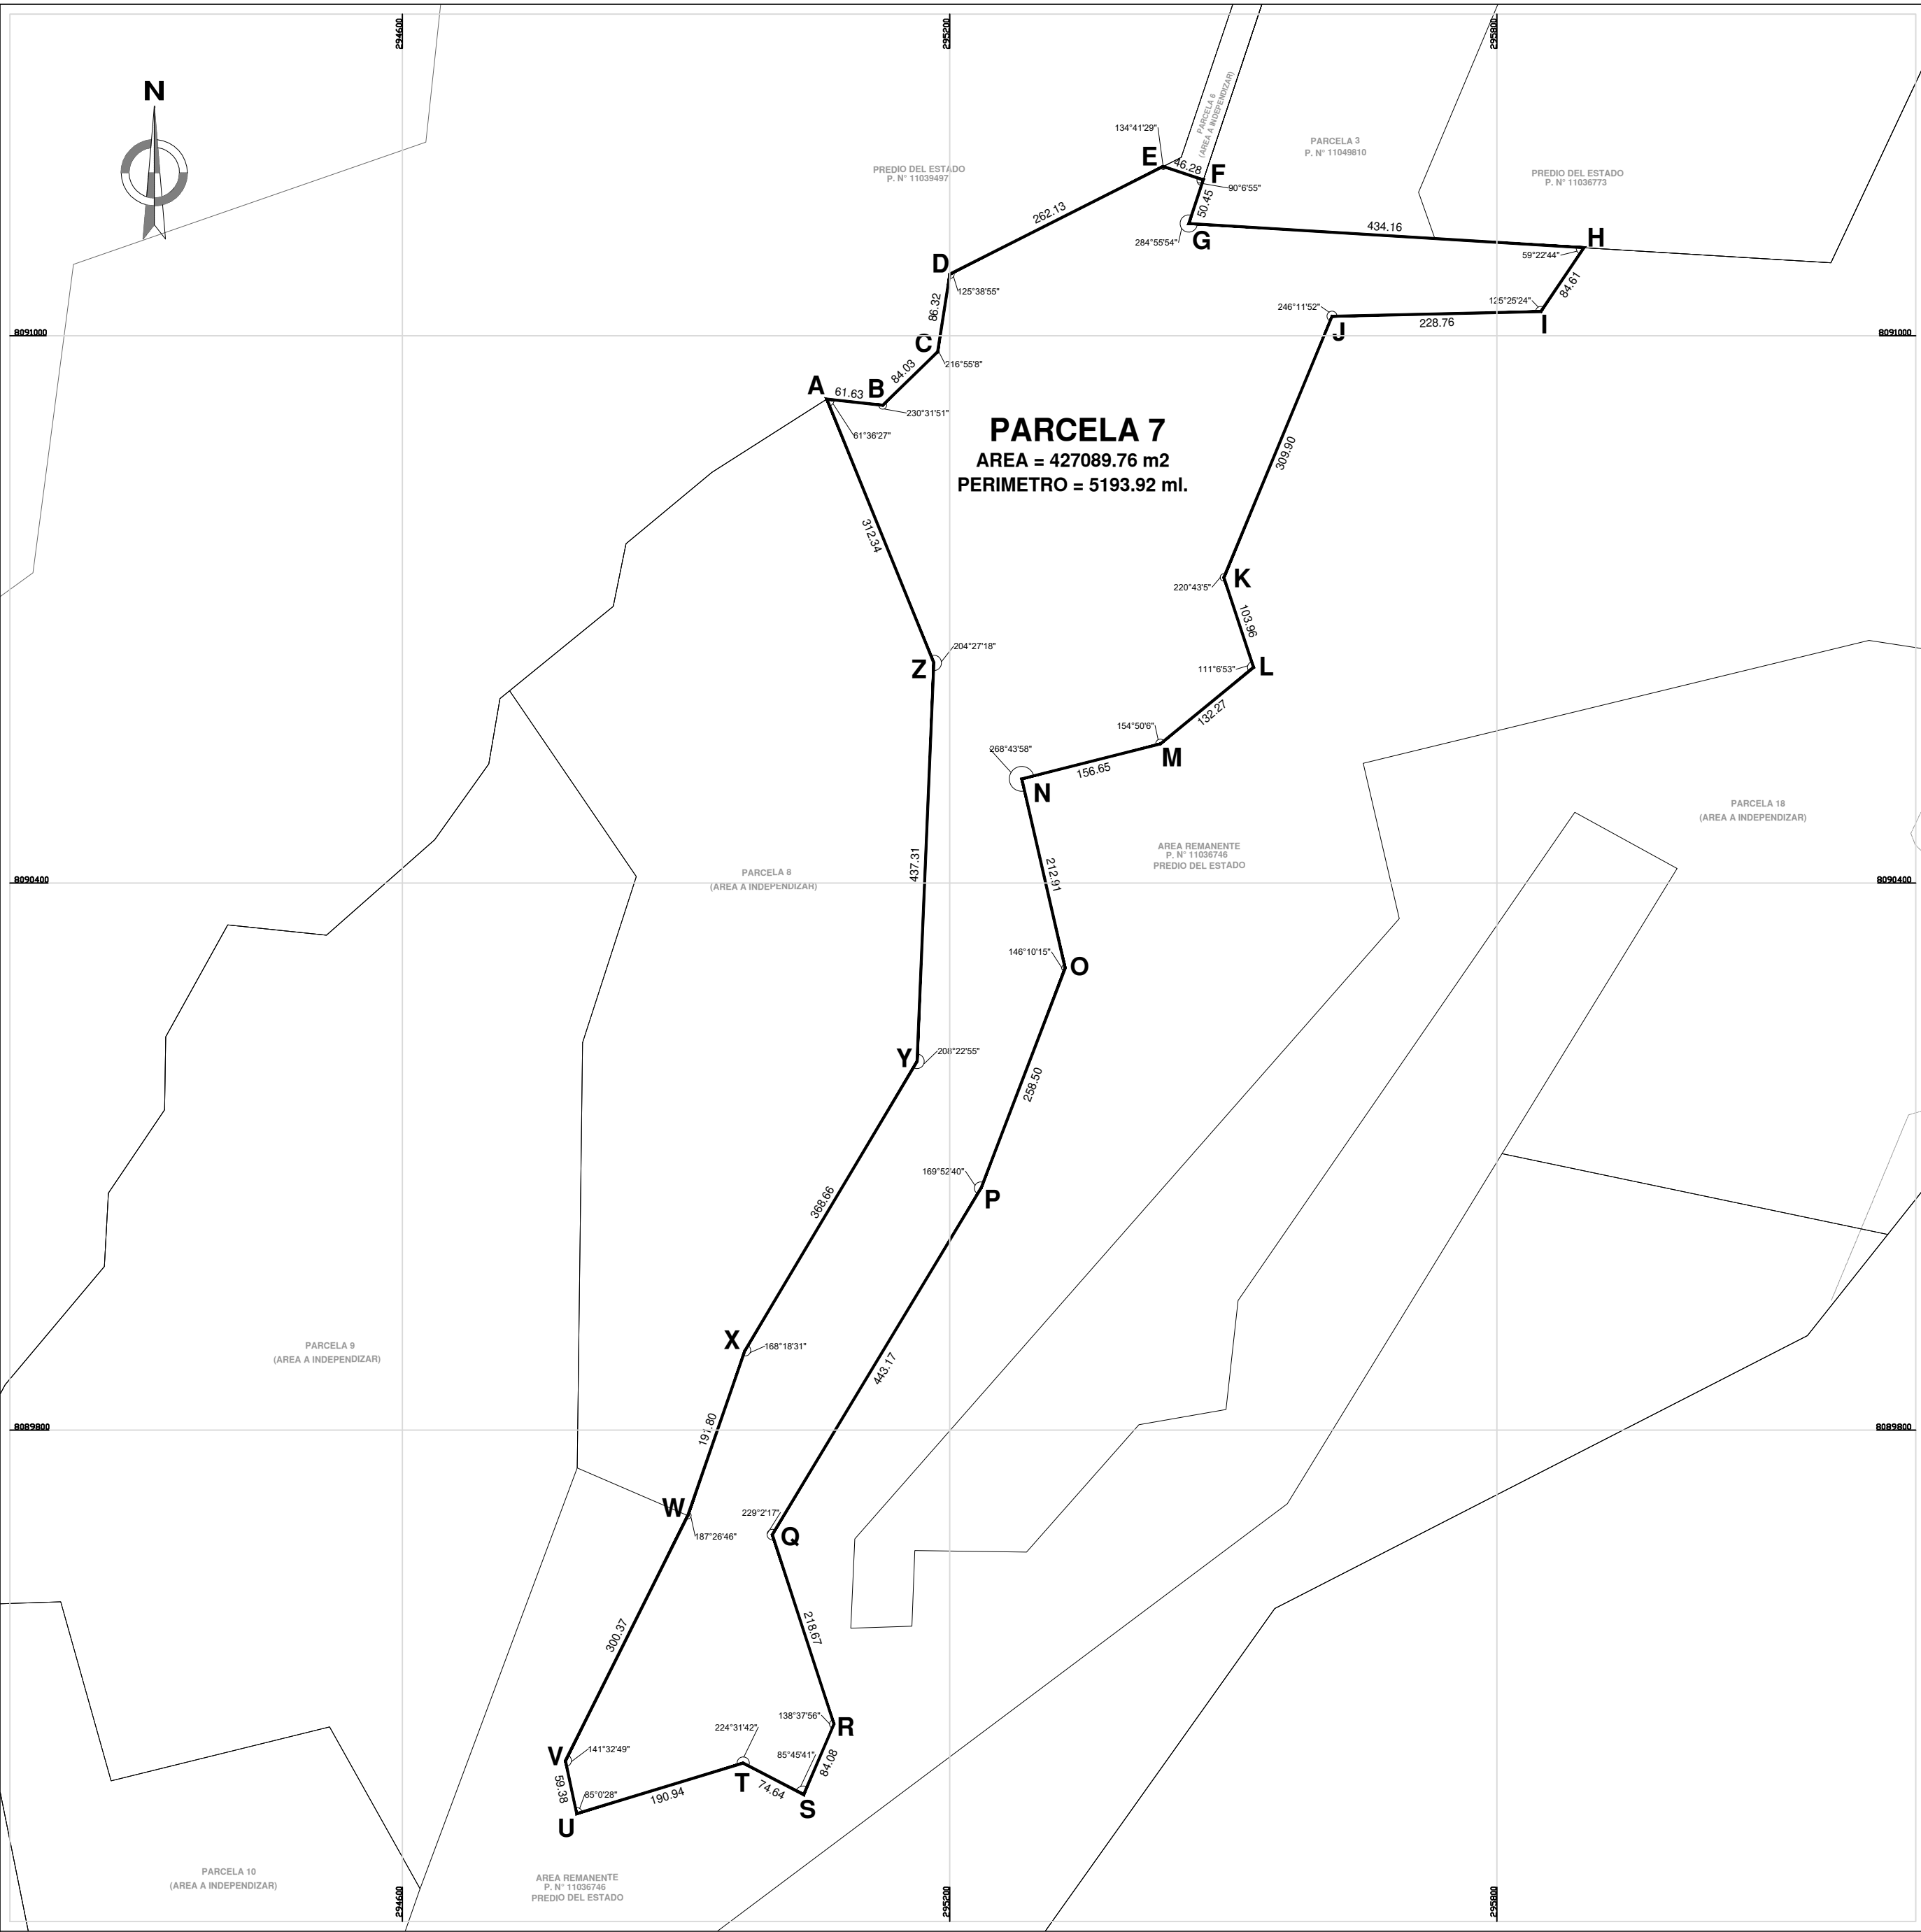

PLANO PERIMÉTRICO
POLIGONO GRAFICADO EN PSAD 56 ZONA 19 SUR - ESC. 1/7500