
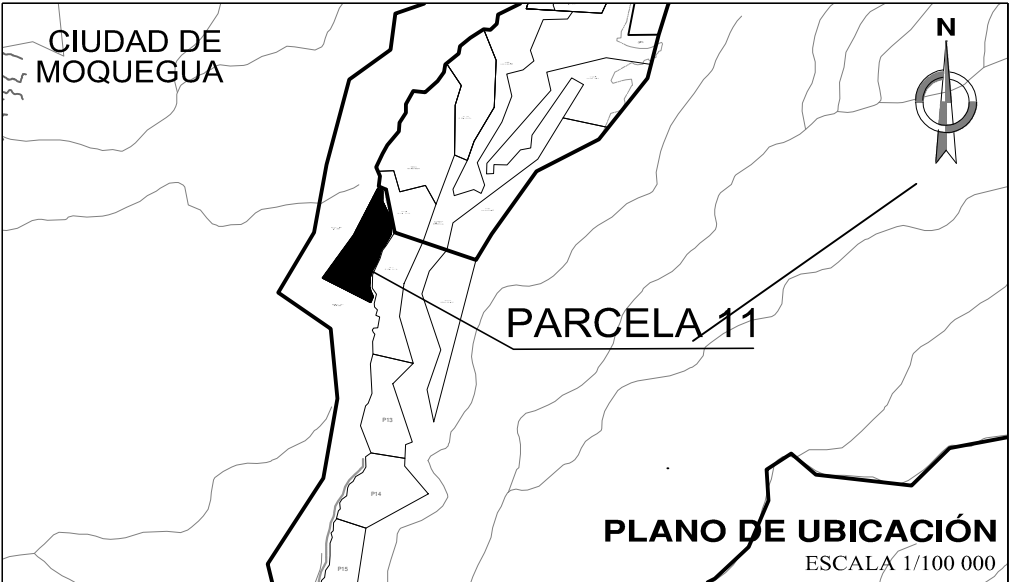


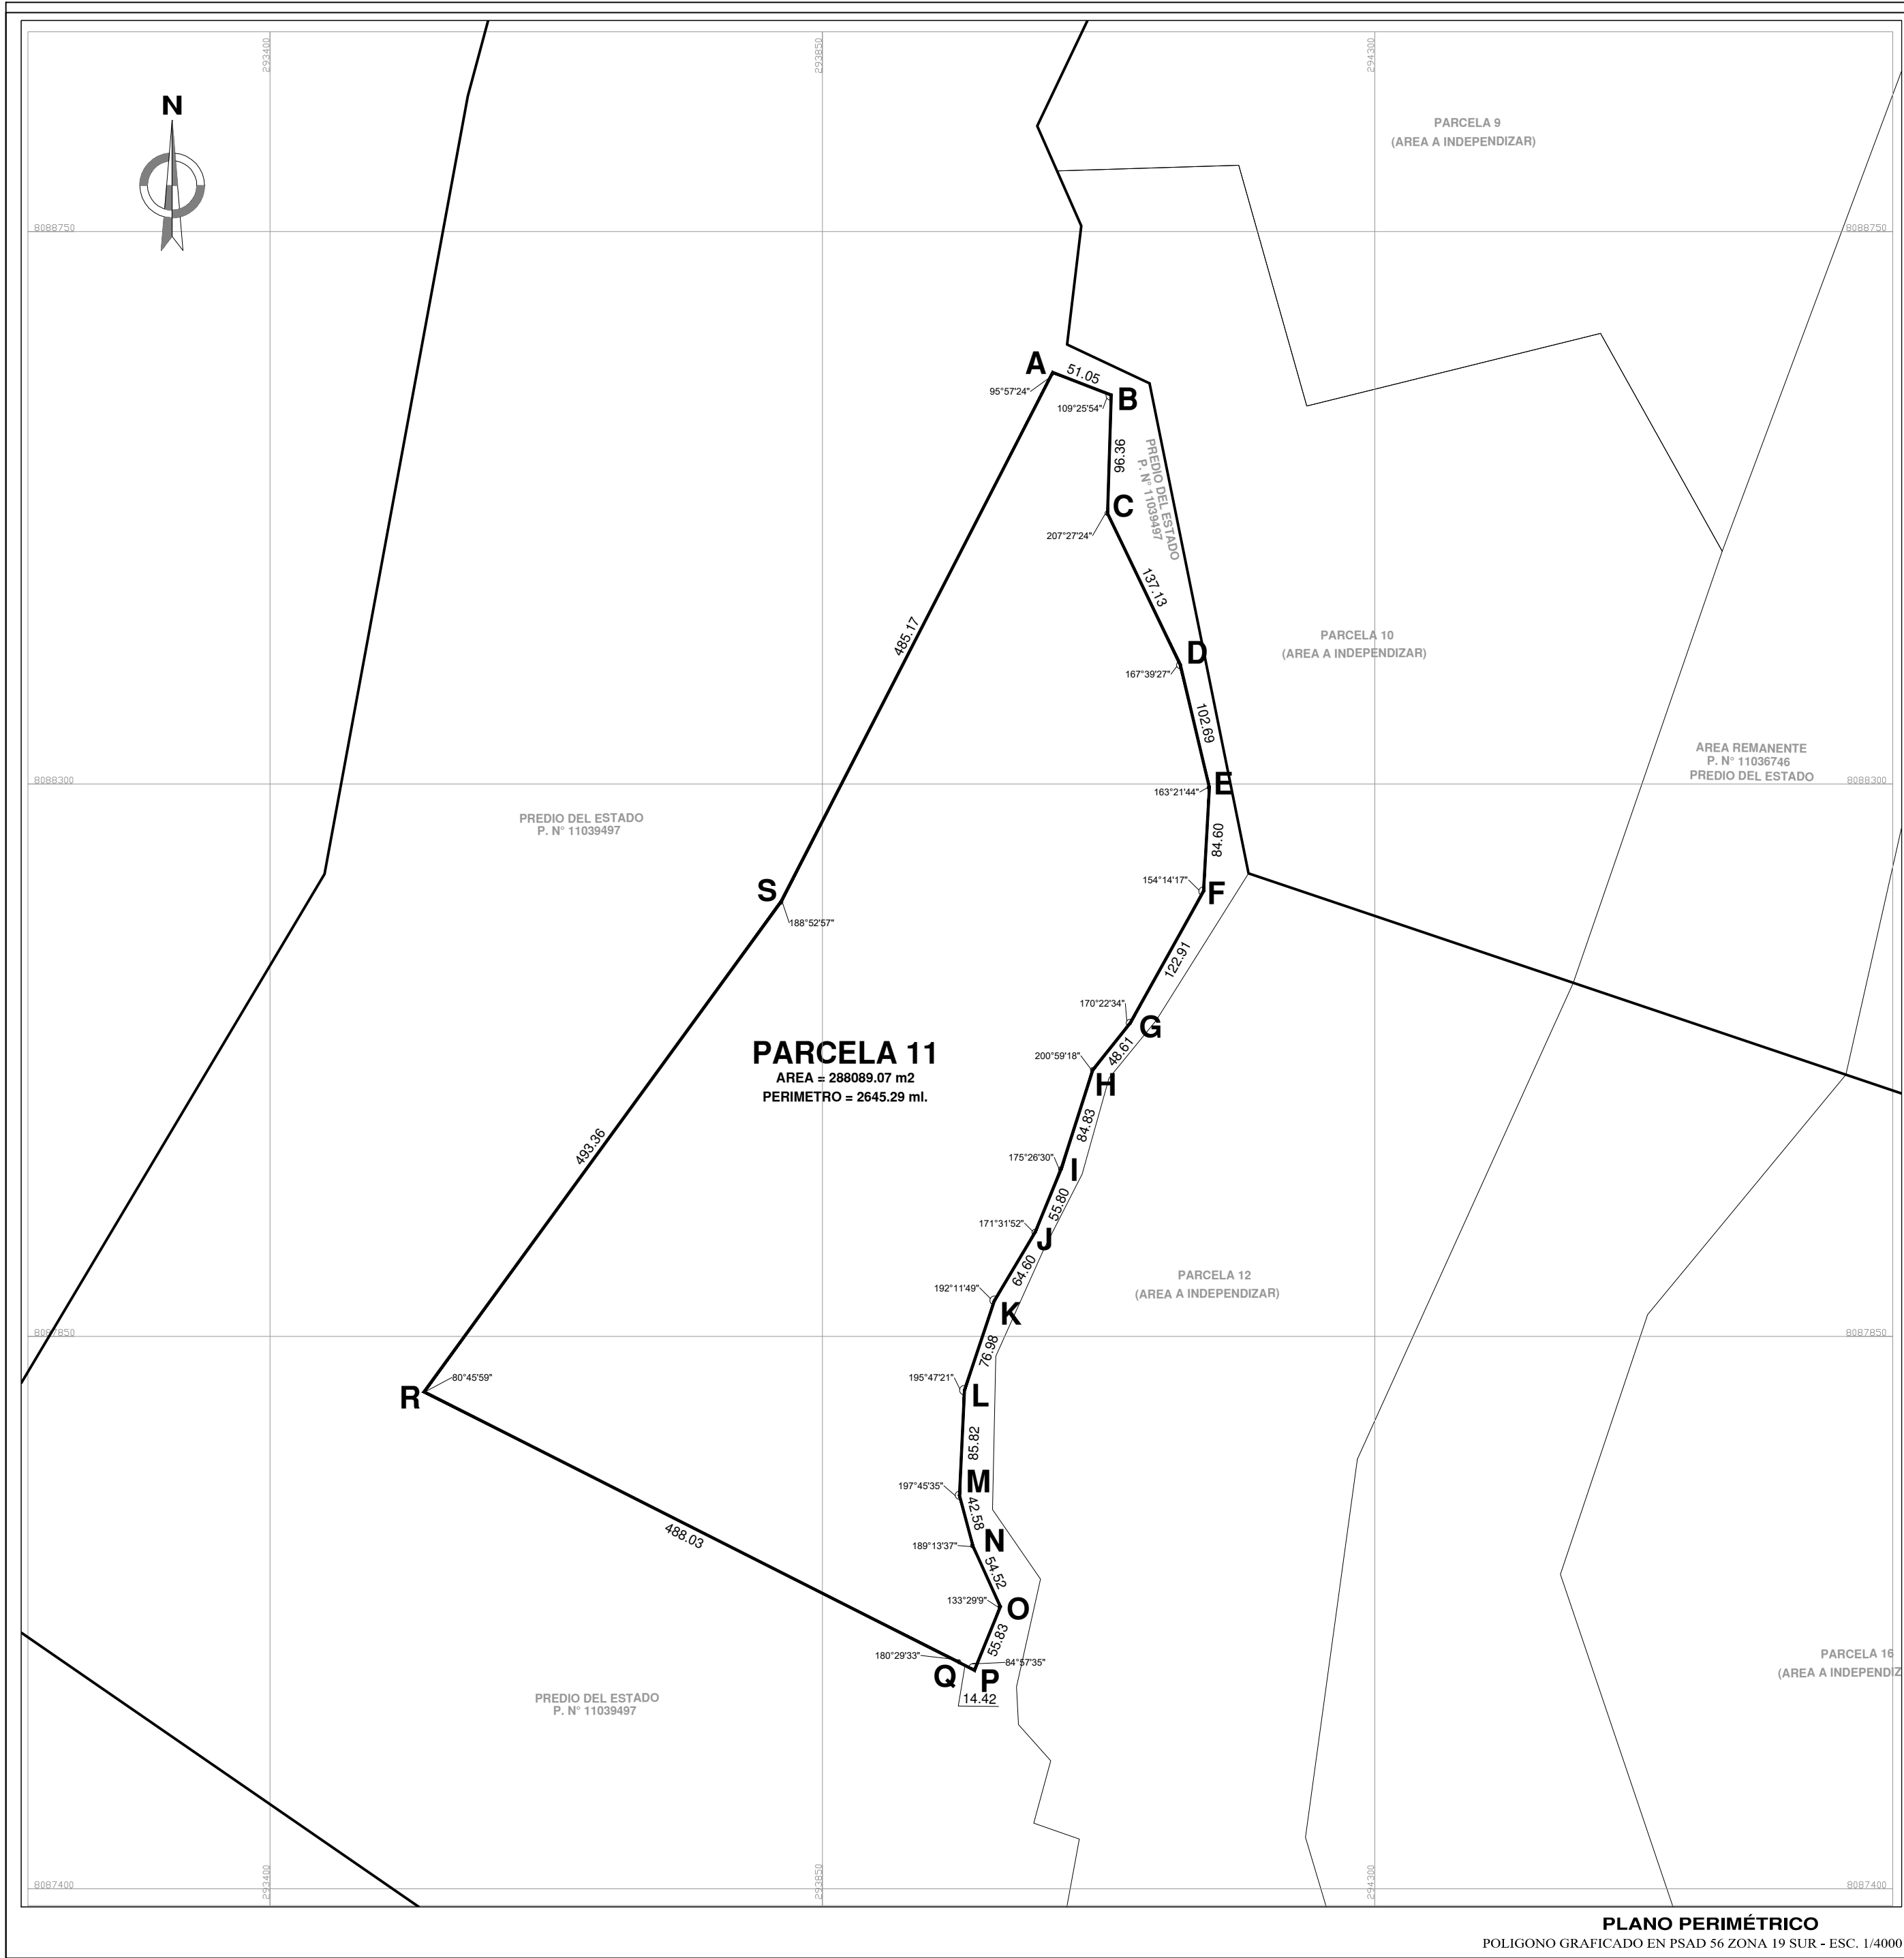

CUADRO DE DATOS TÉCNICOS				WGS 84 ZONA 19 SUR	
VERTICE	LADO	DISTANCIA	ANG. INTERNO	ESTE (X)	NORTE (Y)
A	A-B	51.05	95°57'24"	293890.0306	8089066.1154
B	B-C	96.36	109°25'54"	293937.6116	8089047.6267
C	C-D	137.13	207°27'24"	293934.5800	8088951.3188
D	D-E	102.69	167°39'27"	293993.9491	8088827.7027
E	E-F	84.60	163°21'44"	294017.5925	8088727.7708
F	F-G	122.91	154°14'17"	294012.6833	8088643.3130
G	G-H	48.61	170°22'34"	293952.9310	8088535.9085
H	H-I	84.83	200°59'18"	293922.5313	8088497.9804
I	I-J	55.80	175°26'30"	293896.7051	8088417.1731
J	J-K	64.60	171°31'52"	293875.5480	8088365.5416
K	K-L	76.98	192°11'49"	293842.5161	8088310.0231
L	L-M	85.82	195°47'21"	293818.0205	8088237.0446
M	M-N	42.58	197°45'35"	293813.8804	8088151.3295
N	N-O	54.52	189°13'37"	293824.8962	8088110.2022
O	O-P	55.83	133°29'9"	293847.2620	8088060.4860
P	P-Q	14.42	84°57'35"	293826.0828	8088008.8271
Q	Q-R	488.03	180°29'33"	293813.2750	8088015.4470
R	R-S	493.36	80°45'59"	293377.8179	8088235.7980
S	S-A	485.17	188°52'57"	293668.3238	8088634.5614
TOTAL		2645.29	3059°59'59"		

Firmado digitalmente por:
MENDOZA Yauli Aldo SAU 20131057823
hard
Fecha: 08/02/2023 17:26:54 -0500

ARQ. Aldo Mendoza Yauli
CAP N° 18199

SUPERINTENDENCIA NACIONAL DE BIENES ESTATALES
SUBDIRECCION DE DESARROLLO INMOBILIARIO

PLANO: PERIMÉTRICO - UBICACIÓN		CUS MATRIZ N°: 118938
DENOMINACION: PARCELA 11 (area a independizar)	DISTRITO: MOQUEGUA PROVINCIA: MARISCAL NIETO DEPARTAMENTO: MOQUEGUA	AREA: 288 089.07 m2
DIRECCION: Se ubica al sur de la ciudad de Moquegua, margen derecha de la Carretera Departamental MO-107 (Tramo Moquegua - Toquepala), girando en dirección sur por 3 km mediante una trocha campestre.	PLANO N°: 0220-2023/SBN-DGPE-SDDI M.D. N°: 0069-2023/SBN-DGPE-SDDI	ESCALA: INDICADA
SUBDIRECCION: ABOG. CARLOS REATEGUI SANCHEZ	ELABORADO POR: ARQ. ALDO MENDOZA YAULI	FECHA: 08/02/2023